PROJEKT ZAGOSPODAROWANIA TERENU
PLAN SYTUACYJNY
SKALA 1:500

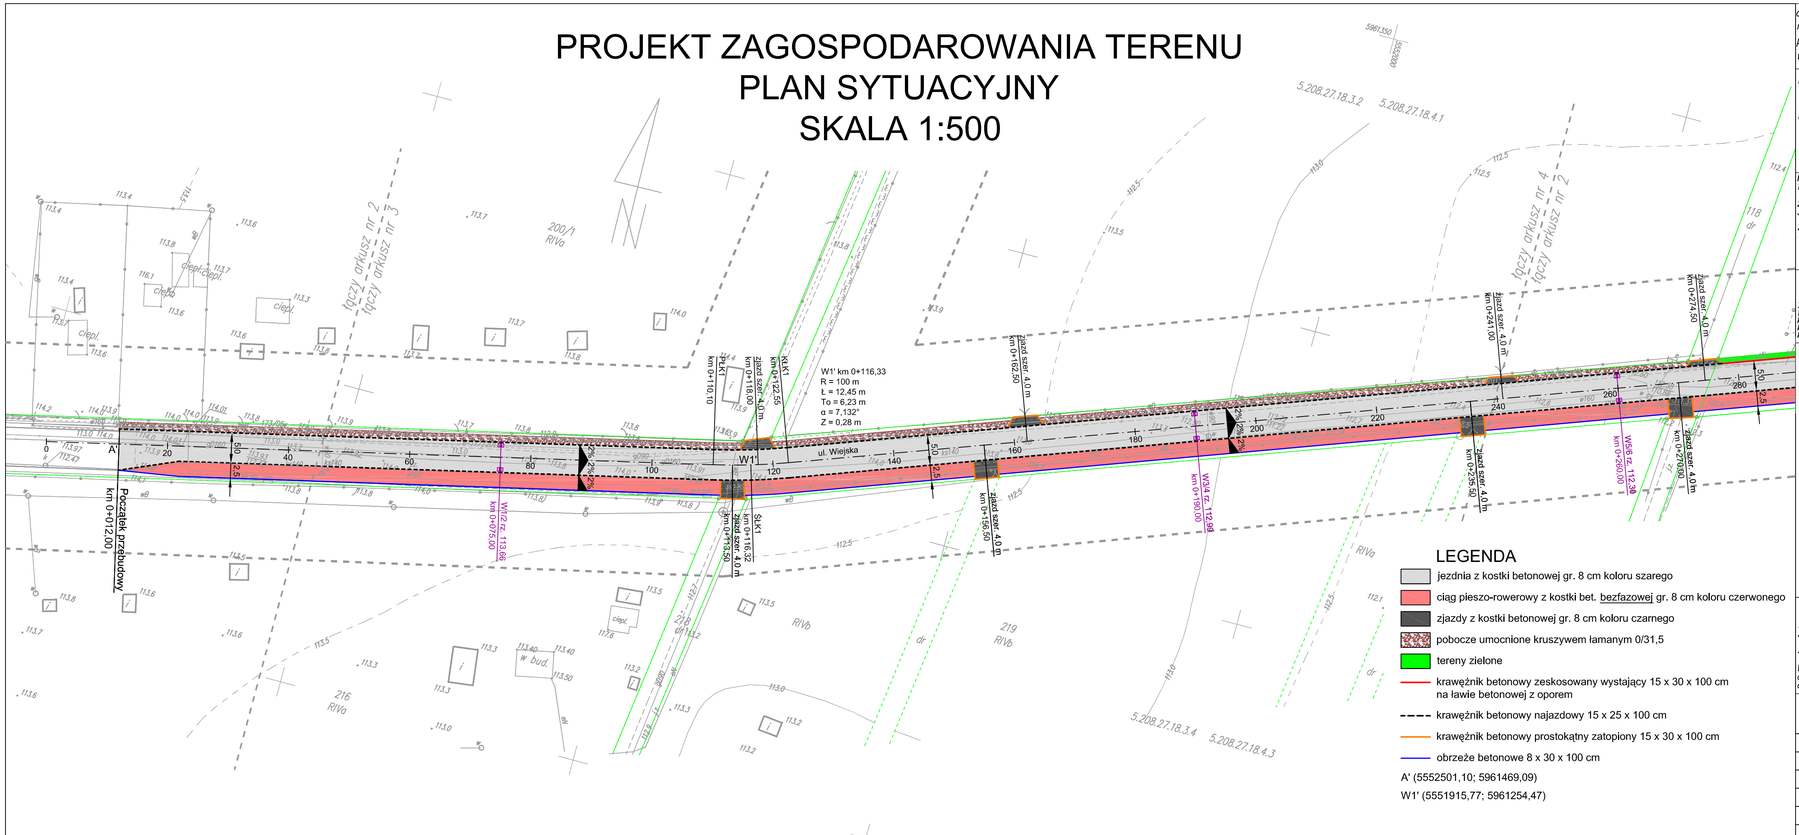

LEGENDA

- jezdnia z kostki betonowej gr. 8 cm koloru szarego
- ciąg pieszo-rowerowy z kostki bet. bezfazowej gr. 8 cm koloru czerwonego
- zjazdy z kostki betonowej gr. 8 cm koloru czarnego
- pobocze umocnione kruszywem łamanym 0/31,5
- tereny zielone
- krawężnik betonowy zeskosowany wystający 15 x 30 x 100 cm na ławie betonowej z oporem
- krawężnik betonowy najazdowy 15 x 25 x 100 cm
- krawężnik betonowy prostokątny zatopiony 15 x 30 x 100 cm
- obrzeże betonowe 8 x 30 x 100 cm

A' (5552501,10; 5961469,09)

W1' (5551915,77; 5961254,47)

obiekt: 007,009,010 – ul.Tęczowa, AK,Wiejska,Spacerowa
miasto: Świdwin – 321601_1
powiat: świdwiński
województwo: zachodniopomorskie

MAPA DO CELÓW PROJEKTOWYCH
Skala: 1:500

Poziom odniesienia wysokości: Układ Kronsztadt 86

Kierownik roboty:
inż. Marian Choroba
upr. 7875

Mapę do celów projektowych sporządzono przy wykorzystaniu:
1. Numeryczna mapa zasadnicza w skali 1:500 – 5.208.27.18.1.1;1.2;1.3; 1.4.2.4; 1.2.3.4; 1.4.1.4; 2.4.4; 2.3.2.2
2. Danych branżowych części uzbrojenia podziemnego
3. Pomiaru zieleni wysokiej i pomników przyrody oraz pomiaru innych obiektów wskazanych przez projektanta
4. Opracowanych geodezyjnie elementów planu zagospodarowania przestrzennego (linie rozgraniczające, linie regulacyjne, osie ulic)

Na mapie do celów projektowych wykazano następujące uzgodnione przez ZUDP projekty sieci uzbrojenia terenu:
77.7056/m; 173/05c; 23/06ks,Enn,w.189/06ks,w.46/07Enn,w.ks;52/07Enn;176/07ks; 105/08w;ks–81/2009;g–220/2009;ks,w.ks–214/2009;ks–112/2010;ks–150/2010; ks,g,e.–310/2010;g–325/2010;e–405/2010;g–419/2010;ks,e–103/2011;e,w–152/2011; ks–185/2011;e–177/2011;ks–333/2011;e,ks,w.–255/2012;e–306/2013;e–323/2013; ks,e,ks–60/2014

Informacje dodatkowe:
1. ---------- zakres pomiaru
2. Redakcja znaków zgodna z instrukcją techniczną K–1 (Podstawowa Mapa Kraju z 1998 r.)
3. Mapa nadaje się do celów projektowych w zakresie pomiaru.
4. Stopień kartometryczności mapy do celów projektowych jest zgodny z przepisami instrukcji technicznej K1 (Podstawowa Mapa Kraju z 1998 r.)
5. Wszystkie trwałe obiekty budowlane podlegają wytyczeniu przez jednostkę wykonawstwa geodezyjnego
6. Nie wykluczа się istnienia w terenie również uzbrojenia, o którym brak było informacji branżowych i nie zostało odnalezione w czasie inwentaryzacji geodezyjnej
7. Na mapie do celów projektowych nie wyróżniono gruntów obciążonych służebnościami gruntowymi ujawnionymi w księgach wieczystych.
8. Granice działek ewidencyjnych pochodzą z mapy numerycznej bazy ewidencji gruntów i budynków i zostały umieszczone na mapie bez analizy ich pochodzenia, stanu prawnego i dokładności.

Uzbrojenie dokonano na podstawie
1. Danych branżowych – z literą B
2. Pośredniego ustalenia przebiegu aparaturą elektromagnetyczną – z literą A
3. Bezpośrednich pomiarów powykonawczych – bez litery

W związku z tym w częściach 1 i 2 nie gwarantuje się kompletności, a dokładność położenia uzbrojenia na mapie może być niższa od dokładności kartometrycznej mapy.

Aktualność mapy do celów projektowych na dzień: 03.06.2014 r.

Usługi Geodezyjne i Projektowe
inż. Marian Choroba
78–300 Świdwin ul. Wojska Polskiego 4b
tel./fax. (094) 3652248
tel. kom. 602621148

Wykonano w ramach roboty geodezyjnej zgłoszonej w PODGiK 6640.404.2014

W zakresie opracowania znajdują się punkty osnowy geodezyjnej nr:
332.144.1043,1048,1050

Podlegające ochronie na podst. art. 15, art. 48 ust. 1 pkt 3 ustawy Prawo geodezyjne i kartograficzne

Granice i nr działek ewidencyjnych według danych PODGiK w Świdwinie z dnia: 07.04.2014r.

Kierownik jednostki wykonawstwa geodezyjnego
GEODETA UPRAWNIONY
inż. Marian Choroba
upr. nr 7875

Wykonawca	Przedsiębiorstwo Produkcyjno-Usługowo-Handlowe Krystyna Kurdyła, Śliwno 1		
Inwestor	Miasto Świdwin, Plac Konstytucji 3 Maja 1, 78-300 Świdwin		Umowa nr KOŚ.3037.28.2014
Obiekt	Projekt bud.- wykonawczy "Przebudowy drogi Spacerowej i odc. Wiejskiej do ul. Popieluszki"	Podpisy	Załączników
Nazwa rysunku	Projekt zagospodarowania terenu / Plan sytuacyjny		Nr rys. 2
Projektował	Kurdyła Michał	Upr. bud. UW.A/PNB/8300/39/81 ZAP BD/2124/01	Skala 1:500
Sprawdził	mgr inż. Kot Wiesław	Upr. bud. UAN/N/7210/795/88 ZAP BM/0207/01	Data VI-VIII. 2014r.