

3	6
4	9


MIEJSOWY PLAN ZAGOSPODAROWANIA PRZESTRZENNEGO  
 OBSZARU 10 0 0 20 40 60 80 100m ZMIANA Nr

# MIASTO ŚWIDWIN

ark. 5

1	2	3	4	5	6	7
8	9	10	11	12	13	14



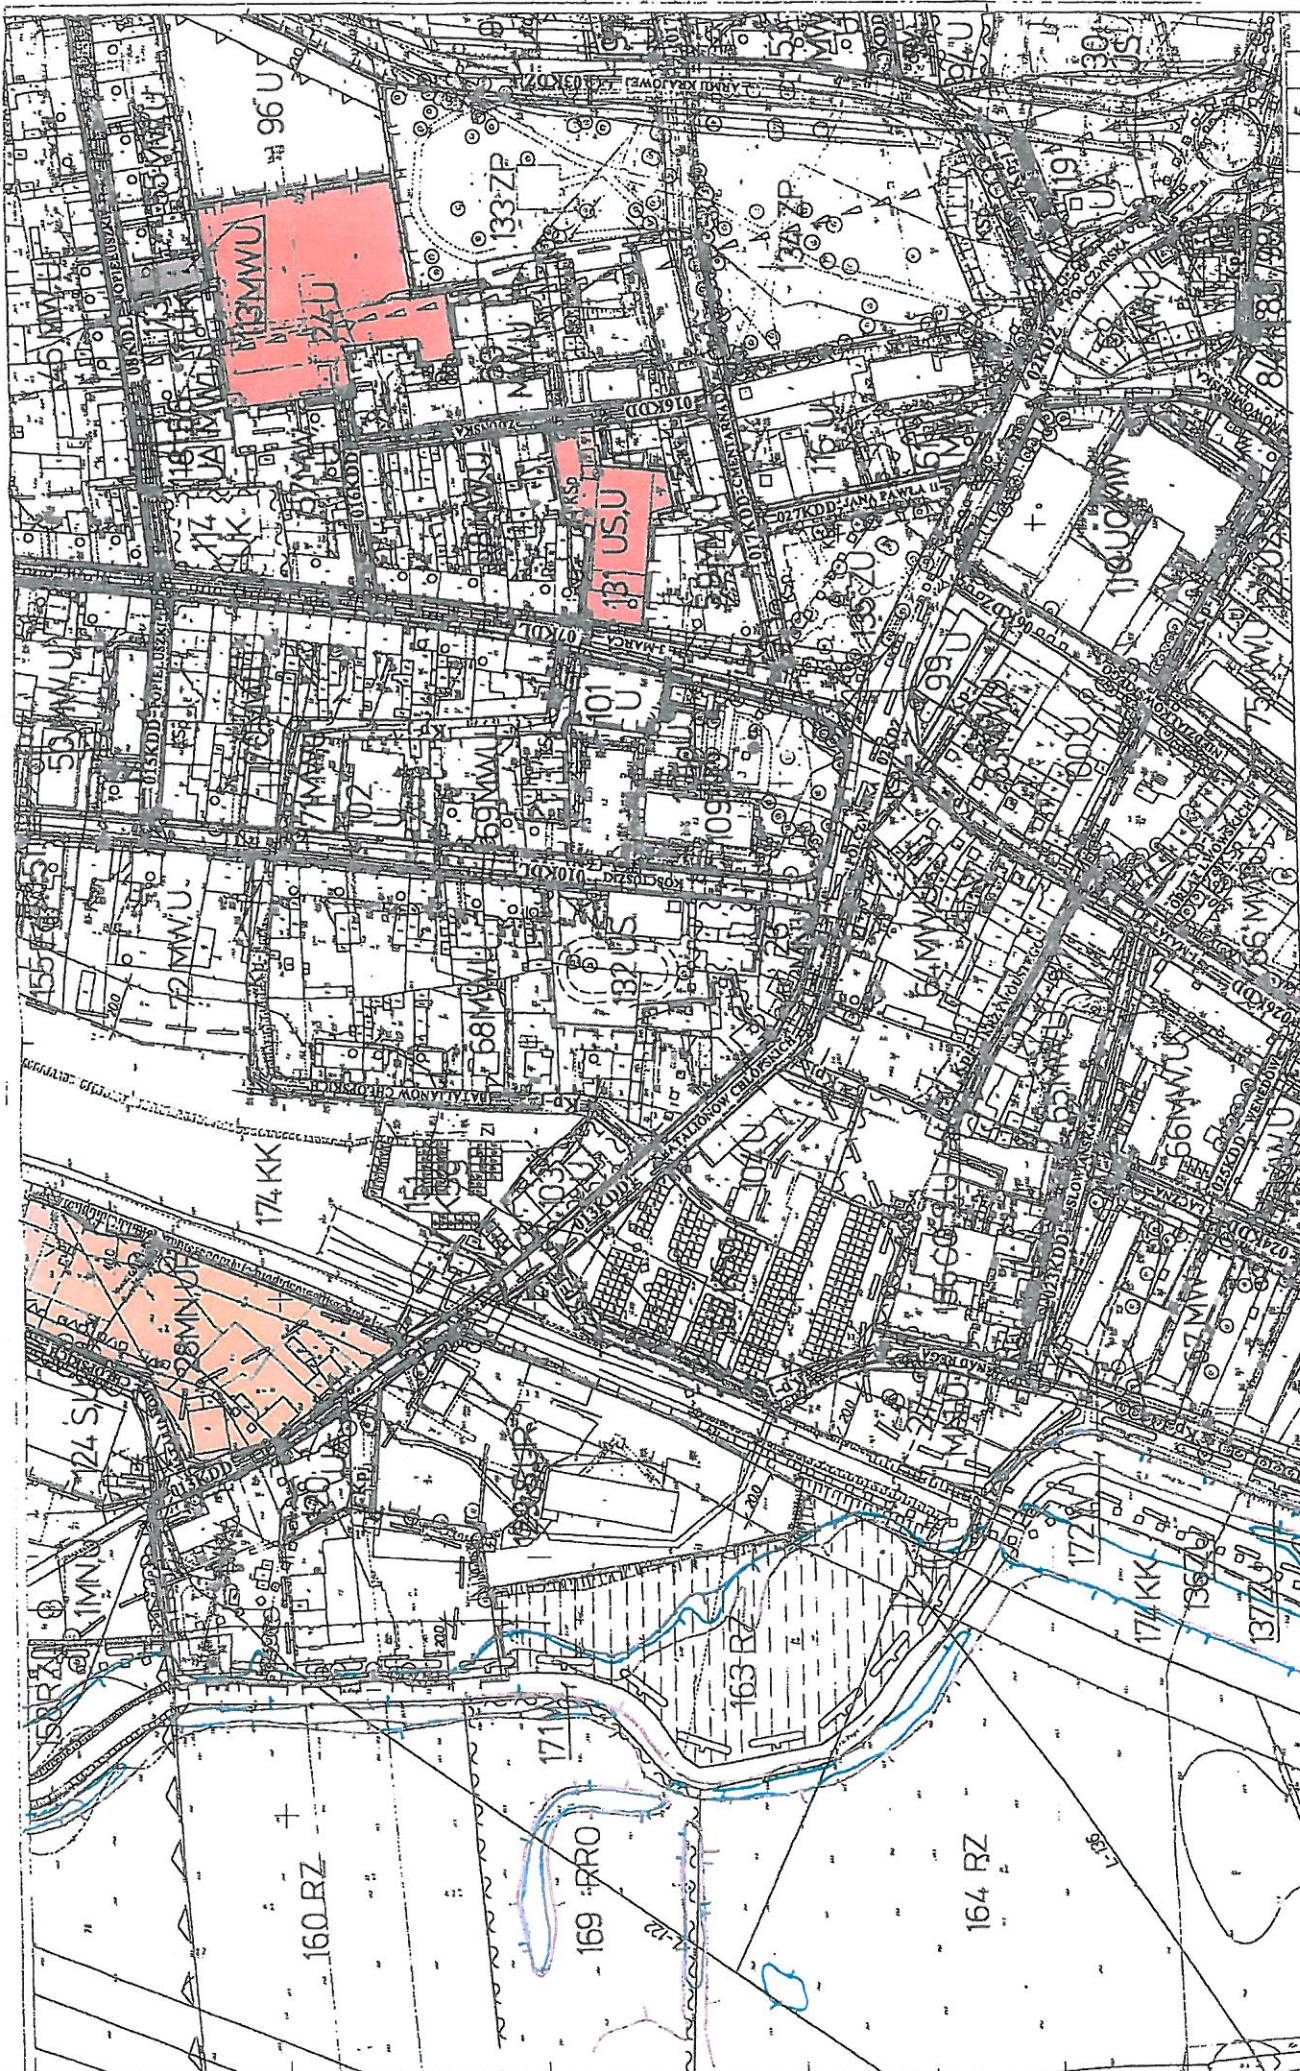

5	10	15
9	14	19
13	18	23

MIEJSCOWY PLAN ZAGOSPODAROWANIA PRZESTRZENNEGO  
 OBRZARU V  
 0 10 20 40 60 80 100m ZMIANA 1/12

# MIASTO ŚWIDWIN

ark. 9

1	2	3	4	5	6	7
8	9	10	11	12	13	14



4
10
9
11

MIEJSOWY PLAN ZAGOSPODAROWANIA PRZESTRZENNEGO  
 OBSZARU V p.p.p. 20. 10. 80 600m ZMIANA 11

# MIASTO ŚWIDWIN

ark. 10

NR. GEODEZYJNY 371.144.174

1	2	3	4	5	6	7
8	9	10	11	12	13	14



# OZNACZENIA

skala 1 : 2 000



TEREN OBIEKTU ZMIANA PLANU		UŻYTKOWANIE TERENU		KODZ	
GRANICA OBSZARU OPRACOWANIA	1	NR USTALEN PLANU	TERENY SPORTU REKREACJI I ZIELENI	US	ULICKA ZBIORCZA
GRANICA MIASTA	S	TERENY OLIWNE ZMIANA PLANU WIG § 11 UST. 1 I 2 UCHWAŁY	TERENY SPORTU REKREACJI	ZP	ULICA LOKALNA
GRANICA OBRĘBIEI GOSPODARSTWA	MN	TERENY ZABUDOWY MIESZKANIOWEJ	ZIELEŃ PARKOWA	ZU	ULICA DZIAŁADOWA
LINIE ROZGRANICZAJĄCE TERENY O RÓŻNYCH FUNKCJACH	MNU	TERENY ZABUDOWY MIESZKANIOWEJ W WIELKODZIENNEJ I WIELKOCYFROWEJ	TERENY ZIELENI URZĄDZONEJ	ZI	CIĄGI PIĘTZO - JEZDNE
PROFONOWANE PODZIAŁY WYSPYTNIE	MW	TERENY ZABUDOWY MIESZKANIOWEJ W WIELKODZIENNEJ	TERENY ZIELENI IZOLACYJNEJ	ZC	CIĄGI PIESZE
OBOWIĄZUJĄCA LINIA ZABUDOWY	MWU	TERENY ZABUDOWY MIESZKANIOWEJ W WIELKODZIENNEJ Z USŁUGAMI	TERENY CHIEMTARZA	ZD	TRASA ROWEROWA - KRAJOWA
MIEJZAKRĄCZAJĄCA LINIA ZABUDOWY	MZ	TERENY ZABUDOWY BUDOWNICTWA MIESZKANIOWEGO ZASTĘPCZEGO	TERENY OGRODÓW DZIAŁKOWYCH	WZ	TRASA ROWEROWA - REGIONALNA
OBIEKTY WYKONANE W RAMACH PROJEKTU	UO	TERENY (USŁUGI) NIETRWAJĄCE	TERENY UŻYTKOWANE ROLNICZO I WODY OTWARTE	WZ	TERENY INFRASTRUKTURY TECHNICZNEJ
STRĘŻY WICOŁ, OBIEKTY CHRONIONEGO UCIAŁAJĄCEGO	UA	TERENY URZĘDÓW OŚWIATY	TERENY TRWAŁYCH UŻYTKÓW ZIELEŃNYCH	WZ	TERENY URZĄDZEŃ ZAOPATRZENIA W WODĘ
STRĘŻY "C" I "P" ZAGROŻENIA	UK	TERENY URZĘDÓW ADMINISTRACJI	TERENY BUDOWNICTWA ZAKAZANEGO ZABUDOWY	RP	SEK WODOCŁĄCZOWA
STRĘŻY WARTY W REJONIE STRĘŻY	UK	TERENY URZĘDÓW KULTURY	TERENY PRODUKCJI I OBSŁUGI RYBACZEJ	RRO	SEK KALALIZACYJNY SANITARNEJ INFRASTRUKTURY, PROJEKTOWANA
STRĘŻY OCHRONY KONSERWATORSKIEJ "P"	UZ	TERENY URZĘDÓW USŁUG KULTURY	TERENY WÓD OTWARTYCH	W	TERENY URZĄDZEŃ ELEKTROENERGETYCZNYCH GŁÓWNY PUNKT ZASILANIA (GPZ), STACJE TRANSFORMATOROWE
OBIEKTY W GÓRNEJ WIDOCZNOŚCI ZABYTKÓW	Uk	TERENY URZĘDÓW ZDROWIA	TERENY NIEUŻYTKÓW	IN	TERENY URZĄDZEŃ ELEKTROENERGETYCZNYCH NAPOWIĘTRZNA, WNI, STRIEŻAJĄCA, PROJEKTOWANA
OBIEKTY ZABYTKOWE W REJONIE TRZE ZABYTKÓW / PROJEKTOWANE DO WPISU DO REJESTRU	U	TERENY URZĘDÓW ŁACZNOŚCI	TERENY PRZEZNAIACZONE DO WIELKOCYFROWYCH	CO	TERENY URZĄDZEŃ CIEPŁOWNICZYCH, KOTŁOWNIE
POMNIKI PRZYRODY ZATW/ERDZONE	UR	TERENY URZĘDÓW IRYNICY (hande, gastronomiczne, usługi bytowe...)	TERENY URZĄDZEŃ TRANSPORTU SAMOCHODOWEGO	KSp	TERENY URZĄDZEŃ CIEPŁOWNICZYCH, KOTŁOWNIE
ZAKRĘŻENIA PRZYDROŻNE, SKŁADNICA ZIELENI	P	TERENY DZIAŁALNOŚCI PRODUKCYJNEJ	TERENY PARKINGÓW	KSq	TERENY URZĄDZEŃ CIEPŁOWNICZYCH, KOTŁOWNIE
STRĘŻY KONSERWATORSKIE I STANOWISK ARCHEOLOGICZNYCH	S	TERENY URZĘDÓW RZEMIOSŁA	TERENY KAMIENIKACJI	KK	TERENY URZĄDZEŃ CIEPŁOWNICZYCH, KOTŁOWNIE
PROJEKTOWANY OBSZAR CHRONIONEGO KRAJOBRAZU "DOLINA RZĘKI REGI"	S	TERENY DZIAŁALNOŚCI PRODUKCYJNEJ	TERENY KOLEI - TERENY ZAMKNIĘTE	KK	TERENY URZĄDZEŃ CIEPŁOWNICZYCH, KOTŁOWNIE
STRĘŻY CENTRALNEGO URZĘDIA WODY	S	TERENY DZIAŁALNOŚCI PRODUKCYJNEJ	ULICA GŁÓWNA	KDG	TERENY URZĄDZEŃ CIEPŁOWNICZYCH, KOTŁOWNIE

MIEJSCOWY PLAN ZAGOSPODAROWANIA PRZESTRZENNEGO OBSZARU V

MIASTO ŚWIDWIN

art. 14

1	2	3	4	5	6	7
8	9	10	11	12	13	14