PROJEKT ZAGOSPODAROWANIA TERENU
PLAN SYTUACYJNY
SKALA 1:500

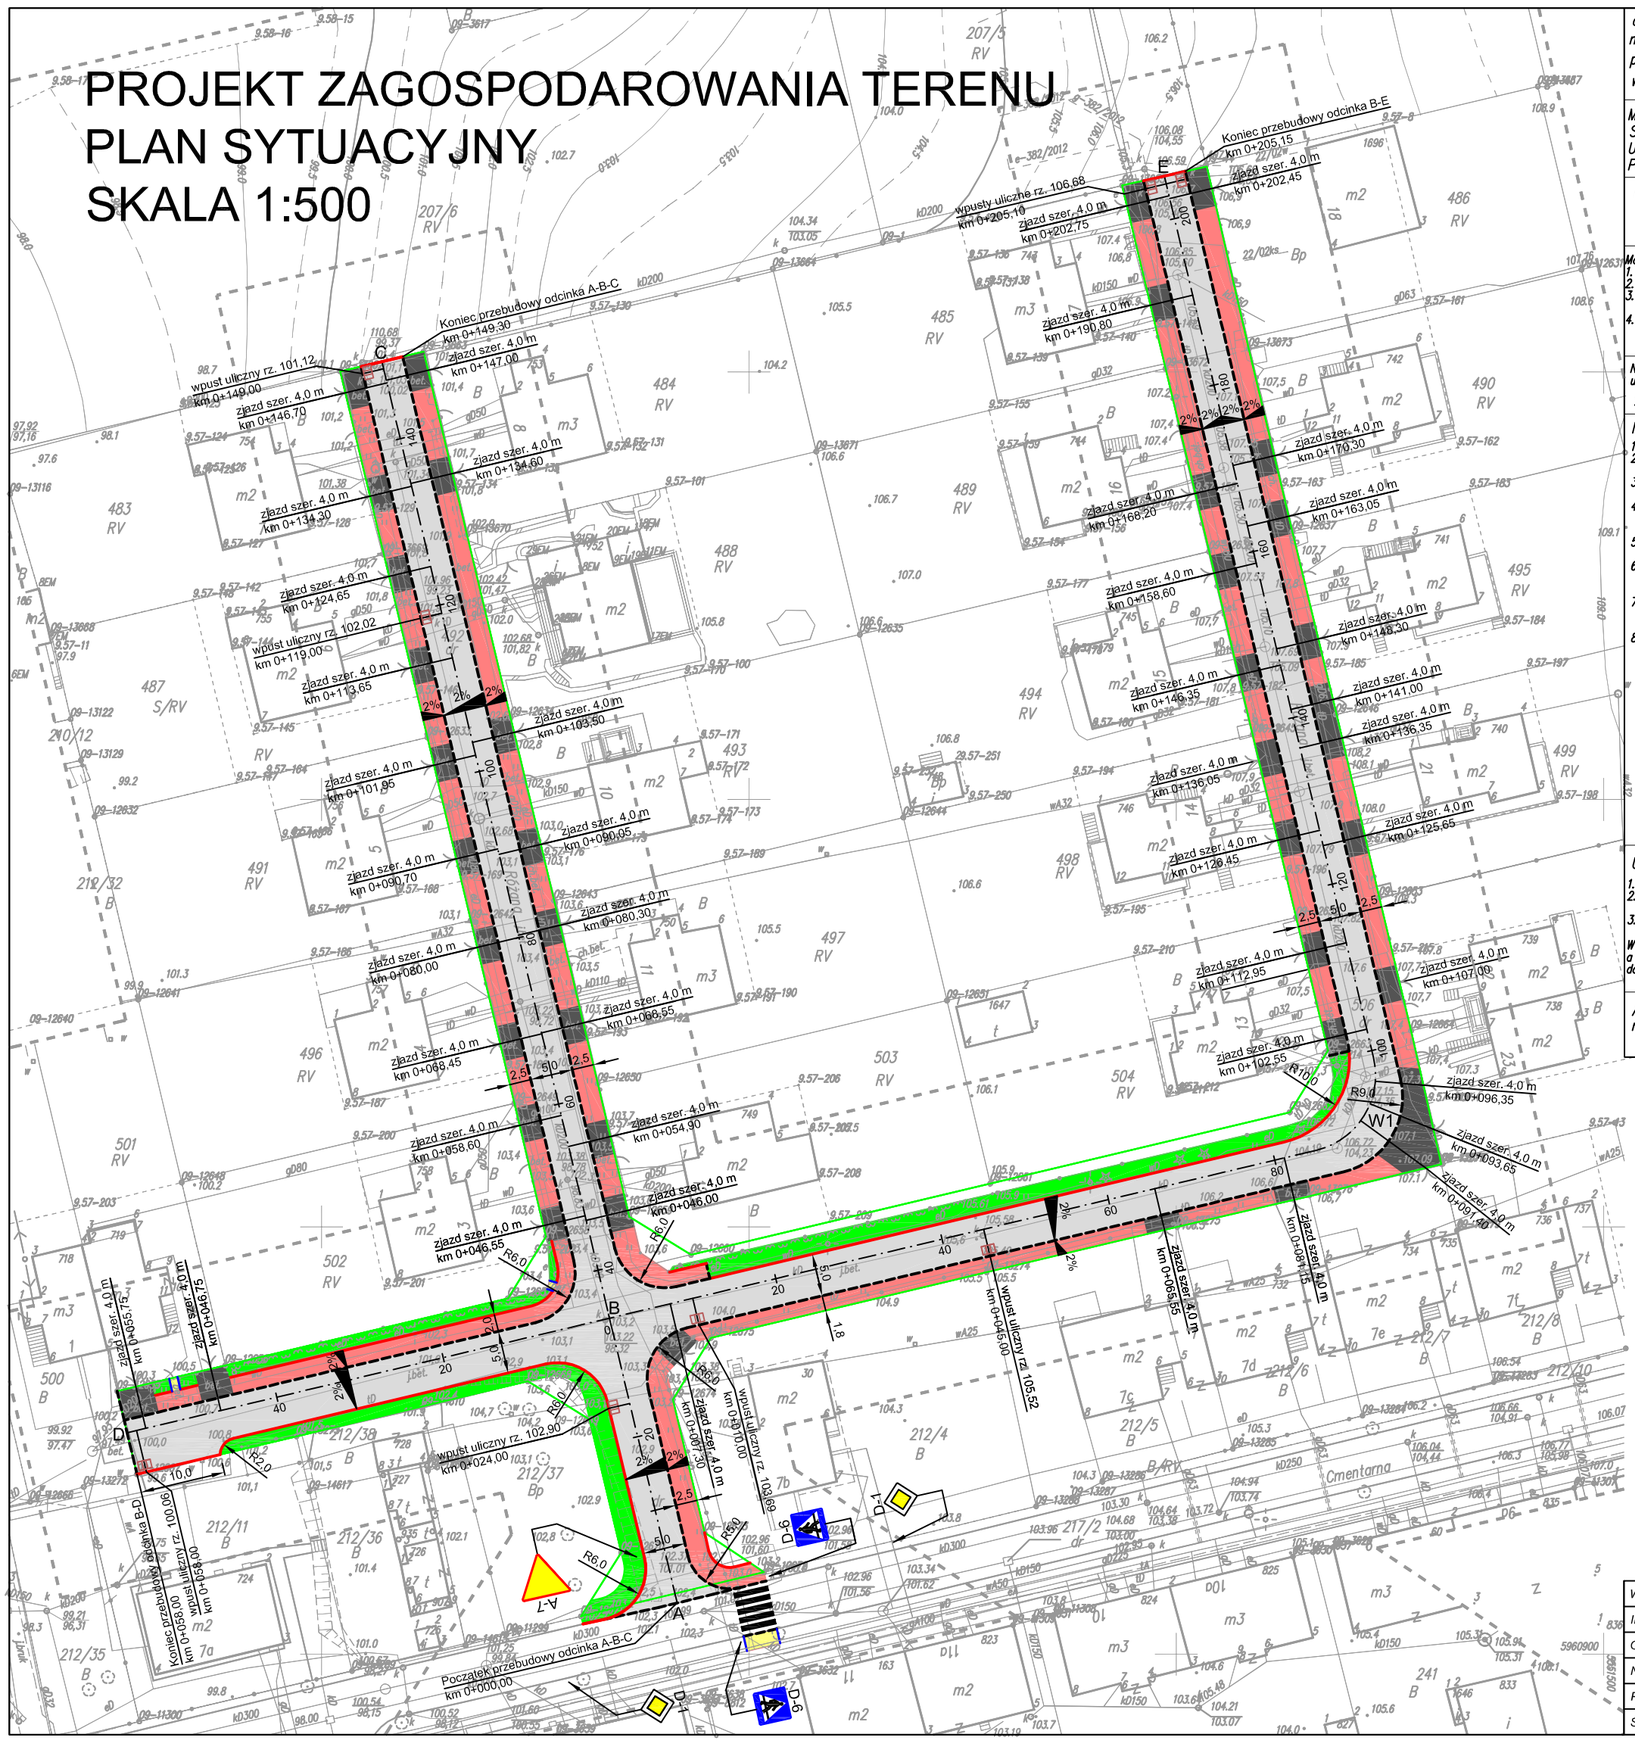

obiekt: 009
miasto: Świdwin – 321601_1
powiat: świdwiński
województwo: zachodniopomorskie

MAPA DO CELÓW PROJEKTOWYCH
Skala: 1:500
Układ współrzędnych: „ 2000/15"
Poziom odniesienia wysokości: Układ Kronsztadt 86

Kierownik roboty:
inż. Marian Choroba
upr. 7875

Mapę do celów projektowych sporządzono przy wykorzystaniu:
1. Numerycznej mapy zasadniczej w skali 1:500 – 5.208.27.18.3.3;23.1.1
2. Danych branżowych części uzbrojenia podziemnego
3. Pomiaru zieleni wysokiej i pomników przyrody oraz pomiaru innych obiektów wskazanych przez projektanta
4. Opracowanych geodezyjnie elementów planu zagospodarowania przestrzennego (linie rozgraniczające, linie regulacyjne, osie ulic)

Na mapie do celów projektowych wykazano następujące uzgodnione przez ZUDP projekty sieci uzbrojenia terenu:
22/02w,ks; g,e,w–382/2012

Informacje dodatkowe:
1. ———— zakres pomiaru
2. Redakcja znaków zgodna z instrukcją techniczną K–1 (Podstawowa Mapa Kraju z 1998 r.).
3. Mapa nadaje się do celów projektowych w zakresie pomiaru.
4. Stopień kartometryczności mapy do celów projektowych jest zgodny z przepisami instrukcji technicznej K1 (Podstawowa Mapa Kraju z 1998 r.)
5. Wszystkie trwałe obiekty budowlane podlegają wytyczeniu przez jednostkę wykonawstwa geodezyjnego
6. Nie wyklucza się istnienia w terenie również uzbrojenia, o którym brak było informacji branżowych i nie zostało odnalezione w czasie inwentaryzacji geodezyjnej
7. Na mapie do celów projektowych nie wyróżniono gruntów obciążonych służebnościami gruntowymi ujawnionymi w księgach wieczystych.
8. Granice działek ewidencyjnych pochodzą z mapy numerycznej bazy ewidencji gruntów i budynków i zostały umieszczone na mapie bez analizy ich pochodzenia, stau prawnego i dokładności.

Uzbrojenie dokonano na podstawie
1. Danych branżowych – z literą B
2. Pośredniego ustalenia przebiegu aparaturą elektomagnetyczną – – z literą A
3. Bezpośrednich pomiarów powykonawczych – bez litery

W związku z tym w częściach 1 i 2 nie gwarantuje się kompletności, a dokładność położenia uzbrojenia na mapie może być niższa od dokładności kartometrycznej mapy.

Aktualność mapy do celów projektowych na dzień:
04.04.2014 r.

Usługi Geodezyjne i Projektowe
inż. Marian Choroba
78–300 Świdwin ul. Wojska Polskiego 4b
tel./fax. (094) 3652248
tel. kom. 602621148
Nazwa jednostki wykonawstwa geodezyjnego

Wykonano w ramach roboty geodezyjnej: zgłoszonej w PODGiK 6640.218.2014

W zakresie opracowania znajdują się punkty osnowy geodezyjnej nr:
brak
Podlegające ochronie na podst. art. 15, art. 48 ust. 1 pkt 3 ustawy Prawo geodezyjne i kartograficzne

Granice i nr działek ewidencyjnych według danych PODGiK w Świdwinie z dnia:
25.02.2014r.

Kierownik jednostki wykonawstwa geodezyjnego
GEODETA UPRAWNIONY
inż. Marian Choroba
upr. nr 7875

LEGENDA

- jezdnia z kostki betonowej gr. 8 cm koloru szarego
- ciąg pieszo-jezdny z kostki betonowej gr. 8 cm koloru czerwonego
- chodnik z kostki betonowej gr. 6 cm koloru czerwonego
- zjazdy z kostki betonowej gr. 8 cm koloru czarnego
- tereny zielone
- krawężnik betonowy wystający 15 x 30 x 100 cm
- krawężnik betonowy najazdowy 15 x 25 x 100 cm
- obrzeże betonowe 8 x 30 x 100 cm

A (5551391,61; 5960906,00)
B (5551383,68; 5960939,32)
C (5551357,06; 5961051,23)
D (5551327,25; 5960925,92)
W1 (5551475,14; 5960961,04)
E (5551448,61; 5961072,93)

Wykonawca	*Przedsiębiorstwo Produkcyjno-Usługowo-Handlowe Krystyna Kurdyła, Śliwno1*			
Inwestor	*Miasto Świdwin, Plac Konstytucji 3 Maja 1, 78-300 Świdwin*		*Umowa nr KOŚ.3037.19.2014*	
Obiekt	*Projekt budowlano-wykonawczy przebudowy drogi ulicy Różanej w Świdwinie*		*Podpisy*	*Załączników*
Nazwa rysunku	*Projekt zagospodarowania terenu*			*Nr rys. 1*
Projektował	*Kurdyła Michał*	*Upr. bud. UW.A/PNB/8300/39/81 ZAP BD/2124/01*		*Skala 1:500*
Sprawdził	*mgr inż. Kot Wiesław*	*Upr. bud. UAN/N/7210/795/88 ZAP BD/0207/01*		*Data IV-V. 2014r.*