


PRZEKRÓJ KONSTRUKCYJNY I - I (ODCINEK A - B - C)



Skala 1:25

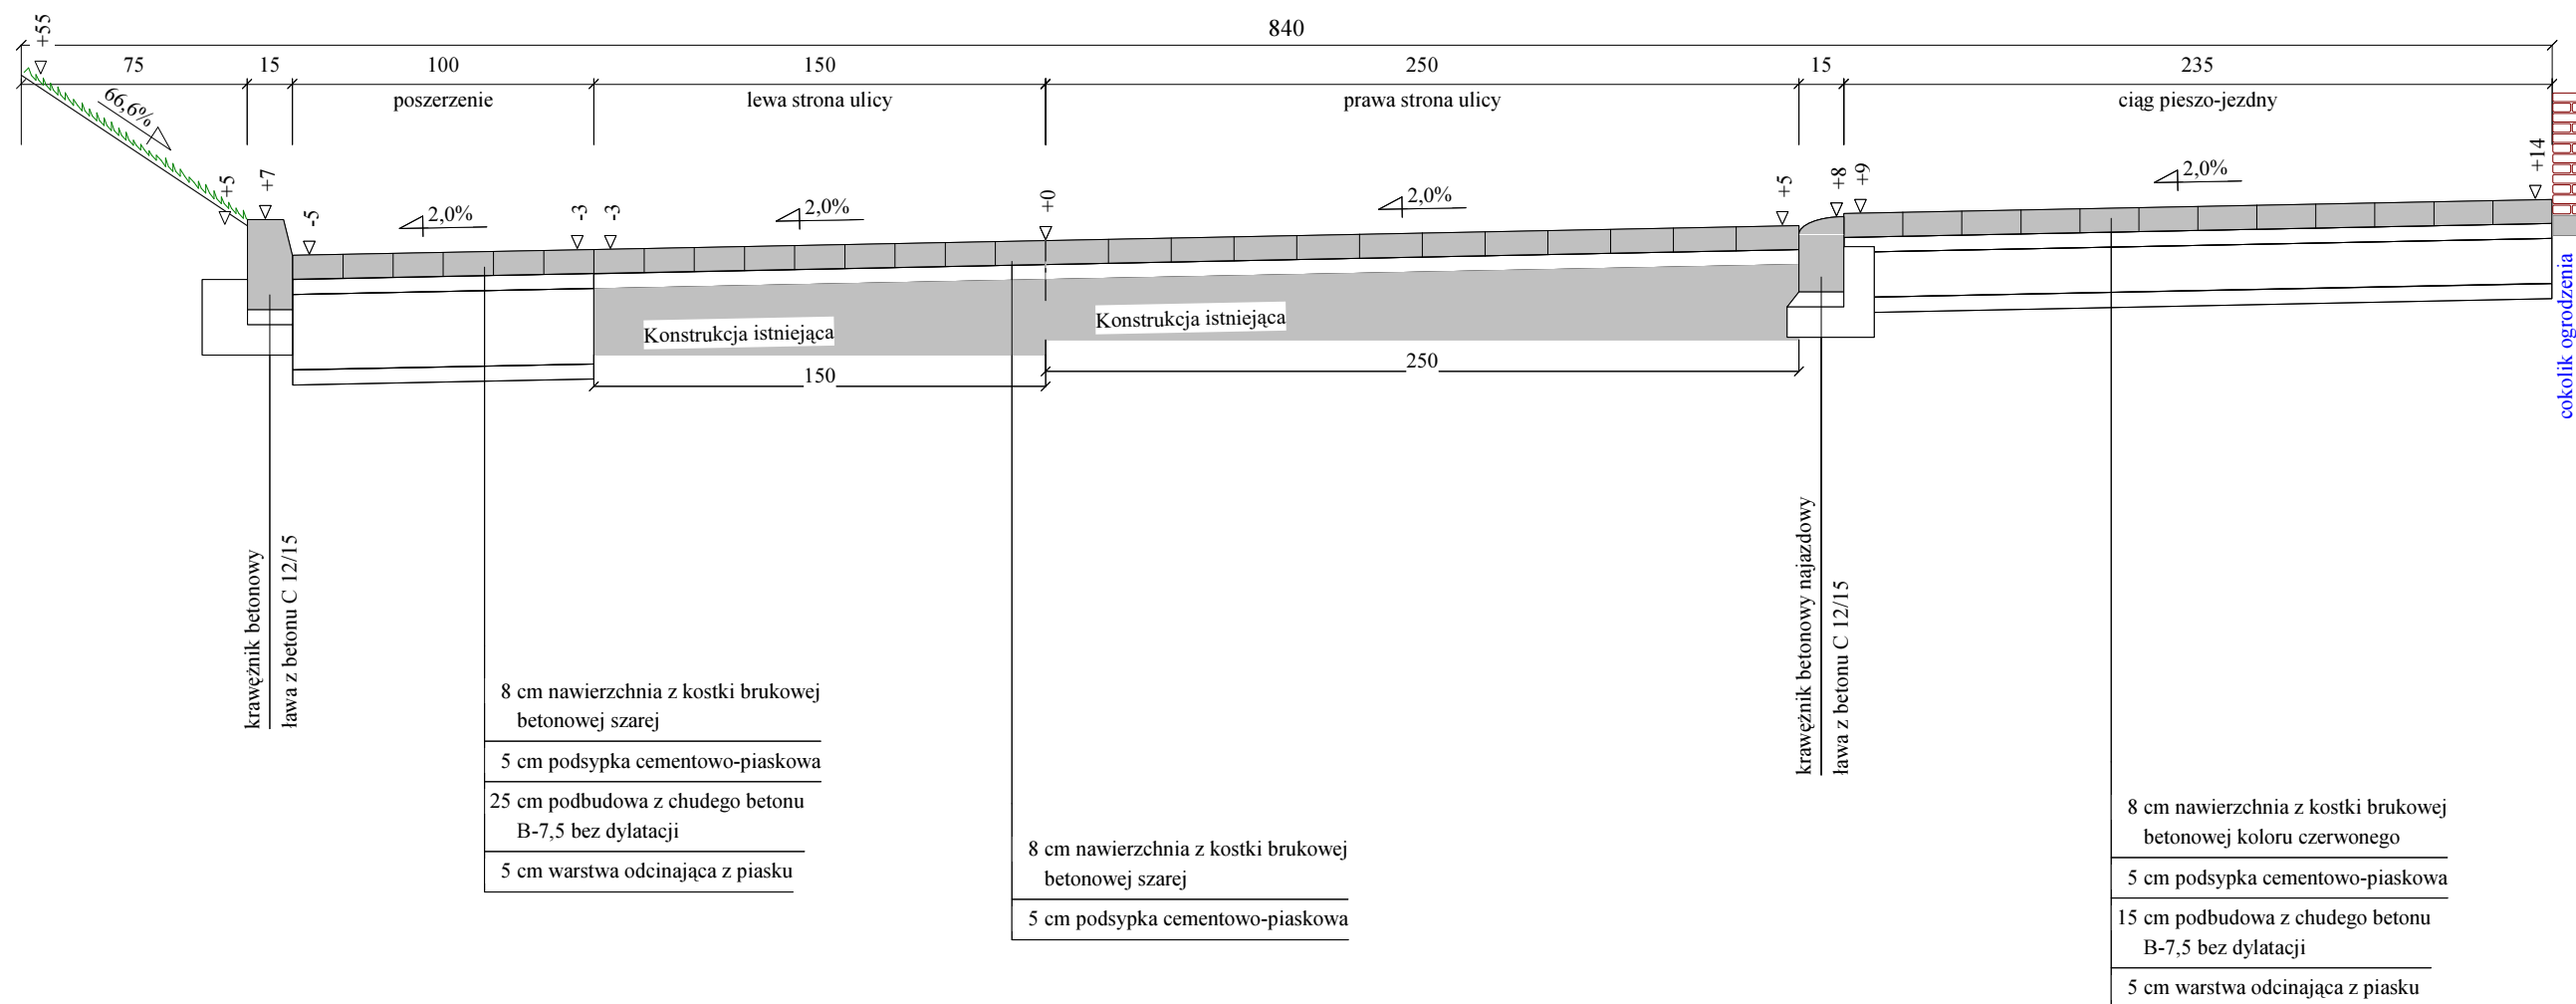

8 cm nawierzchnia z kostki brukowej betonowej szarej
5 cm podsypka cementowo-piaskowa
25 cm podbudowa z chudego betonu B-7,5 bez dylatacji
5 cm warstwa odcinająca z piasku

8 cm nawierzchnia z kostki brukowej betonowej szarej
5 cm podsypka cementowo-piaskowa

8 cm nawierzchnia z kostki brukowej betonowej koloru czerwonego
5 cm podsypka cementowo-piaskowa
15 cm podbudowa z chudego betonu B-7,5 bez dylatacji
5 cm warstwa odcinająca z piasku

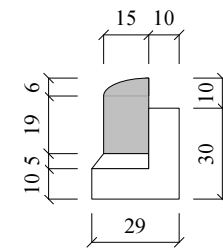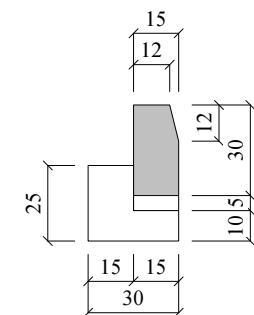

Wykonawca	Przedsiębiorstwo Produkcyjno-Usługowo-Handlowe Krystyna Kurdyła, Śliwno 1		
Inwestor	Miasto Świdwin, Plac Konstytucji 3 Maja 1 78-300 Świdwin	Umowa KOŚ.3037.19.2014	
Obiekt	Projekt budowlano-wykonawczy przebudowy drogi ulicy Różanej w Świdwinie		Załączników 6
Nazwa rysunku	Przekroje normalne (konstrukcyjne)		Rysunek nr 4
Projektował	Kurdyła Michał	Uprawnienia UW.A/PNB/8300/39/81 ZAP/BD/2124/01	Skala 1:25
Sprawdził	mgr inż. Kot Wiesław	Uprawnienia UAN/N/7210/795/88 ZAP/BM/0207/01	Data IV-V.2014 r.

1. NAWIERZCHNIA ULICY Z KOSTKI KOLORU SZAREGO
2. NAWIERZCHNIA CIĄGU PIESZO- JEZDNEGO Z KOSTKI KOLORU CZERWONEGO.