


- Legenda:**
- Teren
 - Niweleta
 - Dno koryta w osi
 - Wpust uliczny

Obiekt:
Profil podłużny w osi ulicy - odcinek A-B-C

P.P. 97,00 m n.p.m.

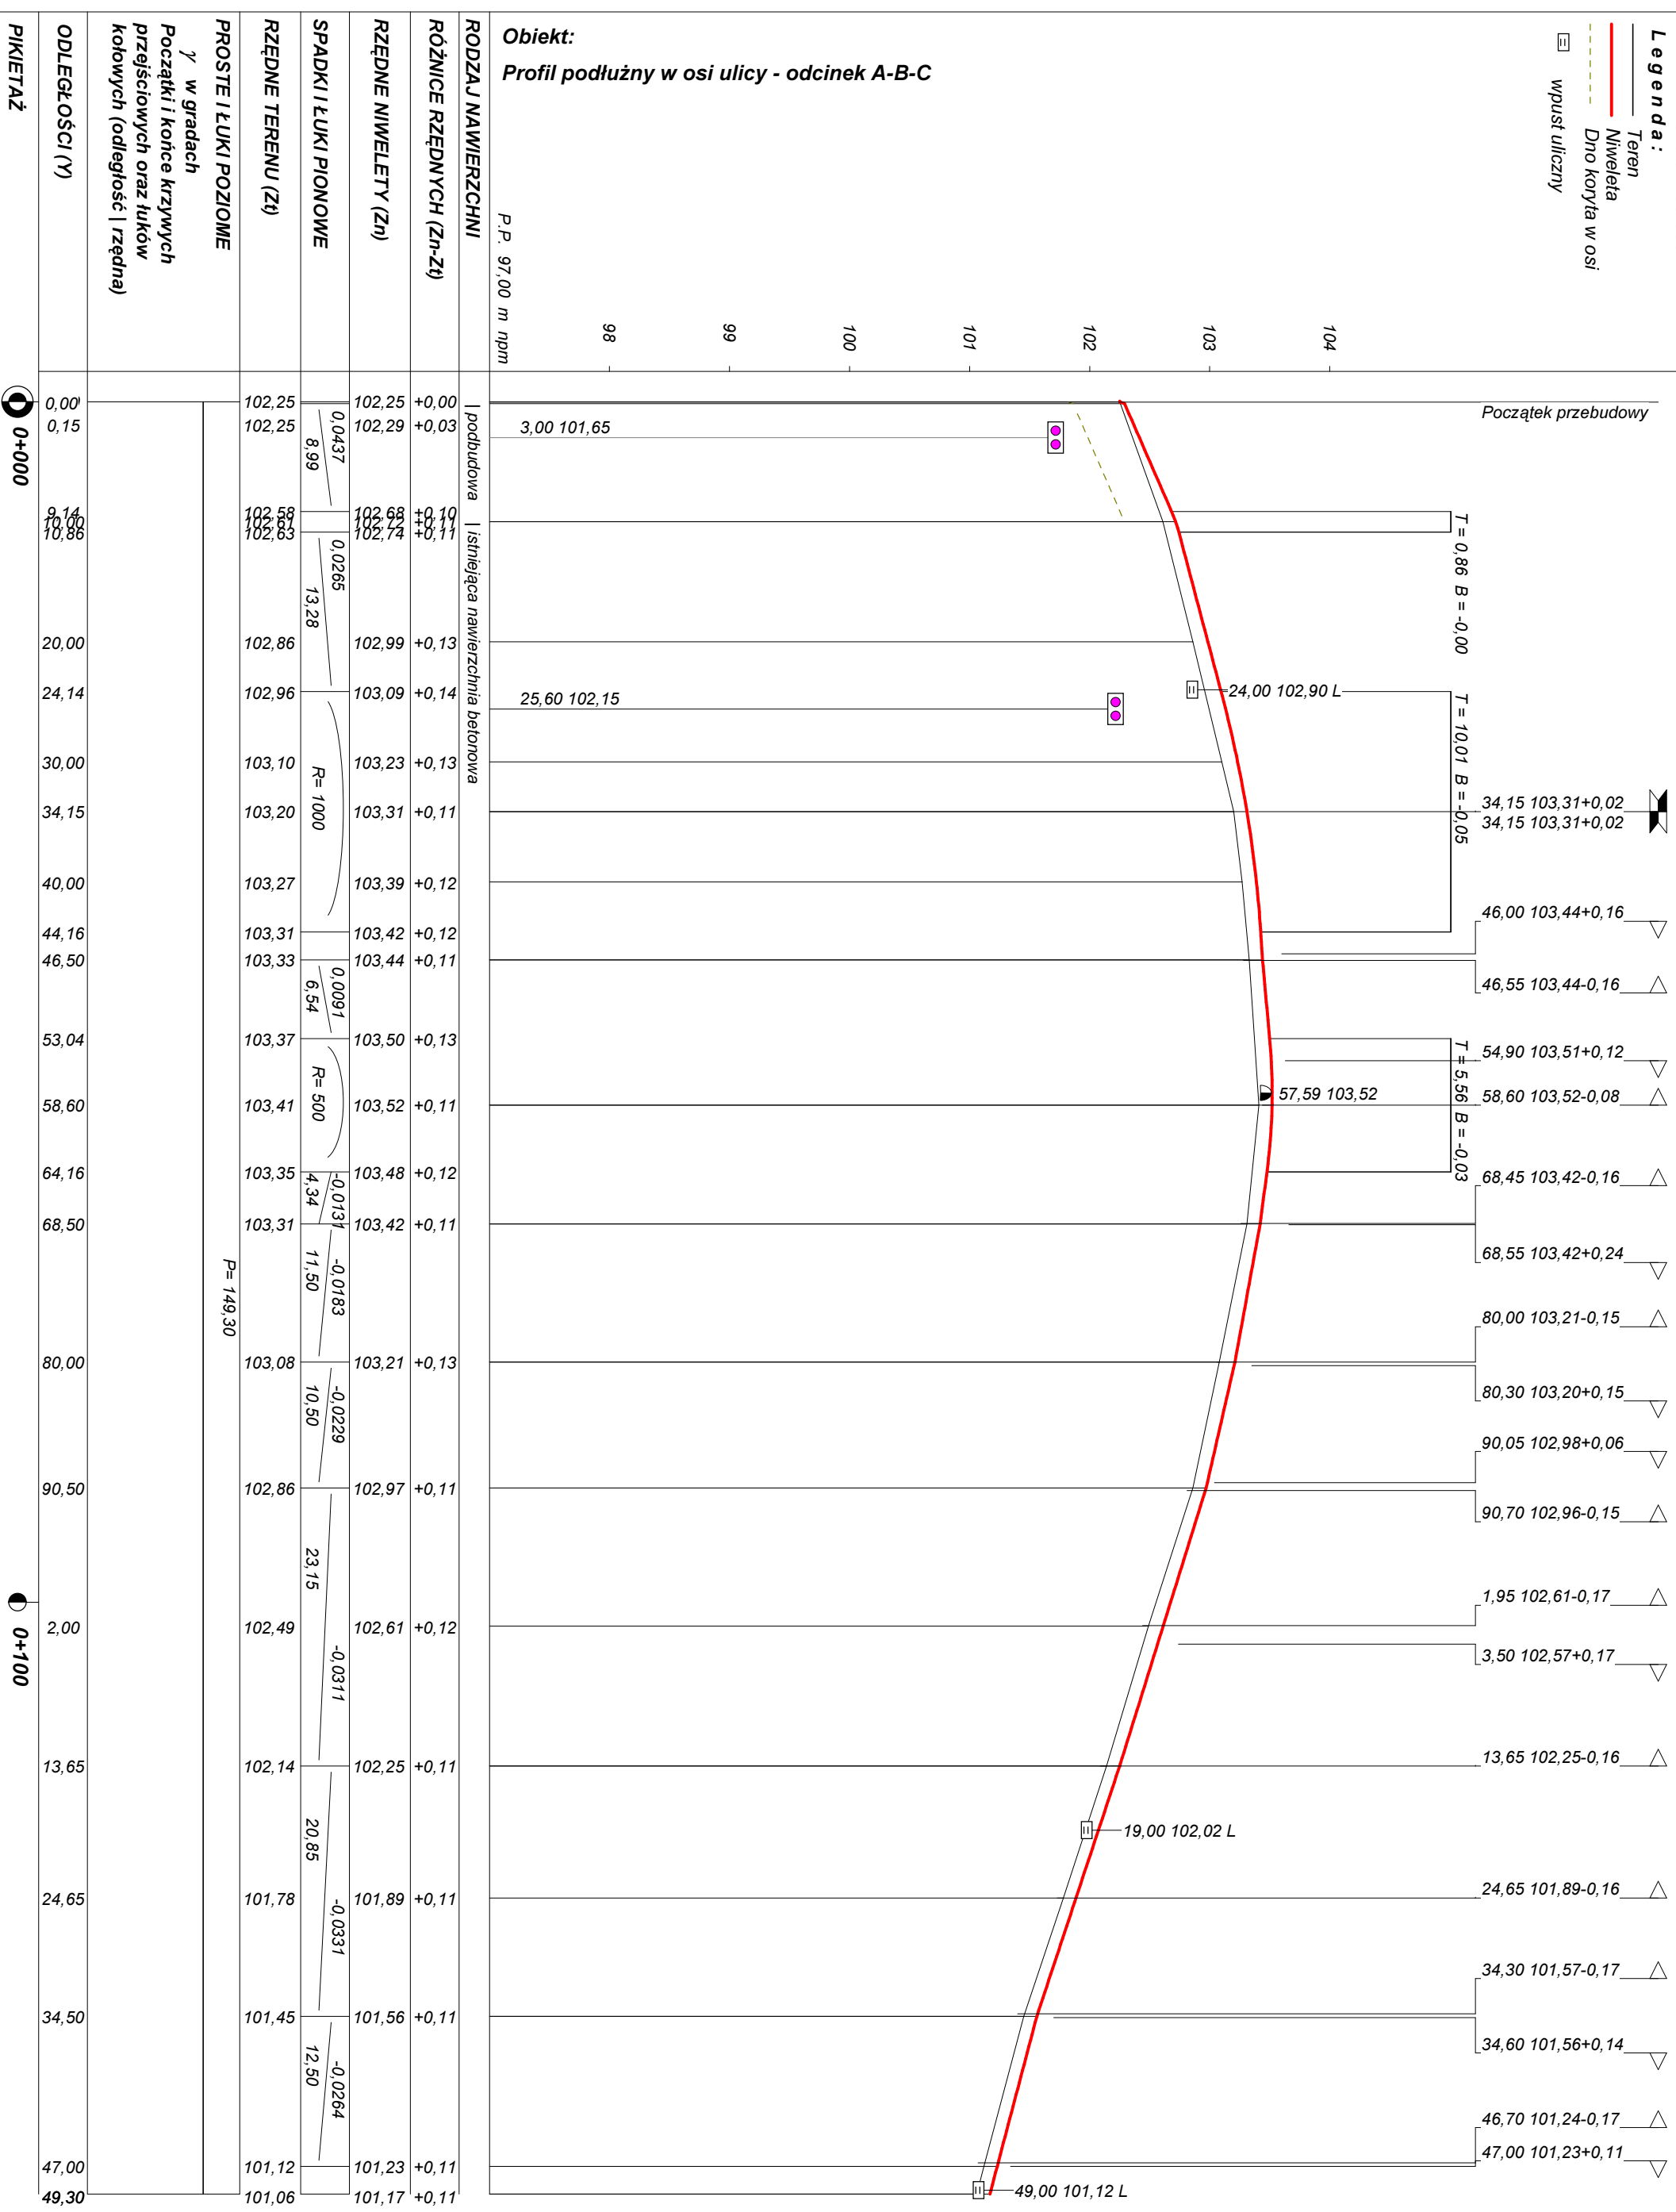

Wykonawca	Przedsiębiorstwo Produkcyjno-Usługowo-Handlowe Krystyna Kurdyła, Śliwno 1		
Inwestor	Miasto Świdwin Plac Konstytucji 3 Maja 1 78-300 Świdwin	Umowa KOŚ.3037.19.2014	
Obiekt	Profil podłużny w osi ulicy - odcinek A-B-C		Załączników 1
Nazwa rysunku	Przebudowa drogi ulicy Różanej w Świdwinie		Numer rysunku 3
Projektował	Kurdyła Michał	Uprawnienia UW.A./PNB/8300/39/81 ZAP/BD/2124/01	Skala 1:50:500
Sprawdził	mgr inż. Kot Wiesław	Uprawnienia UAN/N/7210/795/88 ZAP/BM/0207/01	Data IV-V.2014 r.