


Skala 1:50:250
Legenda:
— Teren
— Niweleta
□ wpust uliczny

Obiekt:
Profil podłużny w osi ulicy - Odcinek B - D

P.P. 97,00 m nrm

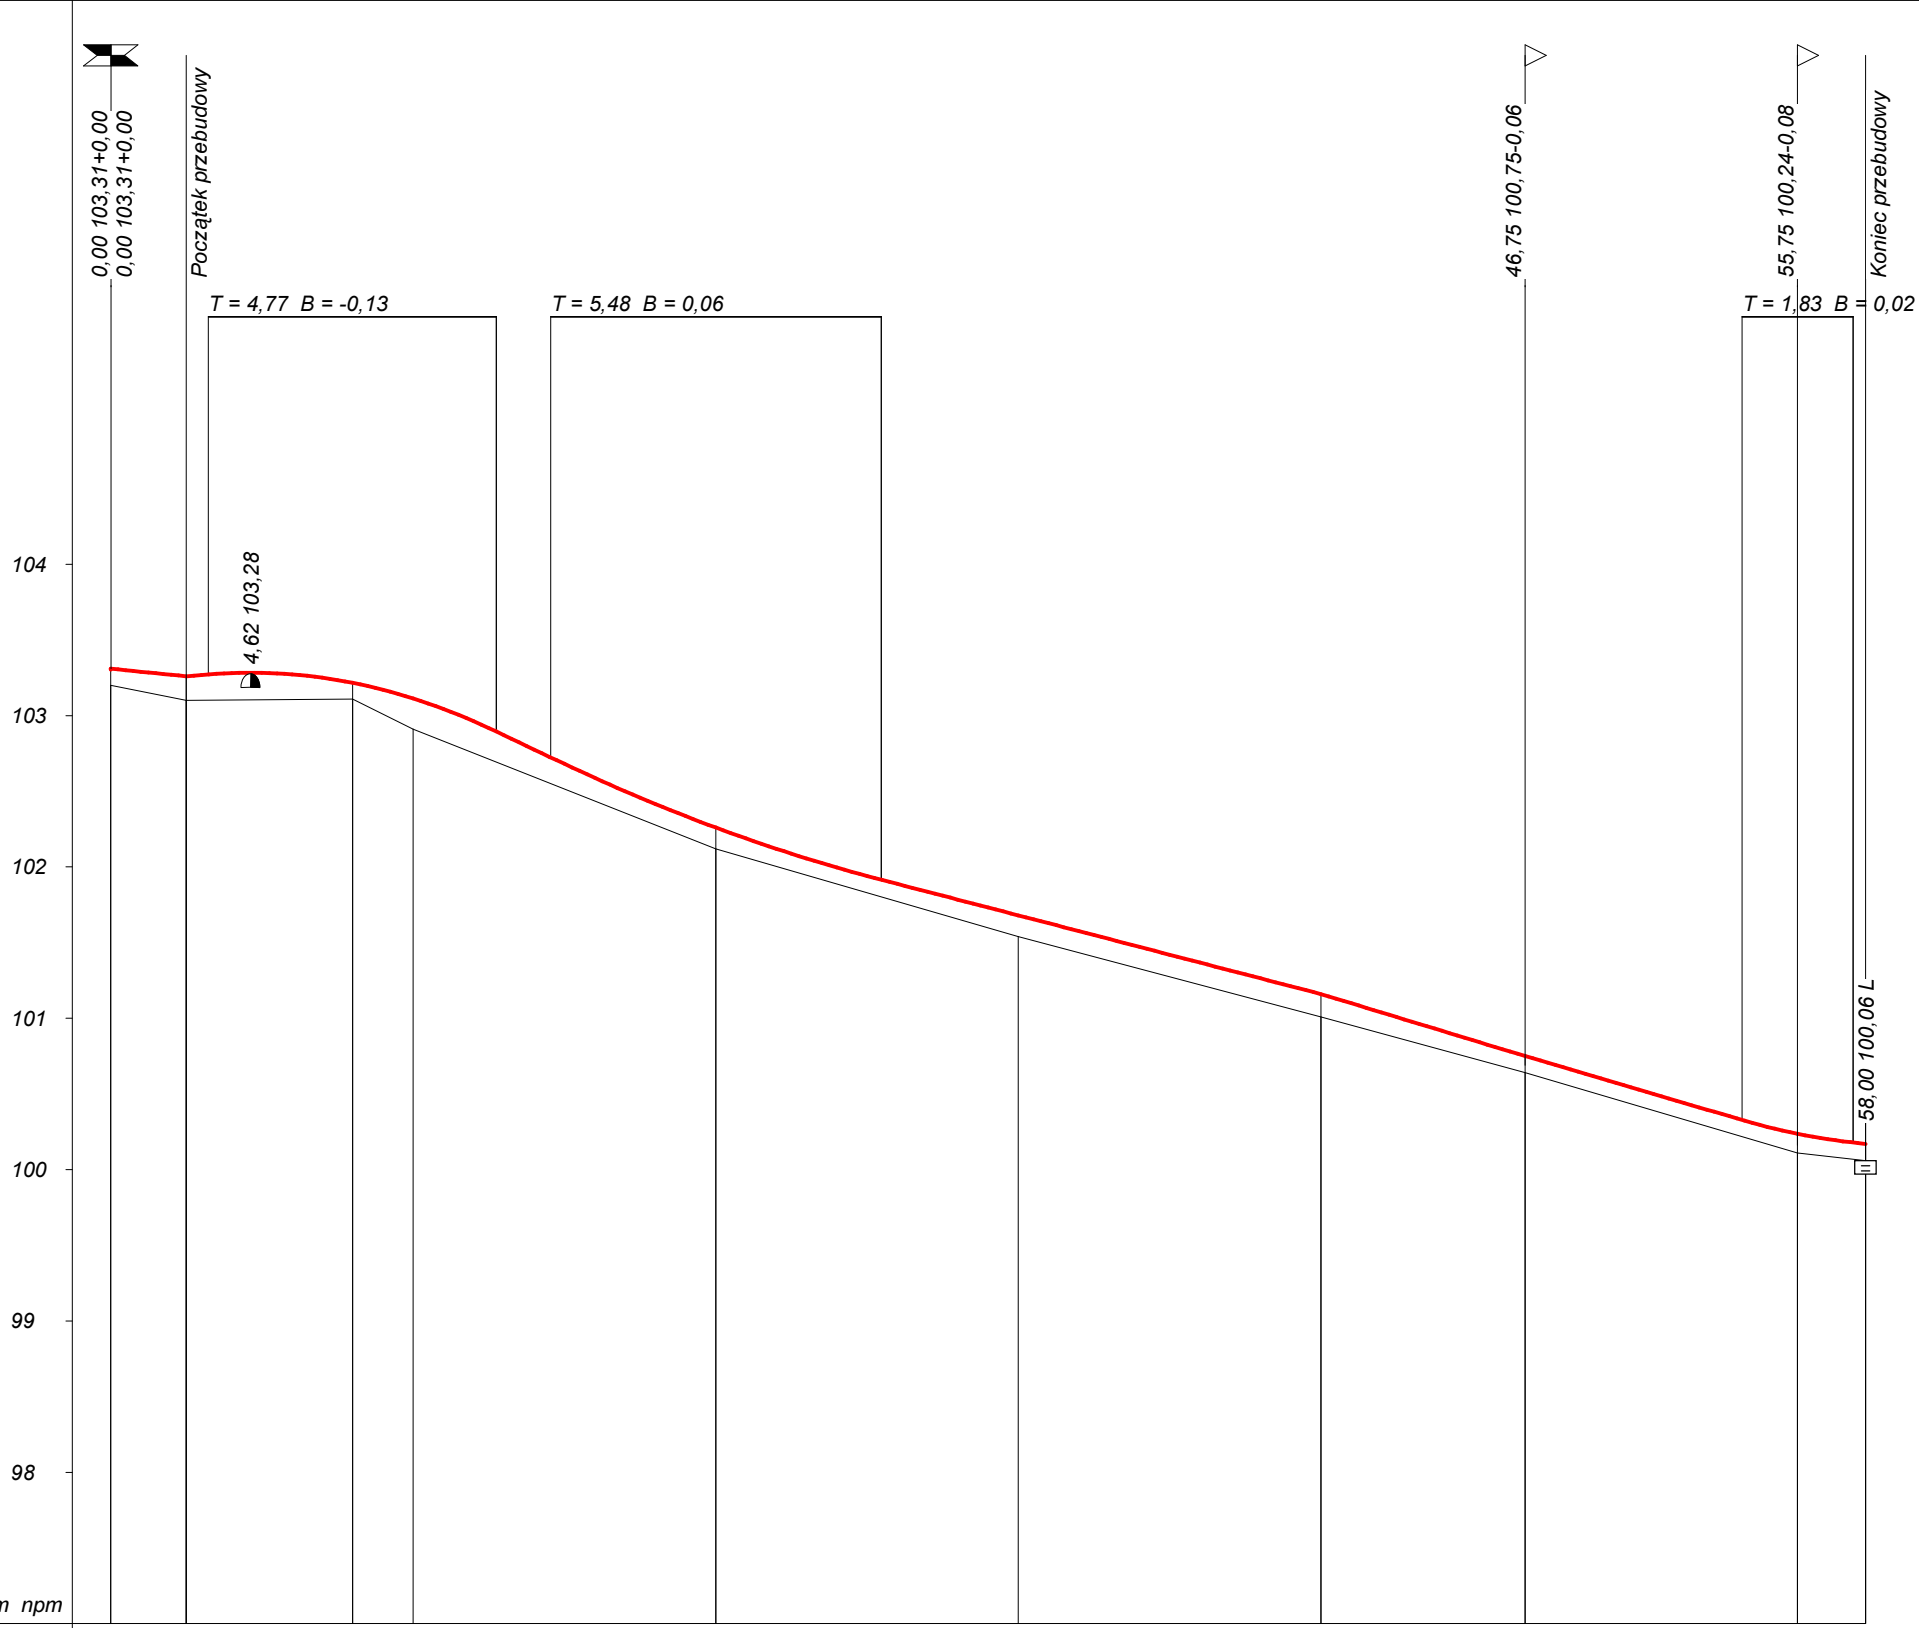

RODZAJ NAWIERZCHNI	Istniejąca nawierzchnia betonowa															
RÓŻNICE RZĘDNYCH (Zn-Zt)	+0,11	+0,16	+0,17	+0,11	+0,20	+0,20	+0,17	+0,14	+0,11	+0,14	+0,15	+0,11	+0,13	+0,11	+0,11	
RZĘDNE NIWELETY (Zn)	103,31	103,26	103,27	103,22	103,11	102,89	102,72	102,26	101,92	101,68	101,16	100,75	100,33	100,24	100,18	100,17
SPADKI I ŁUKI PIONOWE	-0,02 2,50	R= 85				-0,0958 1,80	R= 250			14,53	-0,052 6,75	-0,0607 7,17	-0,0589	R= 100		
RZĘDNE TERENU (Zt)	103,20	103,10	103,10	103,11	102,91	102,69	102,55	102,12	101,80	101,54	101,01	100,64	100,22	100,11	100,07	100,06
PROSTE I ŁUKI POZIOME γ w gradach Początki i końce krzywych przejściowych oraz łuków kołowych (odległość rzędna)	P= 58,00															
ODLEGŁOŚCI (Y)	0,00	2,50	3,23	8,00	10,00	12,75	14,55	20,00	25,47	30,00	40,00	46,75	53,92	55,75	57,58	58,00
PIKIETAŻ	0+000															

Wykonawca	Przedsiębiorstwo Produkcyjno-Usługowo-Handlowe Krystyna Kurdyła, Śliwno 1		
Inwestor	Miasto Świdwin, Plac Konstytucji 3 Maja 1 78-300 Świdwin		
Obiekt	Profil podłużny w osi ulicy - Odcinek B - D		
Nazwa rysunku	Przebudowa drogi ulicy Różanej w Świdwinie		
Projektował	Kurdyła Michał	Uprawnienia UW.A/PNB/8300/39/81 ZAP/BD/2124/01	Skala 1:50:250
Sprawdził	mgr inż. Kot Wiesław	Uprawnienia UANN/7210/795/88 ZAP/BM/0207/01	Data IV-V.2014 r.
	Umowa KOŚ.3037.19.2014	Załączników 1	Numer rysunku 3/1