


ŚWIDWIN
SKALA 1:25000

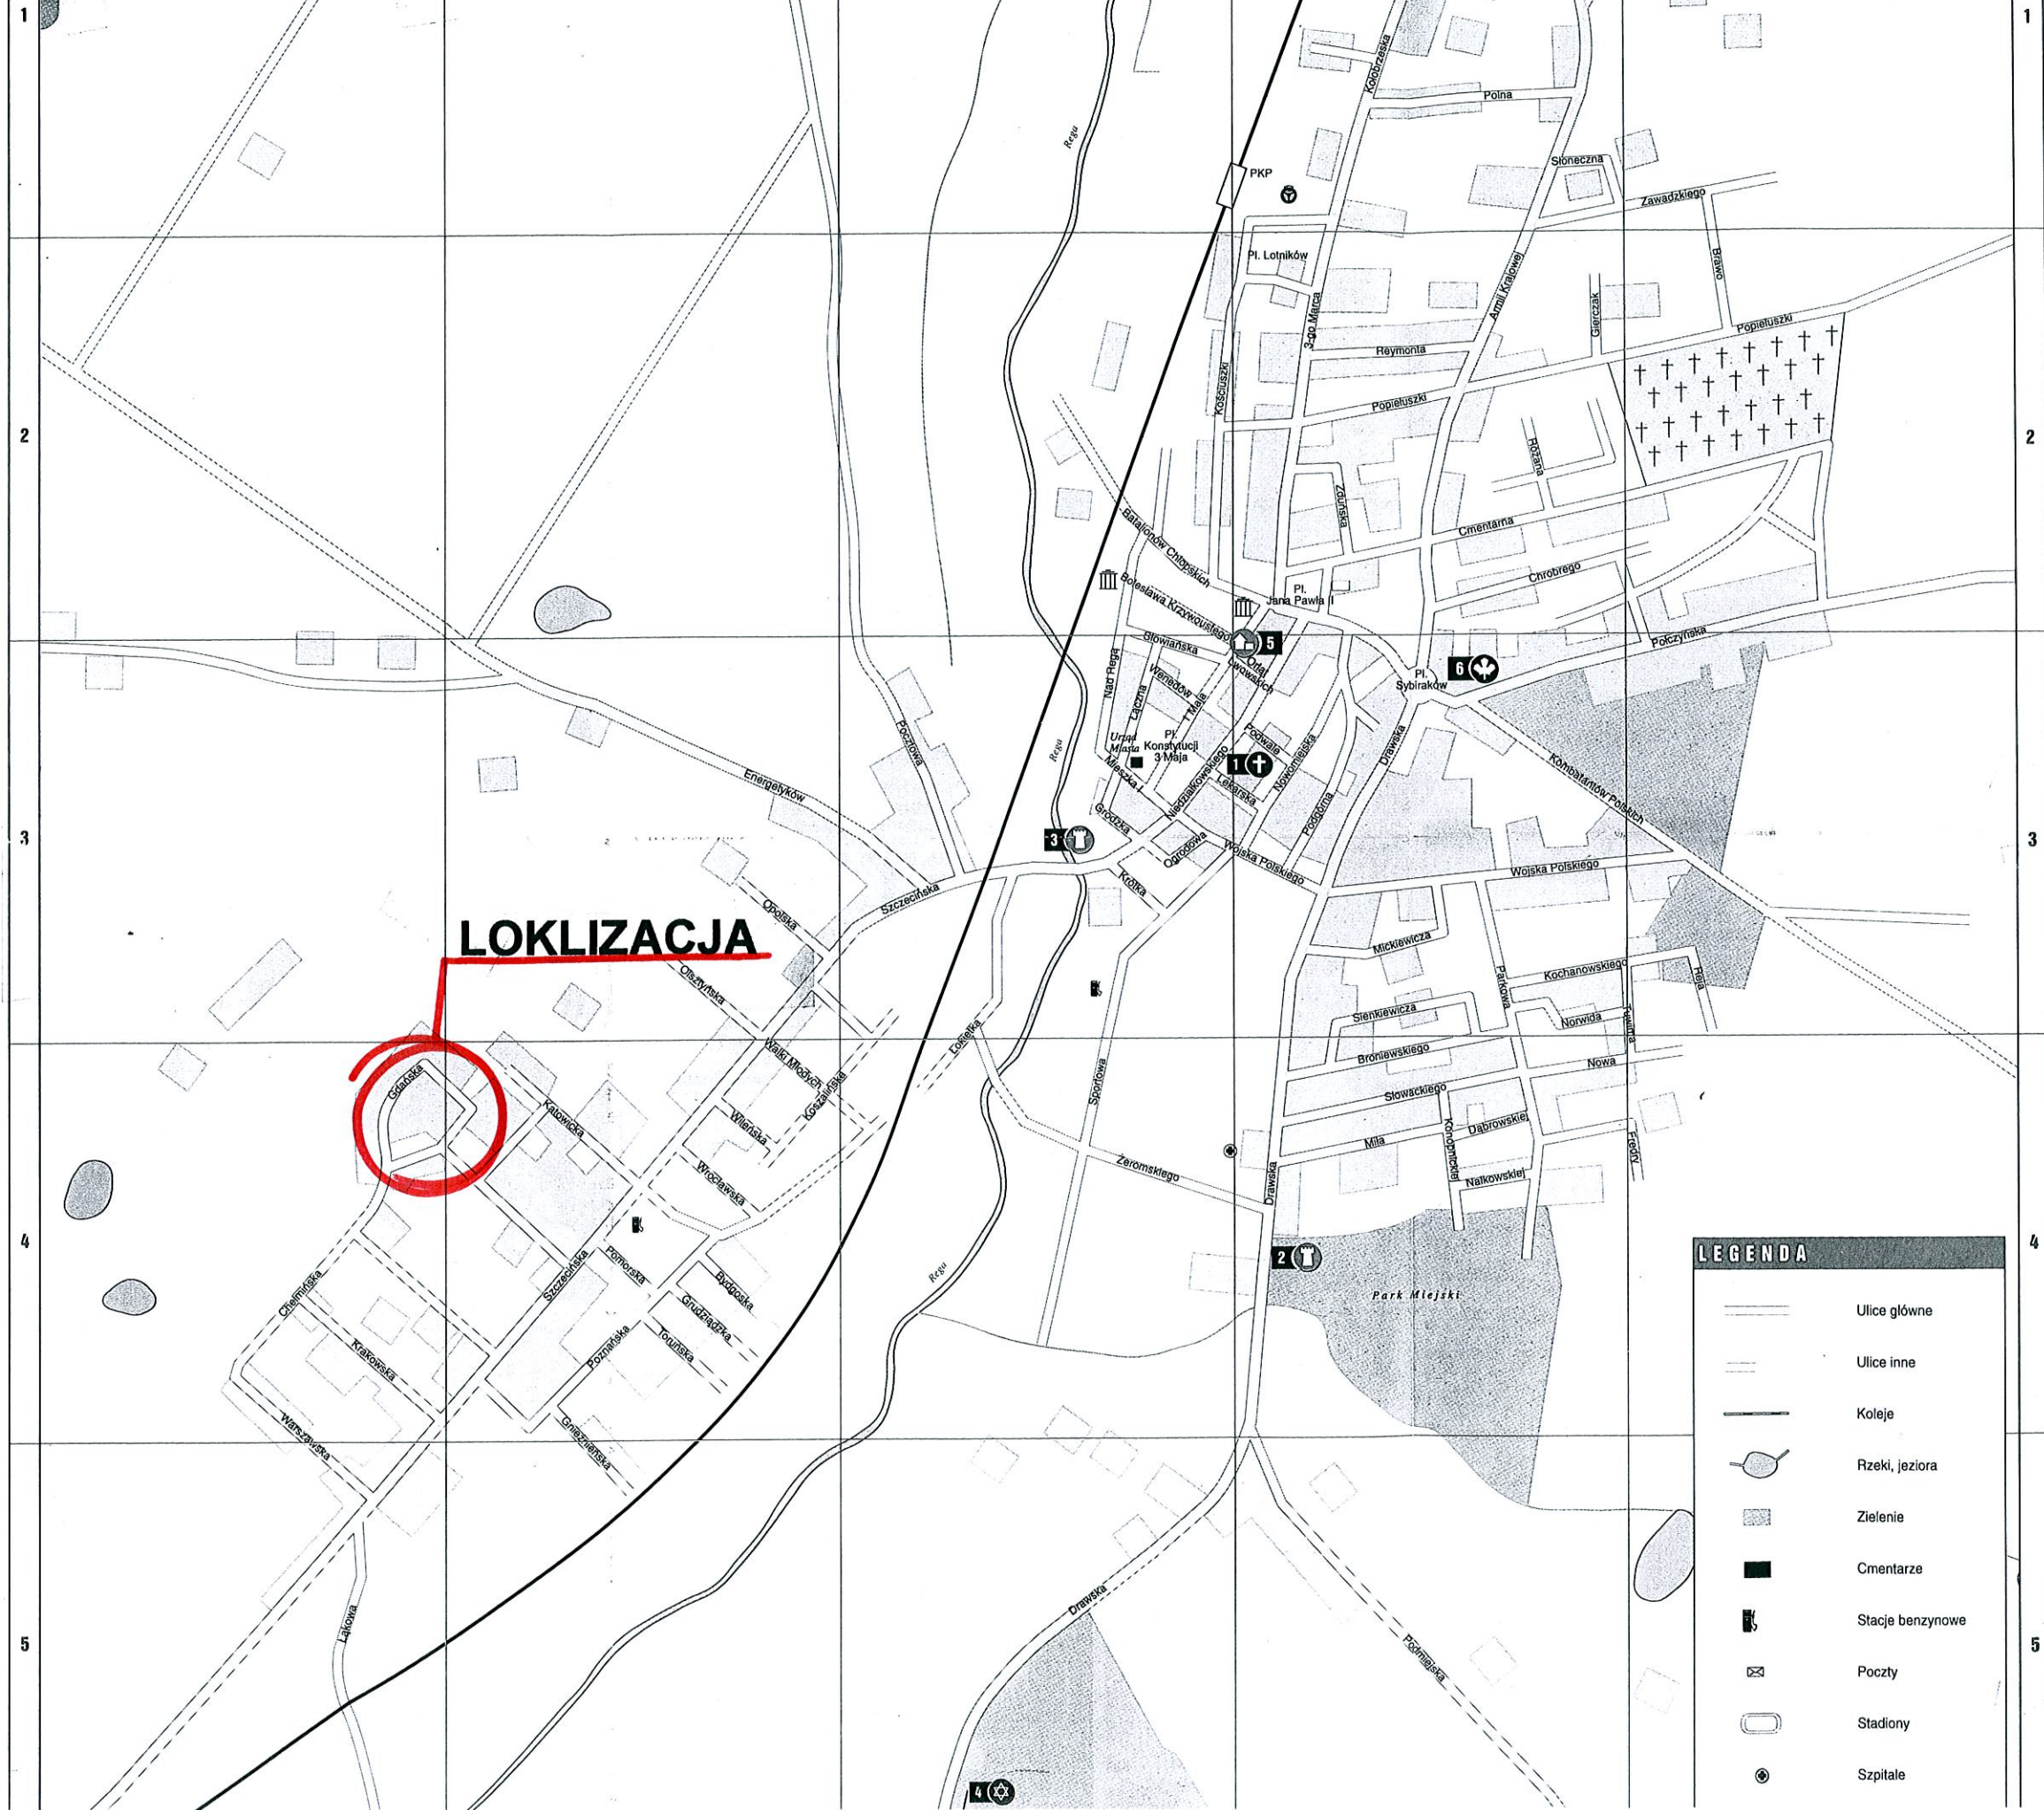

LOKLIZACJA

LEGENDA	
	Ulice główne
	Ulice inne
	Koleje
	Rzeki, jeziora
	Zielenie
	Cmentarze
	Stacje benzynowe
	Poczty
	Stadiony
	Szpitale

PRACOWNIA PROJEKTOWA I NADZORY EBE mgr inż. Edyta Boczek ul. Kochanowskiego 10/5; 78-200 Białogard	Rys. nr 1	Skala: 1:25000
	BIĄŁOGARD Maj 2011 r.	
Investor:	Urząd Miasta w Świdwinie Plac Konstytucji 3-go Maja 1; 78-300 Świdwin	
Zadanie:	PRZEBUDOWA ULICY GDANSKIEJ W ŚWIDWINIE	
Rysunek:	PLAN ORIENTACYJNY	
Opracował:	mgr inż. Sławomir Szpigiel UB/BD/12/94 ZAP/BD/0183/01	
Projektował:	mgr inż. Edyta Boczek ZAP/0046/POOD/07 ZAP/BD/0125/07	