Skala 1 : 50 : 50 **Lokalizacja: 0 + 009,00** wykop 2,12 nasyp 0,44

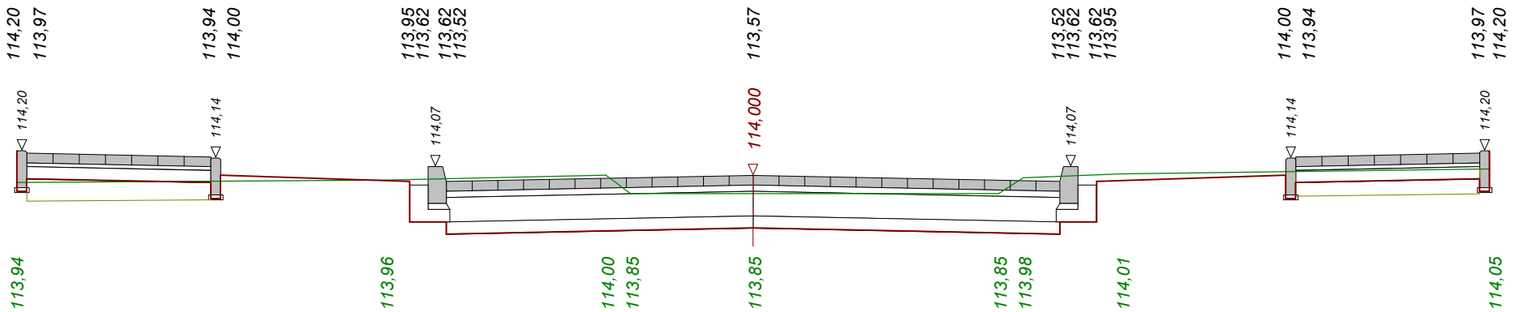

Skala 1 : 50 : 50 **Lokalizacja: 0 + 020,00** wykop 2,37 nasyp 0,33

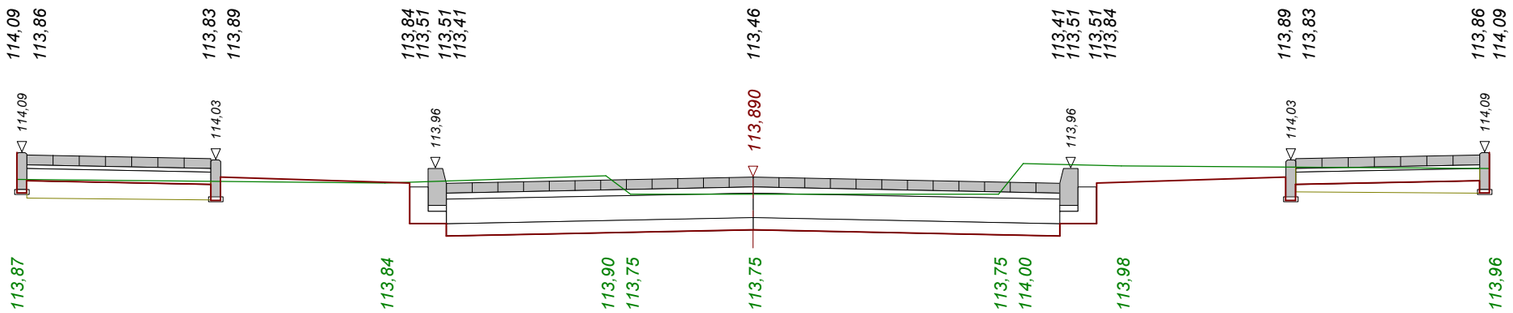

Skala 1 : 50 : 50 **Lokalizacja: 0 + 040,00** wykop 3,07 nasyp 0,08

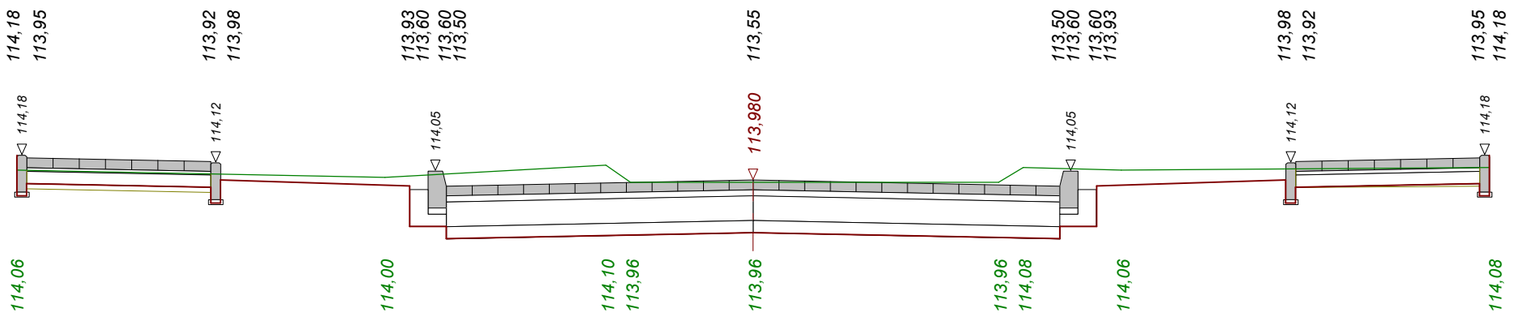

Skala 1 : 50 : 50 **Lokalizacja: 0 + 060,00** wykop 5,15 nasyp 0,00

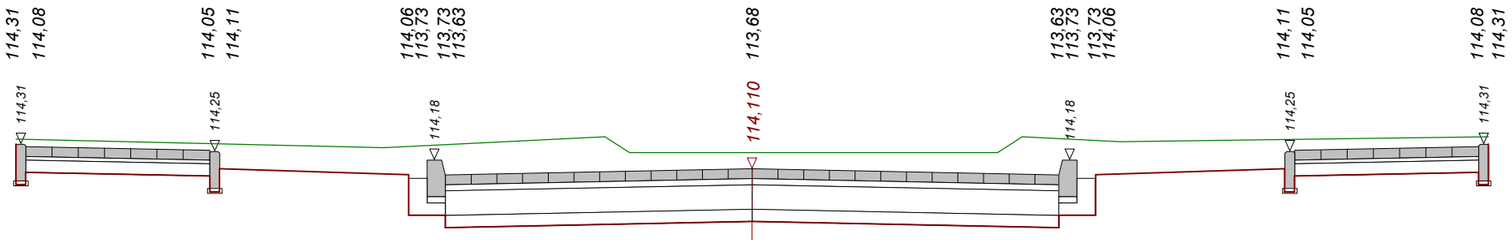

P.P. 112,80 m npm

114,35 114,28 114,37 114,24 114,24 114,24 114,37 114,33 114,37

-6,00 -4,42 -2,80 -2,50 0,00 2,50 2,80 4,34 5,92

-6,00 -3,00 -1,20 -1,00 0,00 2,00 2,20 3,00 6,00

Skala 1 : 50 : 50 **Lokalizacja: 0 + 080,00** wykop 4,44 nasyp 0,00

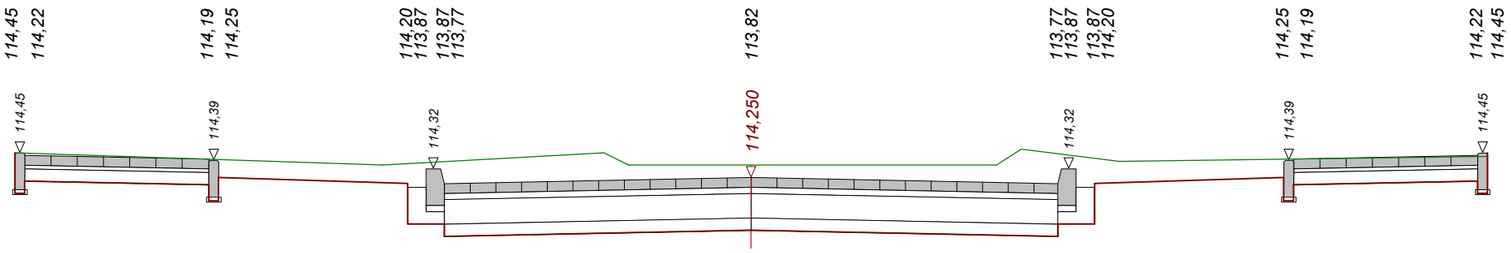

P.P. 112,90 m npm

114,45 114,35 114,45 114,35 114,35 114,35 114,48 114,38 114,42

-6,00 -4,42 -2,80 -2,50 0,00 2,50 2,80 4,34 5,92

-6,00 -3,00 -1,20 -1,00 0,00 2,00 2,20 3,00 6,00

Skala 1 : 50 : 50 **Lokalizacja: 0 + 100,00** wykop 3,34 nasyp 0,23

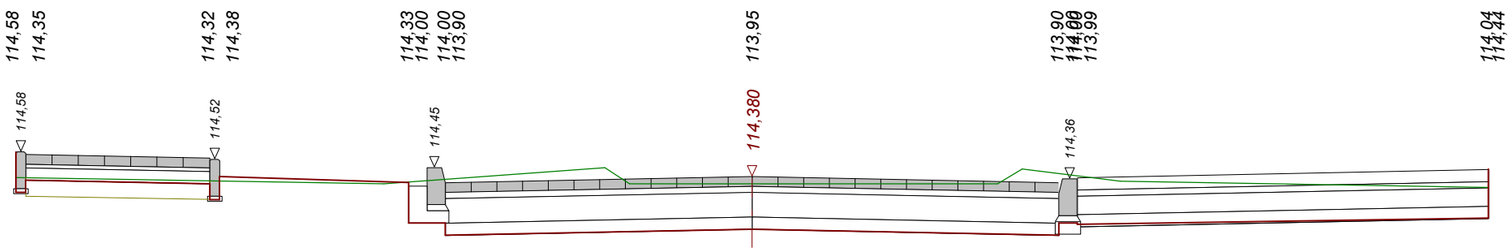

P.P. 113,10 m npm

114,37 114,32 114,45 114,32 114,32 114,32 114,44 114,34 114,29

-6,00 -4,42 -2,80 -2,50 0,00 2,50 2,65 6,00

-6,00 -3,00 -1,20 -1,00 0,00 2,00 2,20 3,00 6,00

Skala 1 : 50 : 50 **Lokalizacja: 0 + 120,00** wykop 1,83 nasyp 0,51

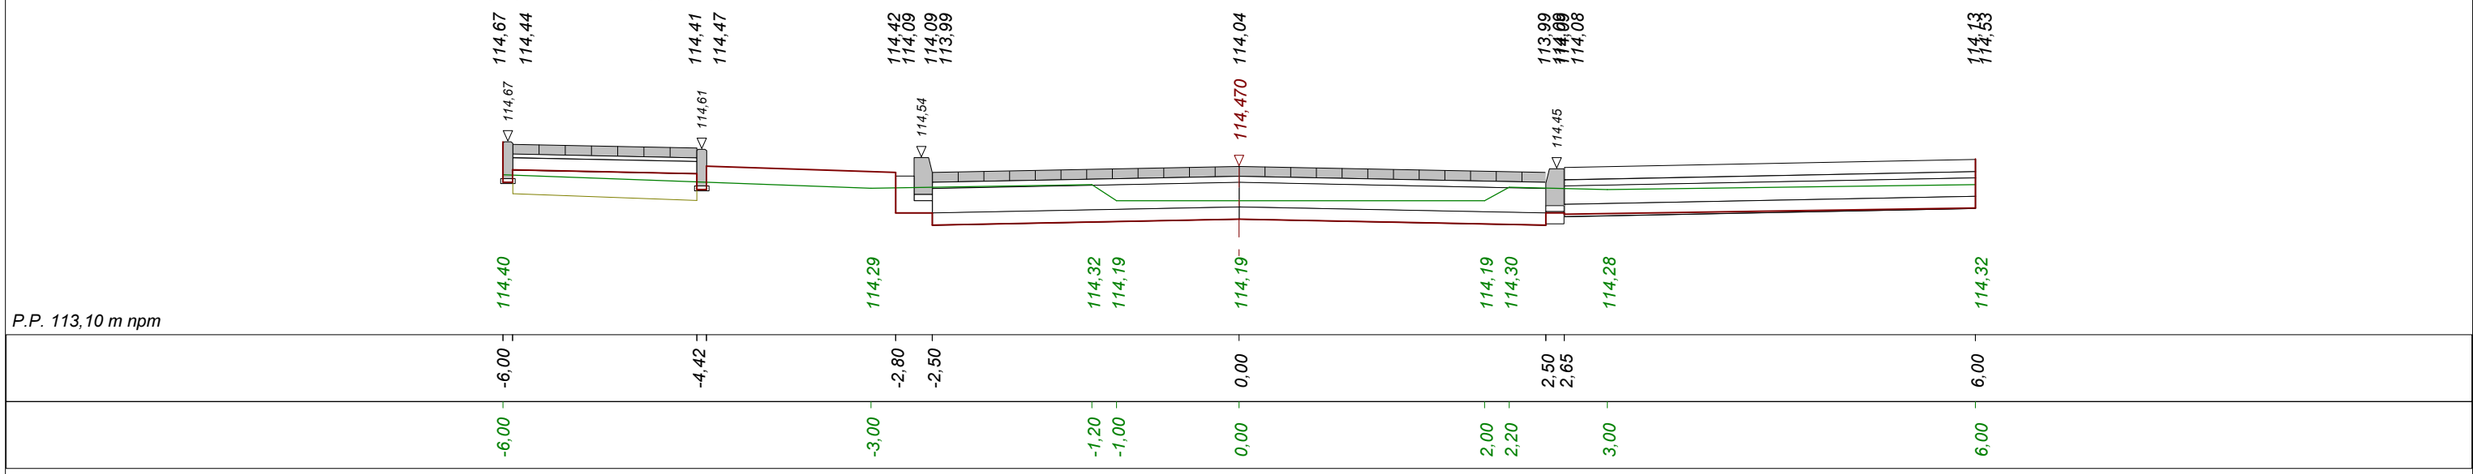

Skala 1 : 50 : 50 **Lokalizacja: 0 + 125,00** wykop 1,17 nasyp 0,78

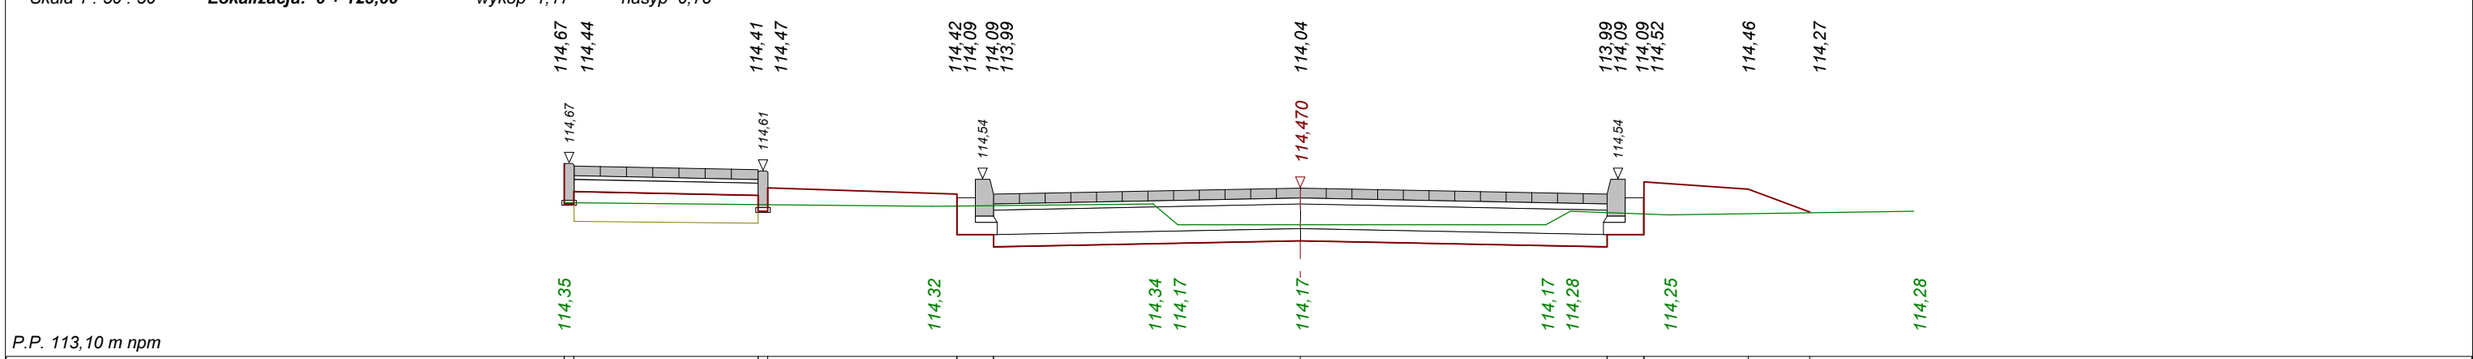

Skala 1 : 50 : 50 **Lokalizacja: 0 + 140,00** wykop 1,56 nasyp 0,71

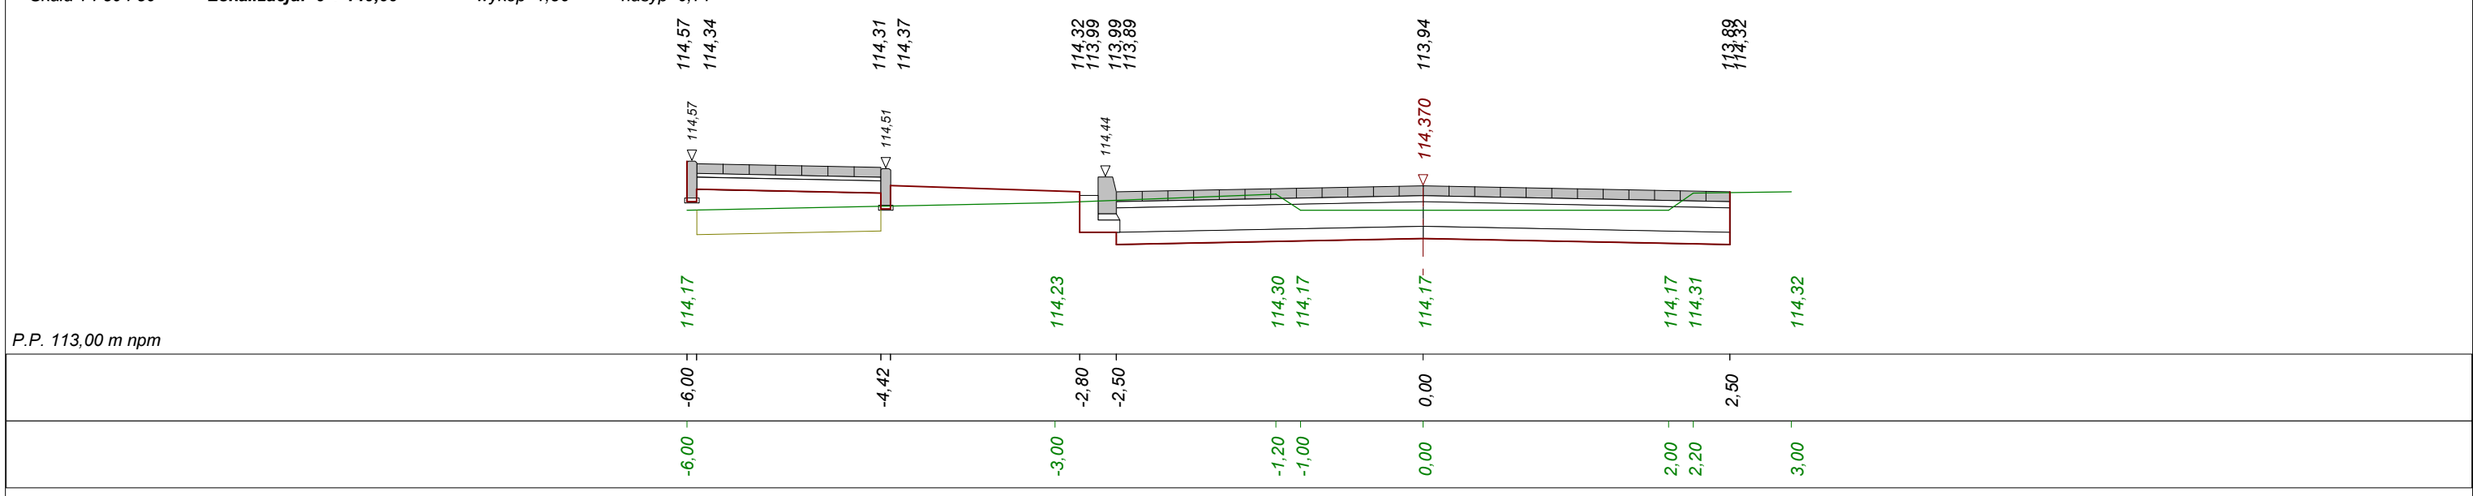

Skala 1 : 50 : 50 **Lokalizacja: 0 + 150,00** wykop 1,84 nasyp 0,60

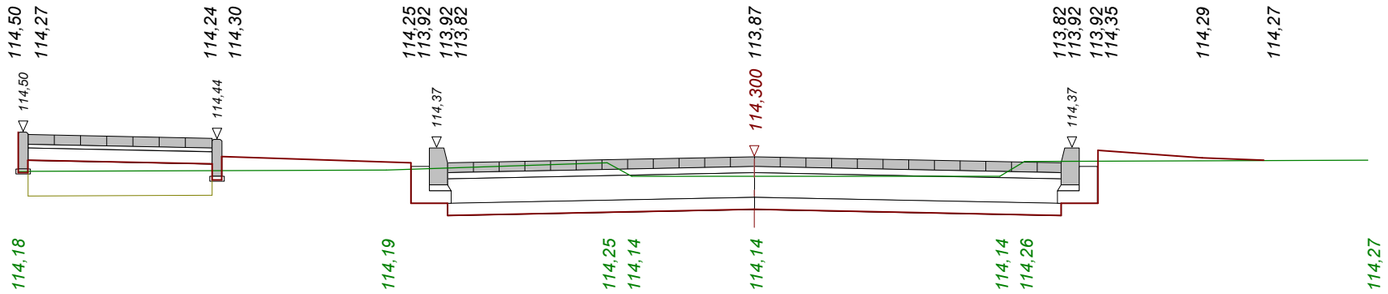

Wykonawca	Przedsiębiorstwo Produkcyjno-Usługowo-Handlowe Krystyna Kurdyła, Śliwno 1		
Inwestor	Miasto Świdwin, Plac Konstytucji 3 Maja 1, 78-300 Świdwin	Umowa KOŚ.3037.10.2015	
Obiekt	Projekt budowlano-wykonawczy "Przebudowy drogi - ulica Dobra" w Świdwinie		
Nazwa rysunku	Przekroje poprzeczne do obliczenia robót ziemnych - odc. A-B	Rysunek nr 5	
Opracował			Załączników 1
Projektował	Kurdyła Michał	Uprawnienia UW.A/PNB/8300/39/81 ZAP/BD/2124/01	Skala 1:50:50
Sprawdził	mgr inż. Kot Wiesław	Uprawnienia UAN/N/7210/795/88 ZAP/BM/0207/01	Data X.2015 r.

Program Dora4 - Autor programu: mgr inż. Jarosław GIERBA , ul. Wesoła 23/20, 15-307 Białystok, tel. (085) 742-72-33
Dane wczytano z pliku: E:\Projektowanie\Dora4\Dobra.bis