
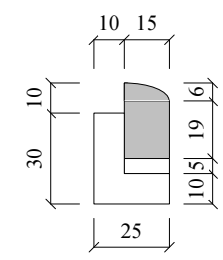


PRZEKRÓJ KONSTRUKCYJNY ZJAZDU

Skala 1:25

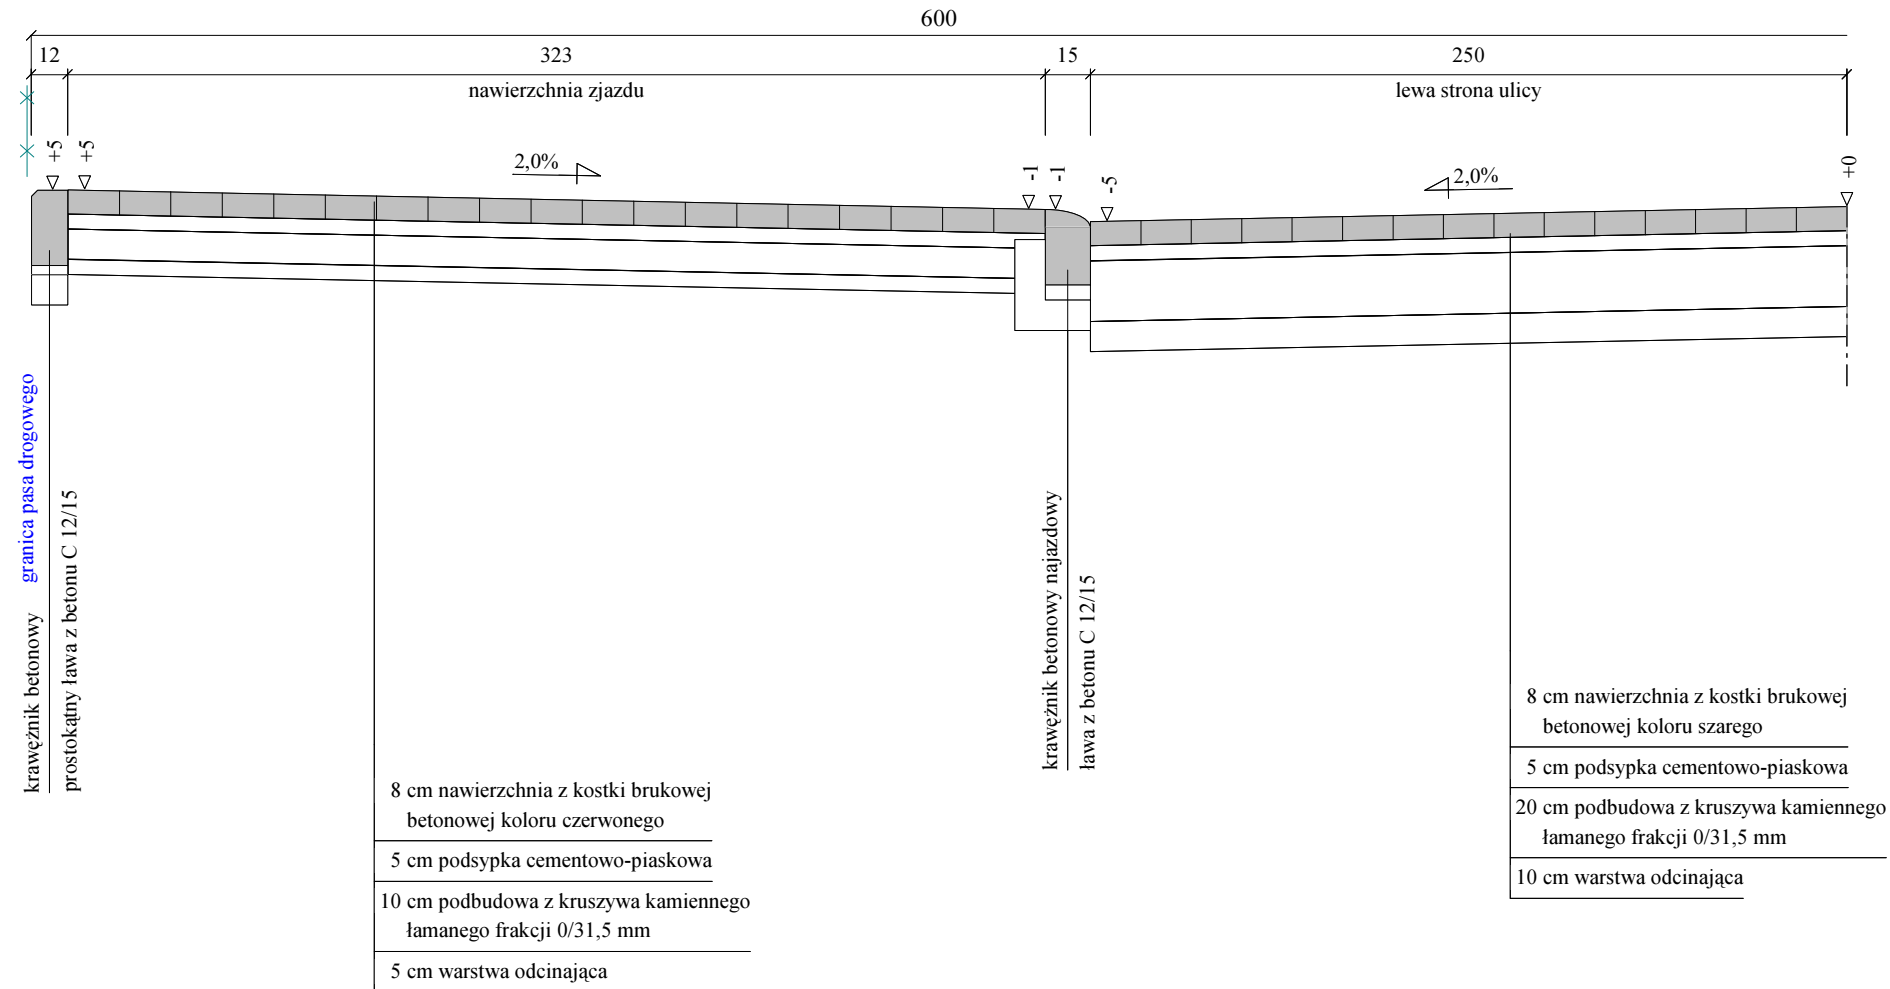

1. NAWIERZCHNIA DROGI Z KOSTKI KOLORU SZAREGO
2. NAWIERZCHNIA ZJAZDU Z KOSTKI KOLORU CZERWONEGO
3. NA KONCU I BOCZNYCH KRAWĘDZIACH NAW.ZJAZDU KRAWĘŻNIK PROSTOKĄTNY (NA PASACH ZIELENI)
4. SZEROKOŚĆ ZJAZDU 6,00 M PRZY JEZDNI I 4,00 M PRZY BRAMIE WJAZDOWEJ.

Wykonawca	Przedsiębiorstwo Produkcyjno-Usługowo-Handlowe Krystyna Kurdyła, Śliwno 1		
Inwestor	Miasto Świdwin, Plac Konstytucji 3 Maja 1, 78-300 Świdwin	Umowa KOŚ.3037.10.2015	
Obiekt	Projekt budowlano-wykonawczy "Przebudowy drogi-ulica Dobra" w Świdwinie		Załączników
Nazwa rysunku	Przekroje normalne (konstrukcyjne)		Rysunek nr 4/4
Projektował	Kurdyła Michał	Uprawnienia UW.A/PNB/8300/39/81 ZAP/BD/2124/01	Skala 1:25
Sprawdził	mgr inż. Kot Wiesław	Uprawnienia UAN/N/7210/795/88 ZAP/BM/0207/01	Data X.2015 r.