Skala 1:50:500

L e g e n d a :
- Teren
- Niweleta
- Dno koryta w osi
- wpust uliczny

Obiekt: ***Profil podłużny w osi drogi - ulica Dobra odc. A - B - C***

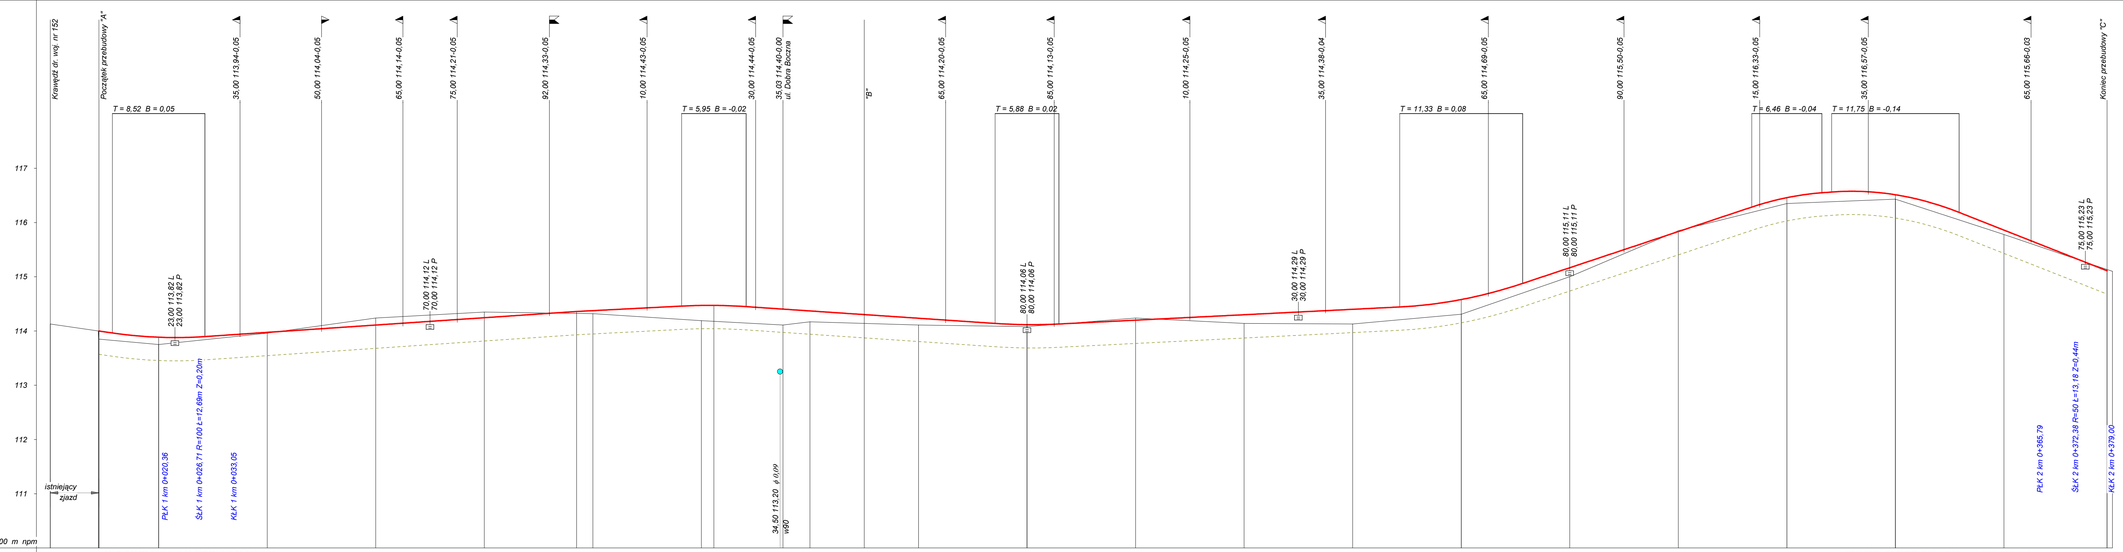

| | | |