


Skala 1:50:500

**Legenda:**

- Teren
- Niweleta
- Dno koryta w osi
- wpust uliczny

**Obiekt:**  
Profil podłużny w osi drogi - ul. Dobra Boczna odc. D - E

P.P. 108,00 m npm

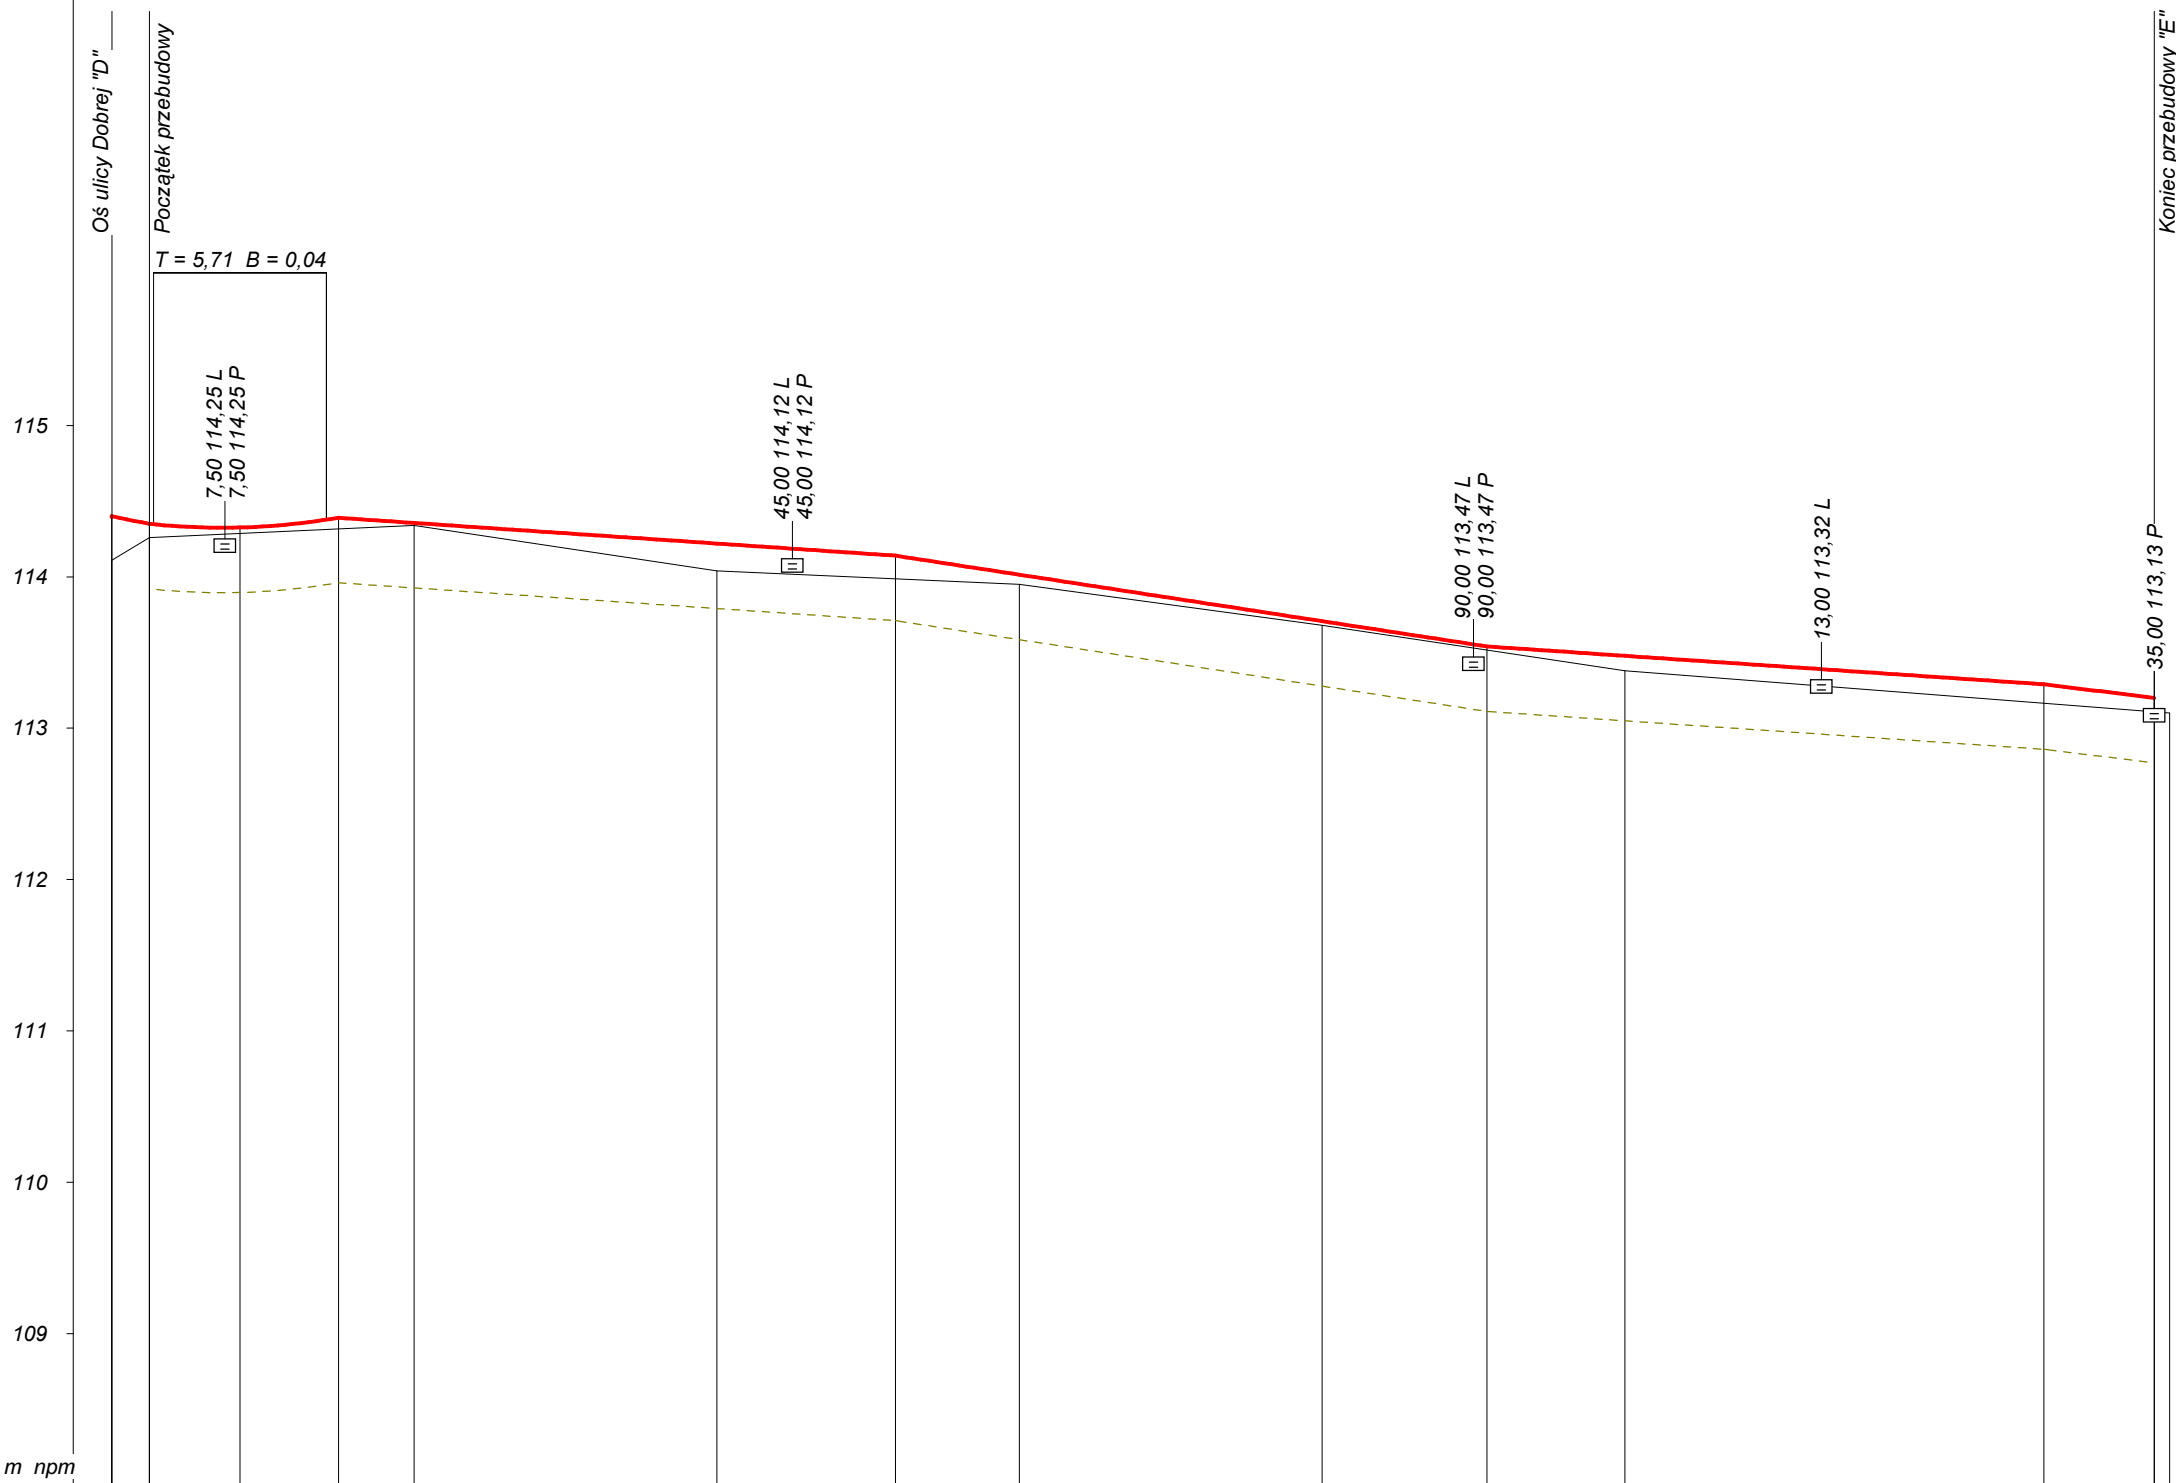

RODZAJ NAWIERZCHNI	nawierzchnia gruntowa														
RÓŻNICE RZĘDNYCH (Zn-Zt)		0,29	0,09	0,09	0,04		0,18	0,15	0,06	0,03	0,02	0,10	0,13	0,09	
RZĘDNE NIWELETY (Zn)	114,40	114,35	114,35	114,33	114,38	114,39	114,36	114,22	114,14	114,01	113,71	113,54	113,48	113,29	113,20
SPADKI I ŁUKI PIONOWE			R=450					-0,0068			-0,0153		-0,0068	-0,0123	
RZĘDNE TERENU (Zt)	114,11	114,26	114,26	114,29	114,31	114,32	114,34	114,04	113,99	113,95	113,68	113,52	113,38	113,16	113,11
PROSTE I ŁUKI POZIOME										P=135,00					
ODLEGŁOŚCI (Y)	0,00	2,50	2,79	8,50	14,21	15,00	20,00	40,00	51,80	60,00	80,00	90,90	0,00	27,70	35,00
PIKIETAŻ	0+000												0+100		

Wykonawca	Przedsiębiorstwo Produkcyjno-Usługowo-Handlowe Krystyna Kurdyła, Śliwno 1														
Inwestor	Miasto Świdwin, Plac Konstytucji 3 Maja 1, 78-300 Świdwin														
Obiekt	Profil podłużny w osi drogi - ul. Dobra Boczna odc. D - E														
Nazwa rysunku	Projekt budowlano-wykonawczy "Przebudowy drogi - ulicy Dobra" w Świdwinie														
Projektował	Kurdyła Michał														
Sprawił	mgr inż. Kot Wiesław														
	Umowa KOŚ.3037.10.2015			Załączników 1		Numer rysunku 3/1		Skala 1:50:500		Data X.2015 r.					