


SCHEMAT IDEOWY OŚWIETLENIA DROGOWEGO

w m-ci ŚWIDWIN ul.3 Marca-T.Kościuszki-Popiełuszki

dz.nr 34,56,79,173/4,312/47

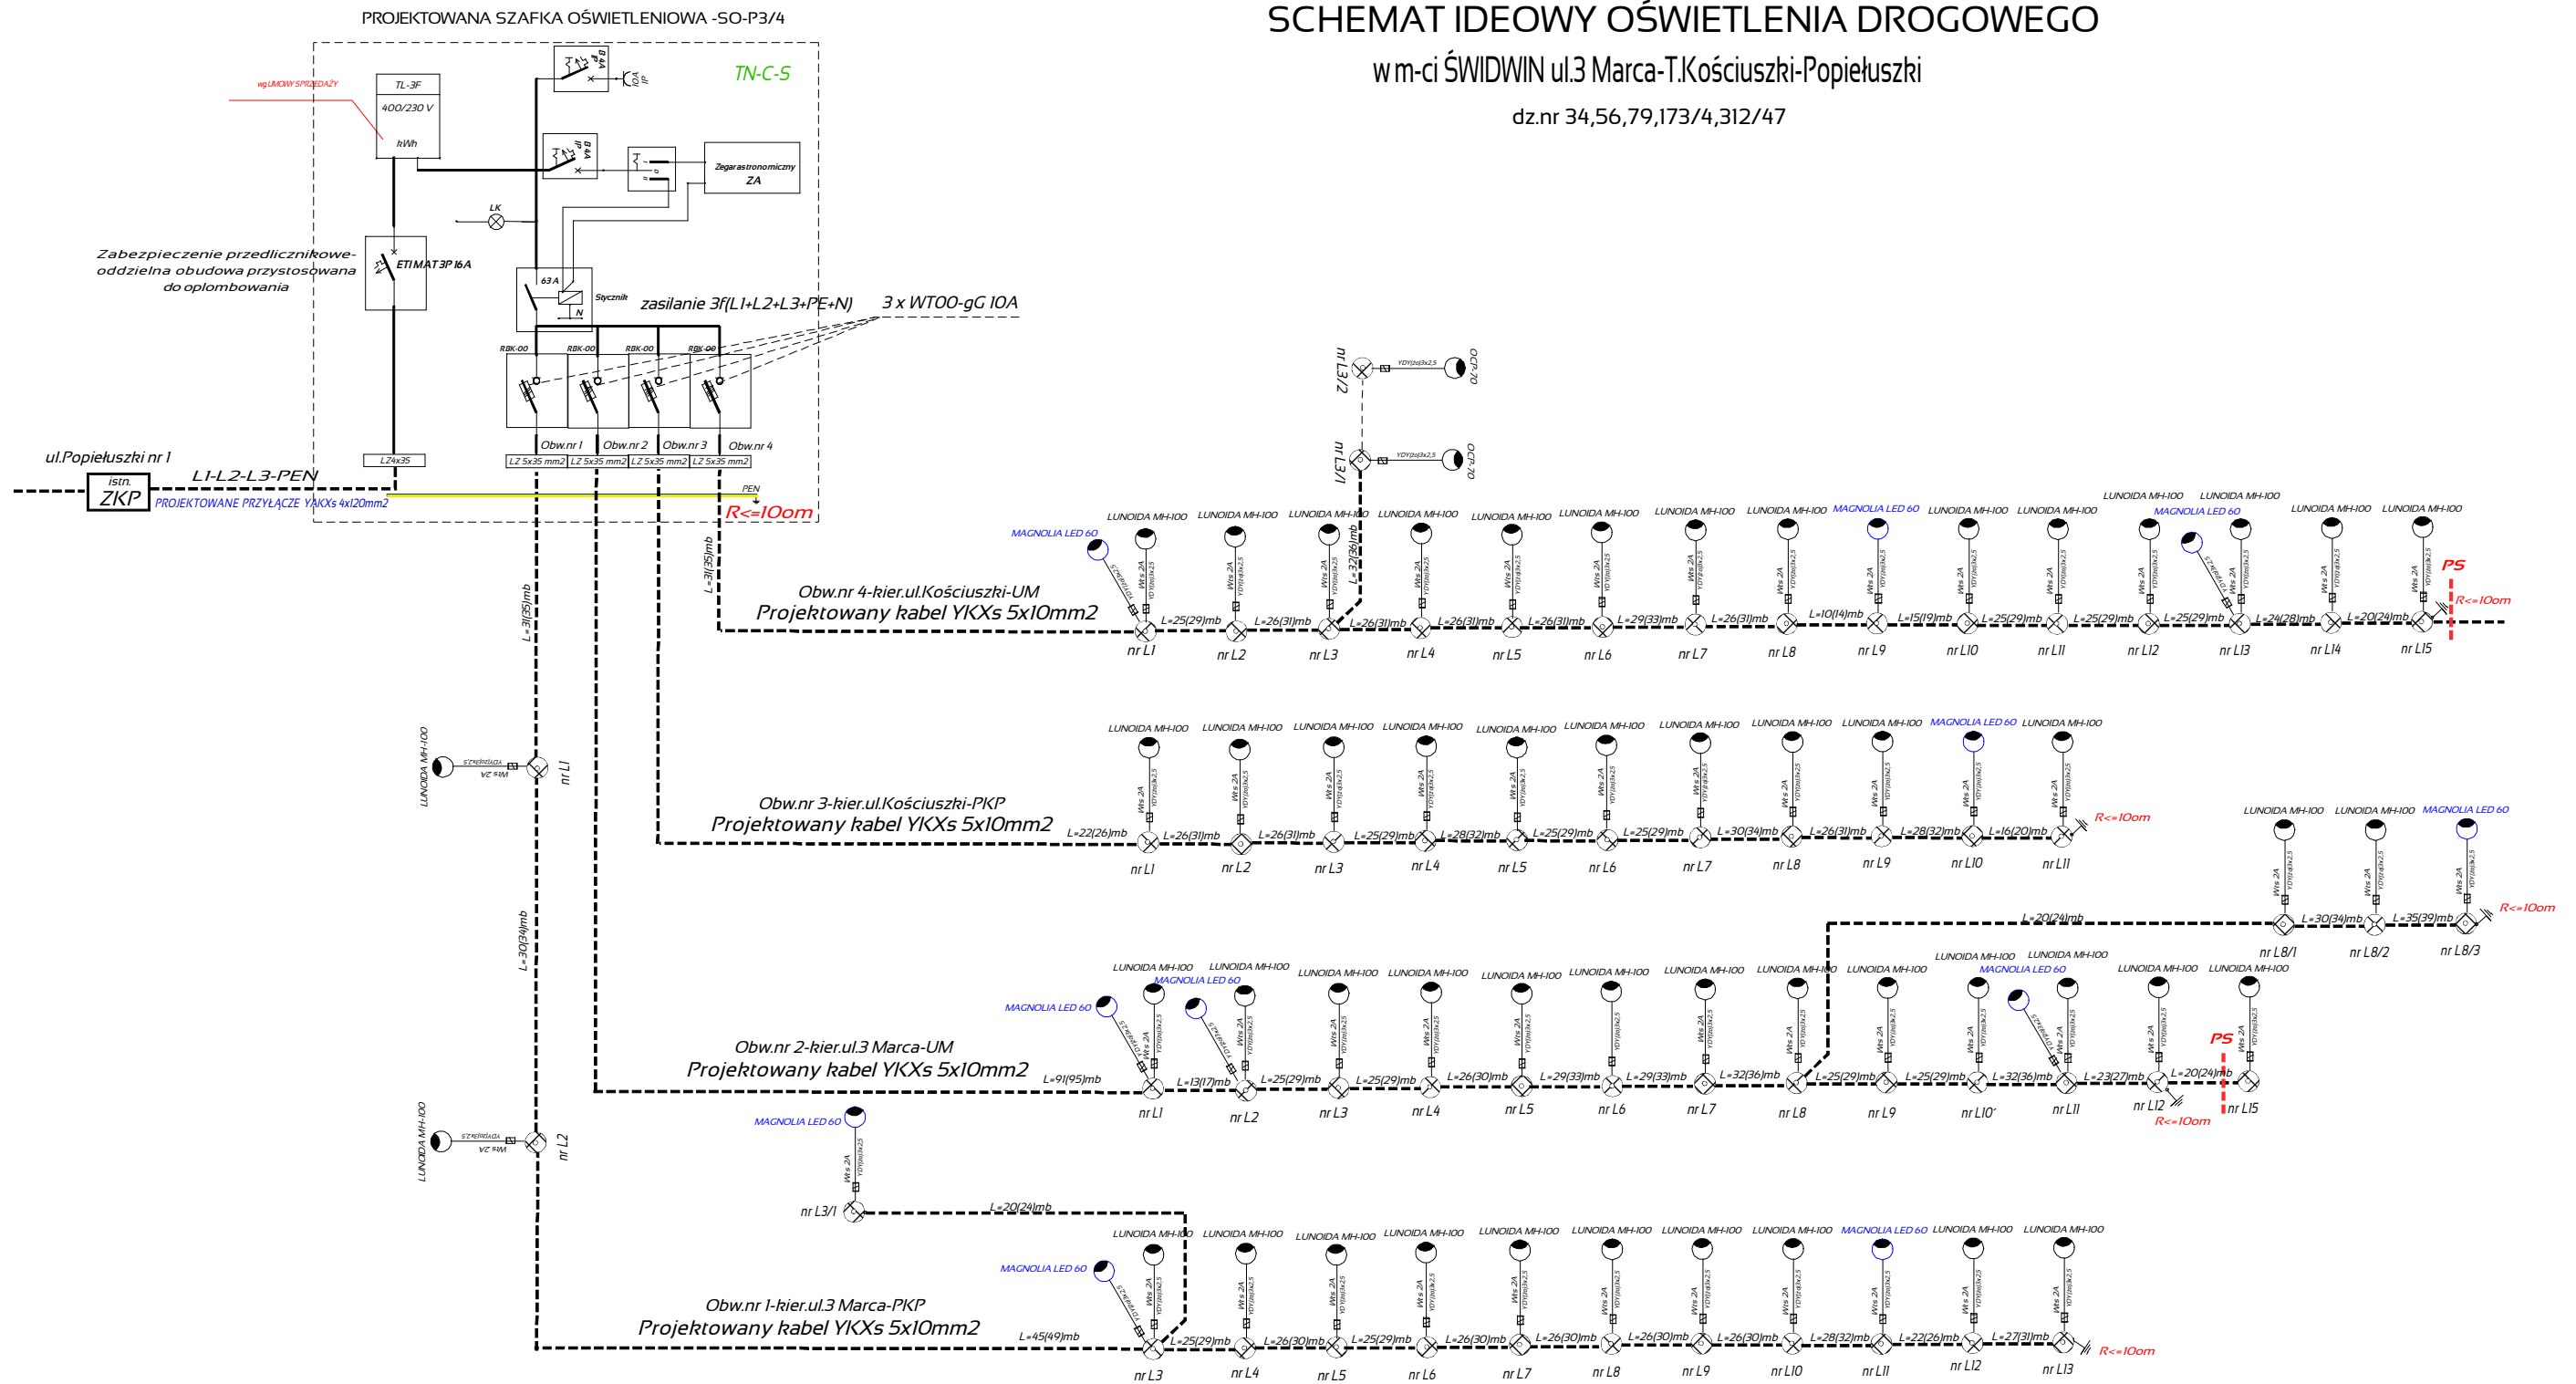

System ochrony od porażień dla urządzeń <1kV
SAMOCZYNNY WYŁĄCZENIE ZASILANIA
 wg PN-IEC 60364-UKŁAD TN-C

Pracownia projektowa:		Ryszard Chmielewski	
		78-300 Świdwin ul.1 Maja 18/1 email: ryszard.chmielewski@npro.pl	
		Specjalność : ELEKTROENERGETYKA -Projektowanie	
Inwestor:		MIASTO ŚWIDWIN	
		78-300 Świdwin Plac Konstytucji 3 Maja 1	
Temat projektu:	PROJEKT OŚWIETLENIA DROGOWEGO ul. Marca-T.Kościuszki-Popiełuszki 34,56,79,173/4,312/4 obr.009 Świdwin	Stadium oprac.:	Nr rys.:
		PB-W	E 2
Temat rysunku:	SCHEMAT IDEOWY ZASILANIA	Nr tomu:	Strona:
Projektował:	Ryszard Chmielewski	UAN/U/7342/74/92	BRANŻA ELEKTRYCZNA
Data:	07/2016		