


PRZEKRÓJ KONSTRUKCYJNY W KM 0+060

Skala 1:50

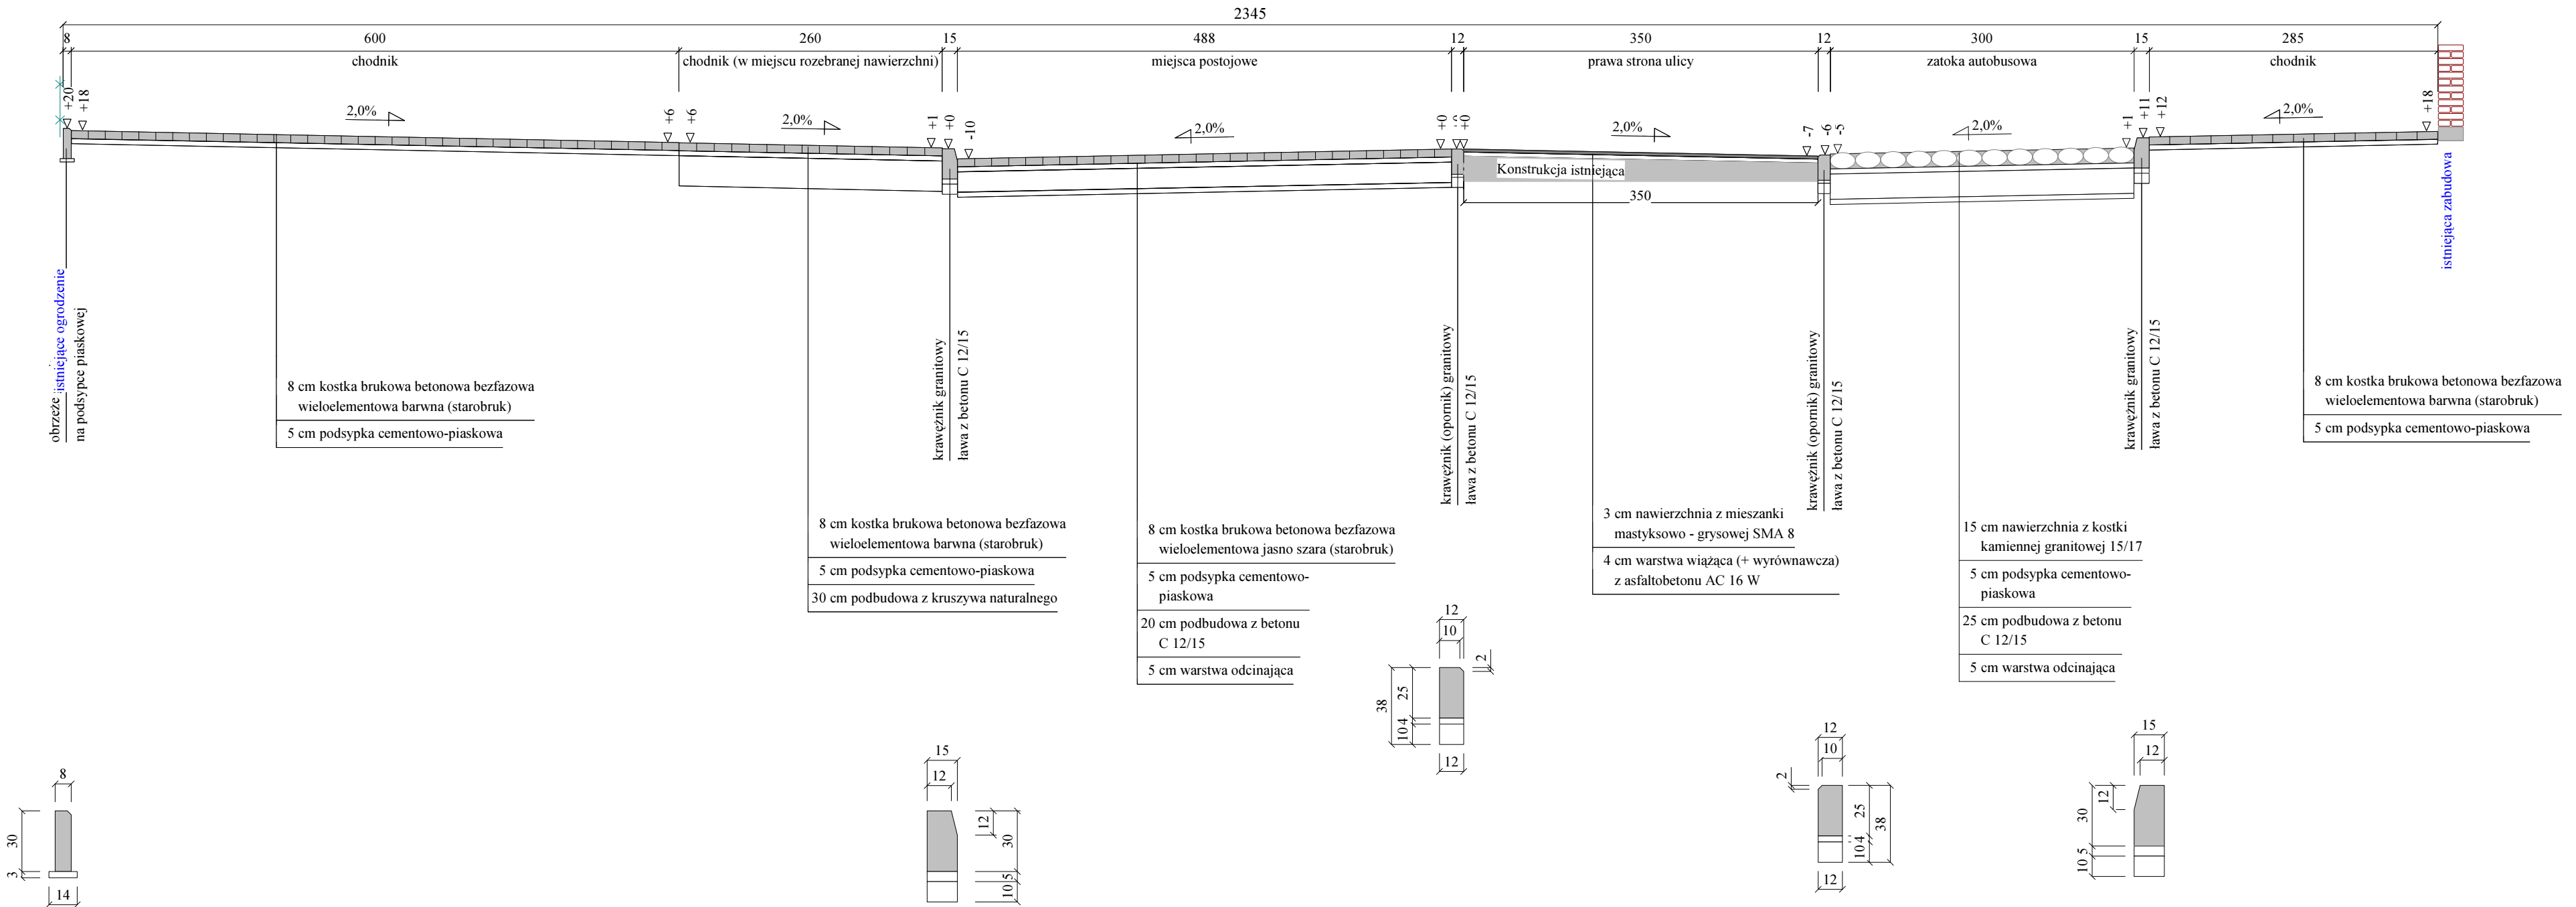

1. NAWIERZCHNIA CHODNIKÓW Z KOSTKI BRUKOWEJ BETONOWEJ BEZFAZOWEJ WIELOELEMENTOWEJ BARWNEJ (STAROBRUK)
2. NAWIERZCHNIA MIEJSC POSTOJOWYCH Z KOSTKI BRUKOWEJ BETONOWEJ BEZFAZOWEJ WIELOELEMENTOWEJ JASNOSZAREJ (STAROBRUK)
3. SPADKI POPRZECZNE NAWIERZCHNI ULICY ZMIENNE (WG RYS. NR 5)
4. MIEJSCA POSTOJOWE WYDZIELIĆ KOSTKĄ KOLORU CZERWONEGO SZER. 0,20m
5. SZEROKOŚĆ CHODNIKA ZMIENNA (DO ISTNIEJĄCYCH BUDYNKÓW LUB GRANICY PASAS DROGOWEGO)
4. MINIMALNY SPADEK CHODNIKA 1,0%

Wykonawca	Pracownia Projektowa i Nadzory EBE Edyta Dombrowska, 78-200 Białogard, ul. Kochanowskiego 10/5		
Inwestor	Gmina Miasto Świdwin, 78-300 Świdwin, Plac Konstytucji 3 Maja 1	Umowa KOŚ.3037.14.2016 z dn. 12.05.2016	
Obiekt	Przebudowa dróg - ulic 3 Marca i Kościuszki - etap I ul. 3 Marca		Załączników
Nazwa rysunku	Przekroje normalne (konstrukcyjne)		Rysunek nr 4/1
Projektował	mgr inż. Edyta Dombrowska	Uprawnienia ZAP/BD/0125/07 ZAP/0046/PODD/07	Skala 1:50
Sprawdził	mgr inż. Mariusz Jążdżewski	Uprawnienia ZAP/BD/0211/05 ZAP/0193/PODD/09	Data V-VII.2016 r.