


Obiekt:
Profil podłużny ulicy 3 Marca z lewą krawędzią nawierzchni

P.P. 85,00 m n.p.m.

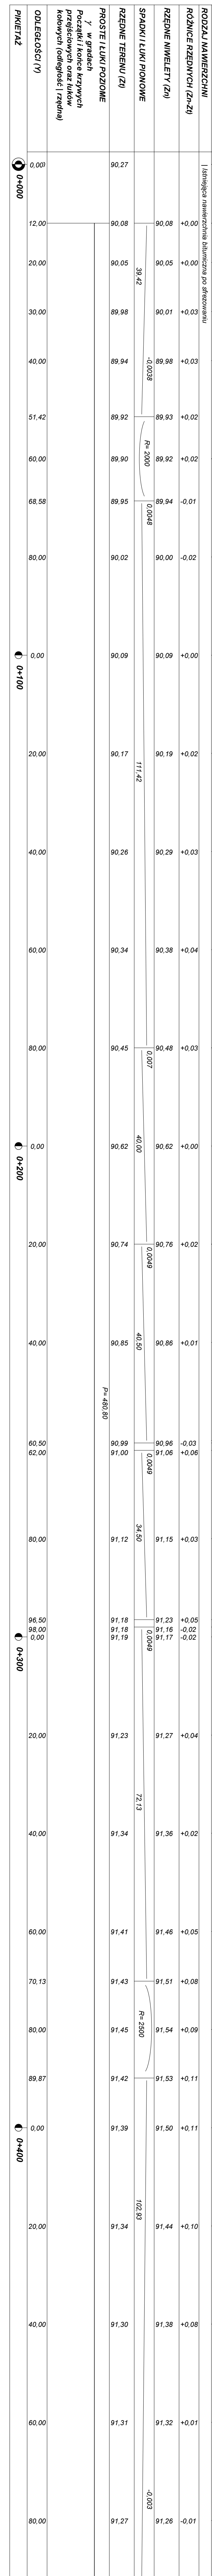

Wykonawca	Pracownia Projektowa i Nadzory EBE Edyta Dombrowska, 78-200 Białogard, ul. Kochanowskiego 10/5		
Inwestor	Gmina Miasto Świdwin, 78-300 Świdwin, Plac Konstytucji 3 Maja 1	Umowa KOS.3037.14.2016 z dn. 12.05.2016	
Obiekt	Profil podłużny ulicy 3 Marca z lewą krawędzią nawierzchni	Załączników	
Nazwa rysunku	Przebudowa dróg - ulic 3 Marca i Kościuszki - etap I ul. 3 Marca	Numer rysunku 3/1	
Projektował	mgr inż. Edyta Dombrowska	Uprawnienia ZAP/BD/0125/07 ZAP/0046/PODD/07	Skala 1:50:500
Sprawił	mgr inż. Mariusz Jazdzewski	Uprawnienia ZAP/BD/0211/05 ZAP/0193/PODD/09	Data V-VII.2016 r.