


# PRZEKRÓJ KONSTRUKCYJNY ZJAZDU PUBLICZNEGO

Skala 1:25

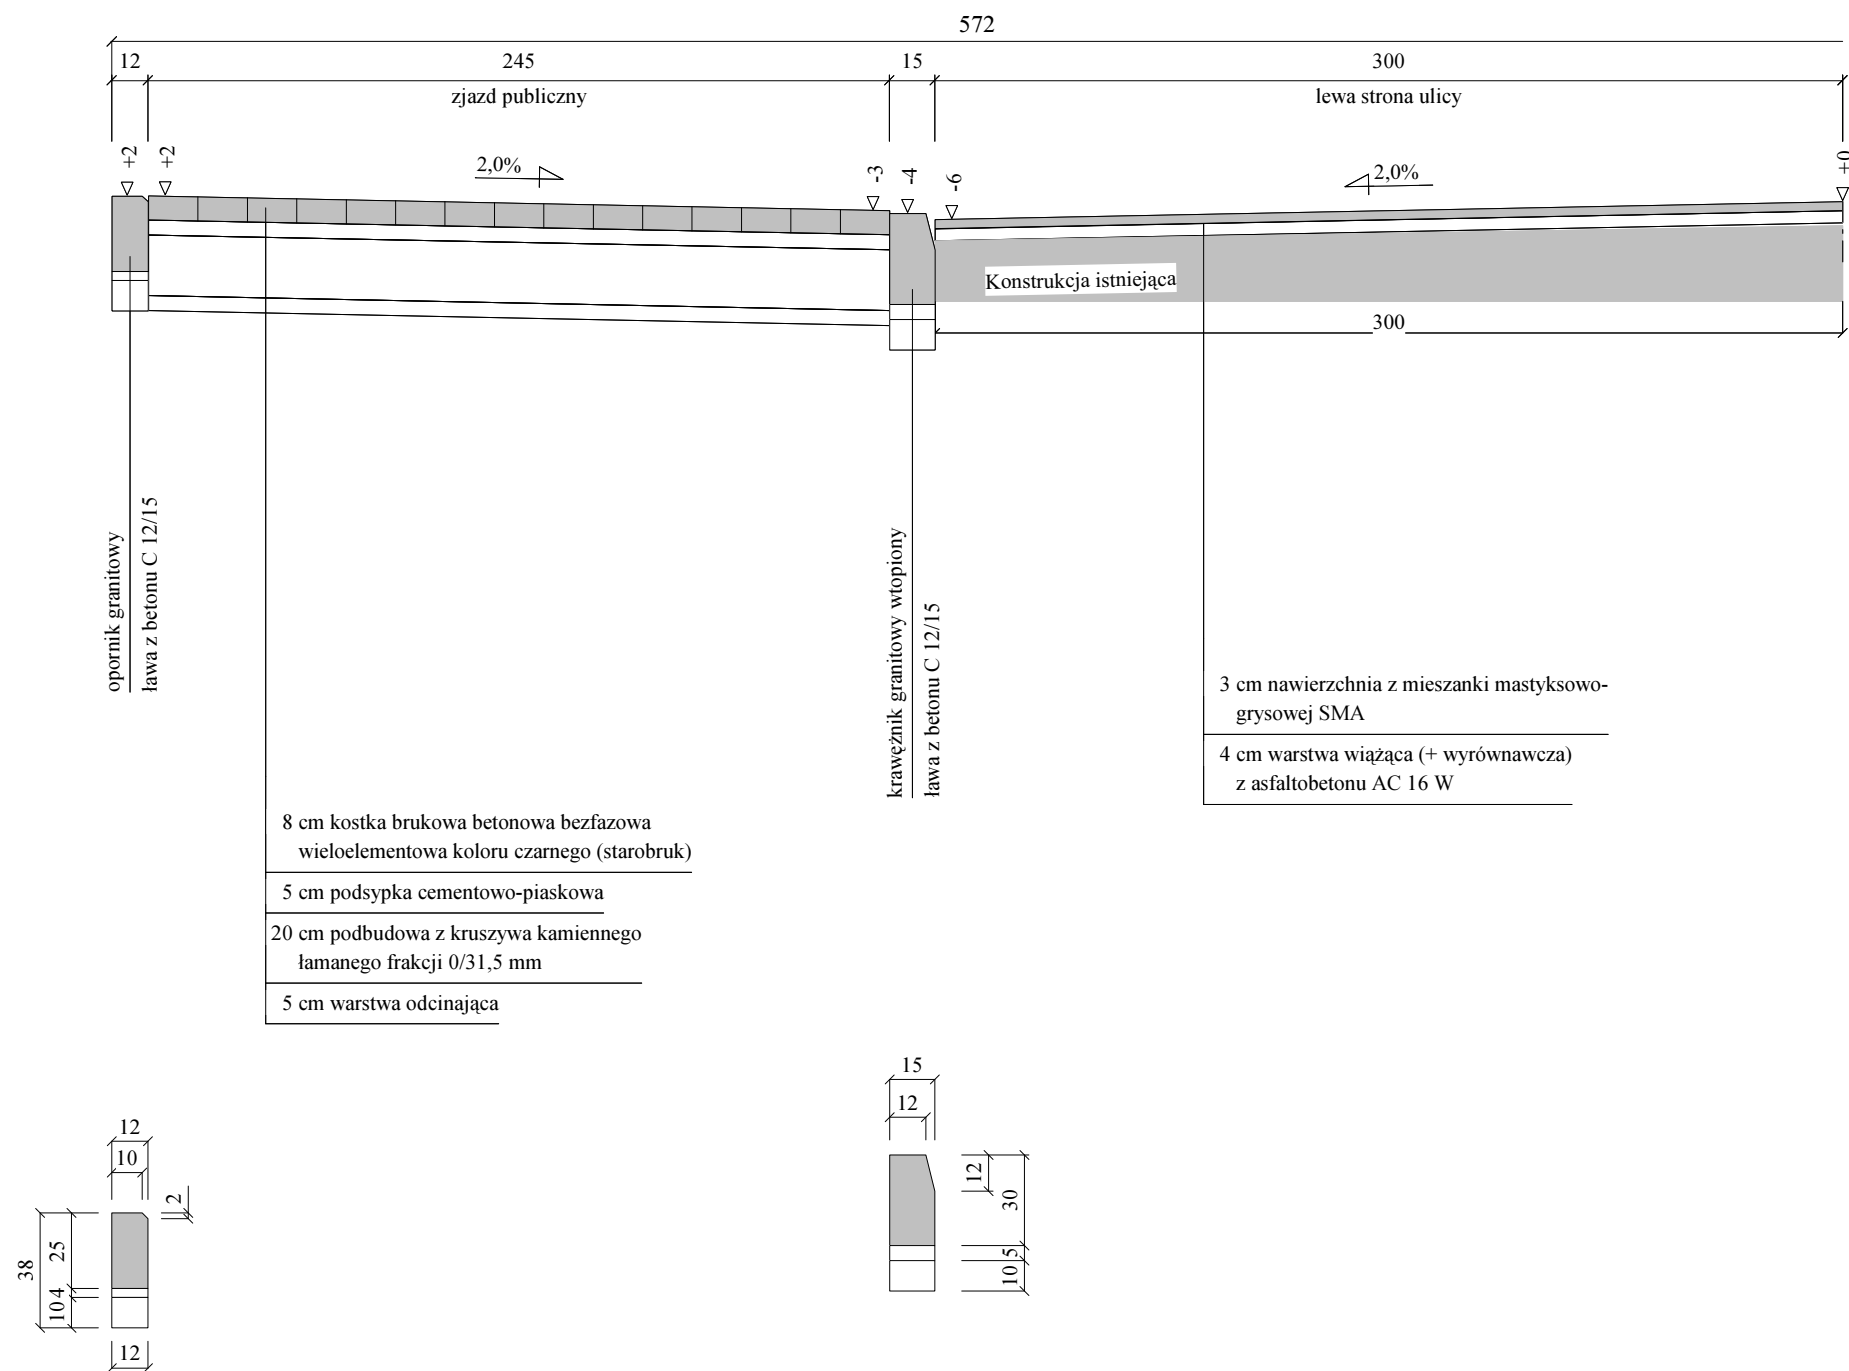

1. KONSTRUKCJA DOTYCZY ZJAZDÓW Z LEWEJ I PRAWEJ STRONY
2. NAW. ZJAZDÓW - KOSTKA BETONOWA BEZFAZOWA WIELOELEMENTOWA KOLORU CZARNEGO (STAROBRUK)
3. GŁĘBOKOŚĆ ZJAZDÓW ZMIENNA (DO GRANICY PASA DROGOWEGO LUB BRAMY)
4. SZEROKOŚĆ 6,00 m PRZY ULICY I 4,00 m PRZY BRAMIE LUB GRANICY PASA DROGOWEGO

Wykonawca	Pracownia Projektowa i Nadzory EBE Edyta Dombrowska, 78-200 Białogard, ul. Kochanowskiego 10/5		
Inwestor	Gmina Miasto Świdwin, Plac Konstytucji 3 Maja 1, 78-300 Świdwin	Umowa KOŚ.3037.14.2016 z dn. 12.05.2016	
Obiekt	Przebudowa dróg - ulic 3 Marca i Kościuszki - etap I ul. 3 Marca		Załączników
Nazwa rysunku	Przekroje normalne (konstrukcyjne)		Rysunek nr 4/5
Projektował	mgr inż. Edyta Dombrowska	Uprawnienia ZAP/BD/0125/07 ZAP/0046/PODD/07	Skala 1:25
Sprawdził	mgr inż. Mariusz Jażdżewski	Uprawnienia ZAP/BD/0211/05 ZAP/0193/PODD/09	Data V-VII.2016 r.