
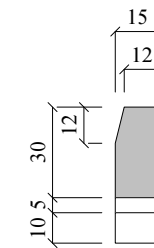
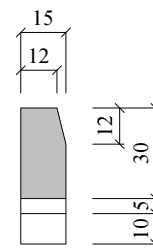


PRZEKRÓJ KONSTRUKCYJNY BEZ MIEJSC POSTOJOWYCH

Skala 1:50

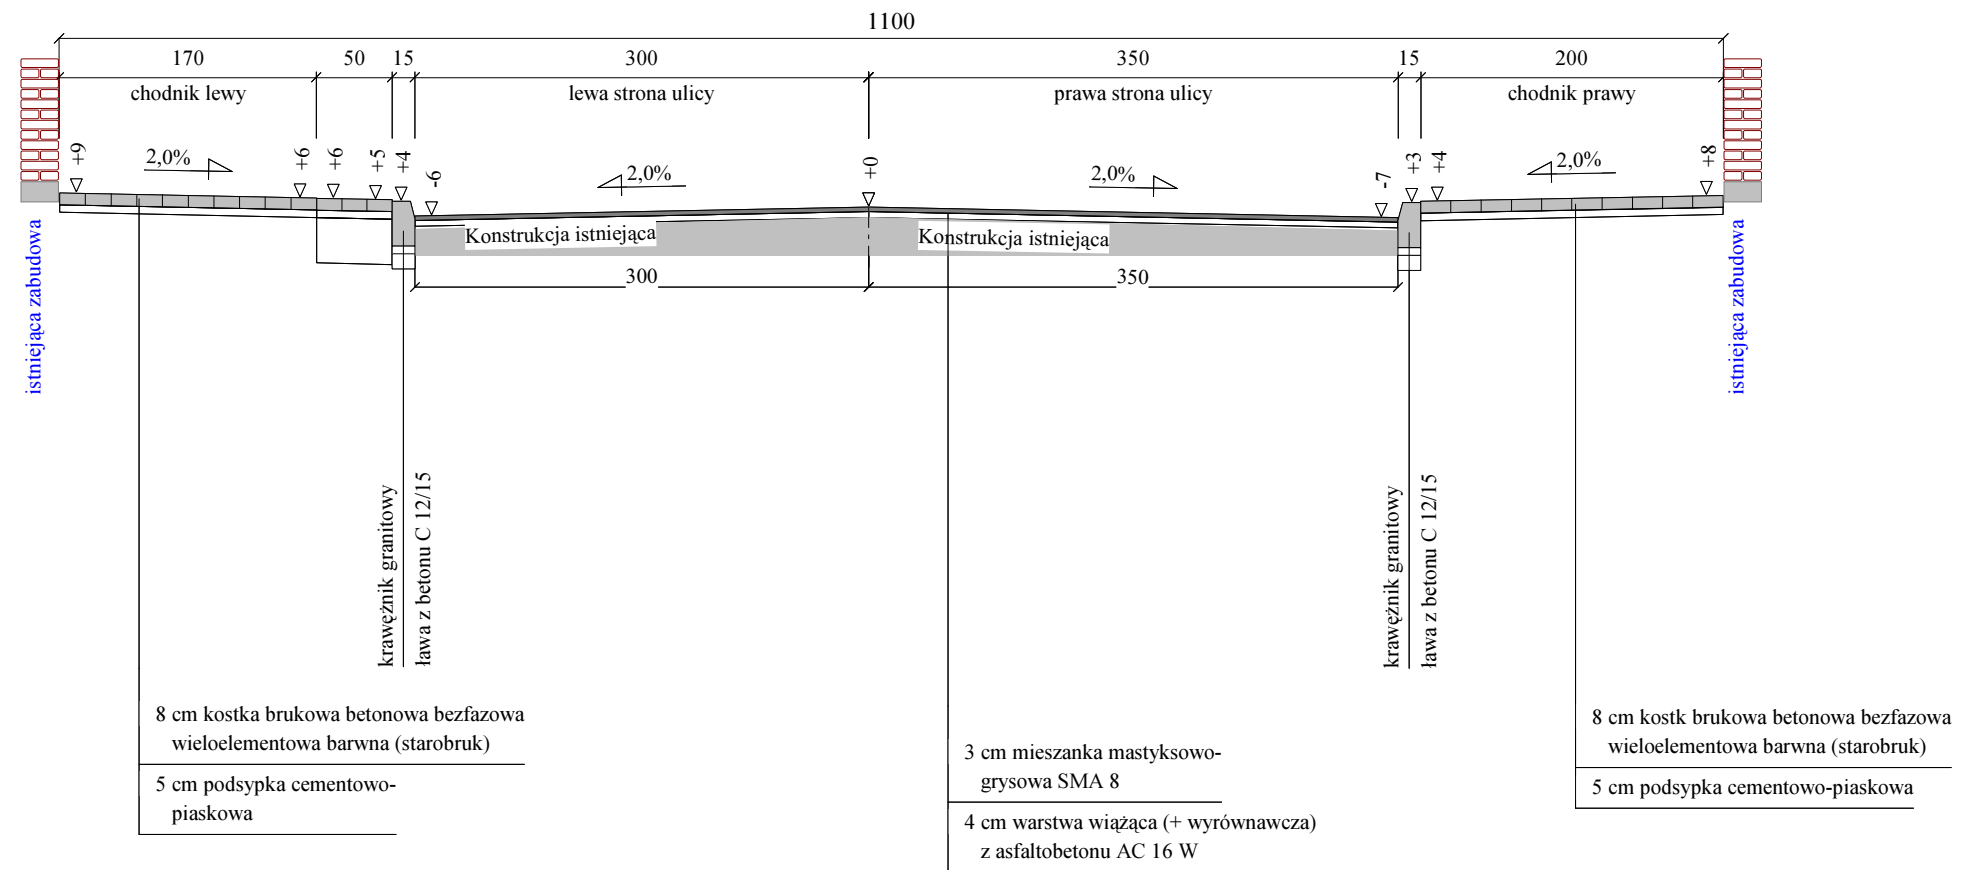

1. NA CHODNIKU PO STR. LEWEJ NA SZER. 0,50 m PODBUDOWA Z KR. NATURALNEGO GR. 30 cm
2. NAW. CHODNIKÓW-KOSTKA BRUK. BEZFAZOWA WIELOELEMENTOWA BARWNA (STAROBRUK)
3. SPADKI POPRZECZNE NAWIERZCHNI ULICY ZMIENNE (WG RYS. NR 5)
4. SZEROKOŚCI CHODNIKÓW ZMIENNE (DO ISTNIEJĄCYCH BUDYNKÓW LUB GRANICY PASA DROGOWEGO)
5. MINIMALNY SPADEK CHODNIKA 1%

Wykonawca	Procownia Projektowa i Nadzory EBE Edyta Dombrowska, 78-200 Białogard, ul. Kochanowskiego 10/5		
Inwestor	Gmina Miasto Świdwin, 78-300 Świdwin, Plac Konstytucji 3 Maja 1	Umowa KOŚ.3037.14.2016 z dn. 12.05.2016	
Obiekt	Przebudowa dróg - ulic 3 Marca i Kościuszki - etap 1 ul. 3 Marca		Załączników
Nazwa rysunku	Przekroje normalne (konstrukcyjne)		Rysunek nr 4/3
Projektował	mgr inż. Edyta Dombrowska	Uprawnienia ZAP/DB/0125/07 ZAP/0046/PODD/07	Skala 1:50
Sprawdził	mgr inż. Mariusz Jażdżewski	Uprawnienia ZAP/DB/0211/05 ZAP/0193/PODD/09	Data V-VII.2016 r.