


PRZEKRÓJ KONSTRUKCYJNY W OBRĘBIE MIEJSC POSTOJU PO STRONIE LEWEJ

Skala 1:50

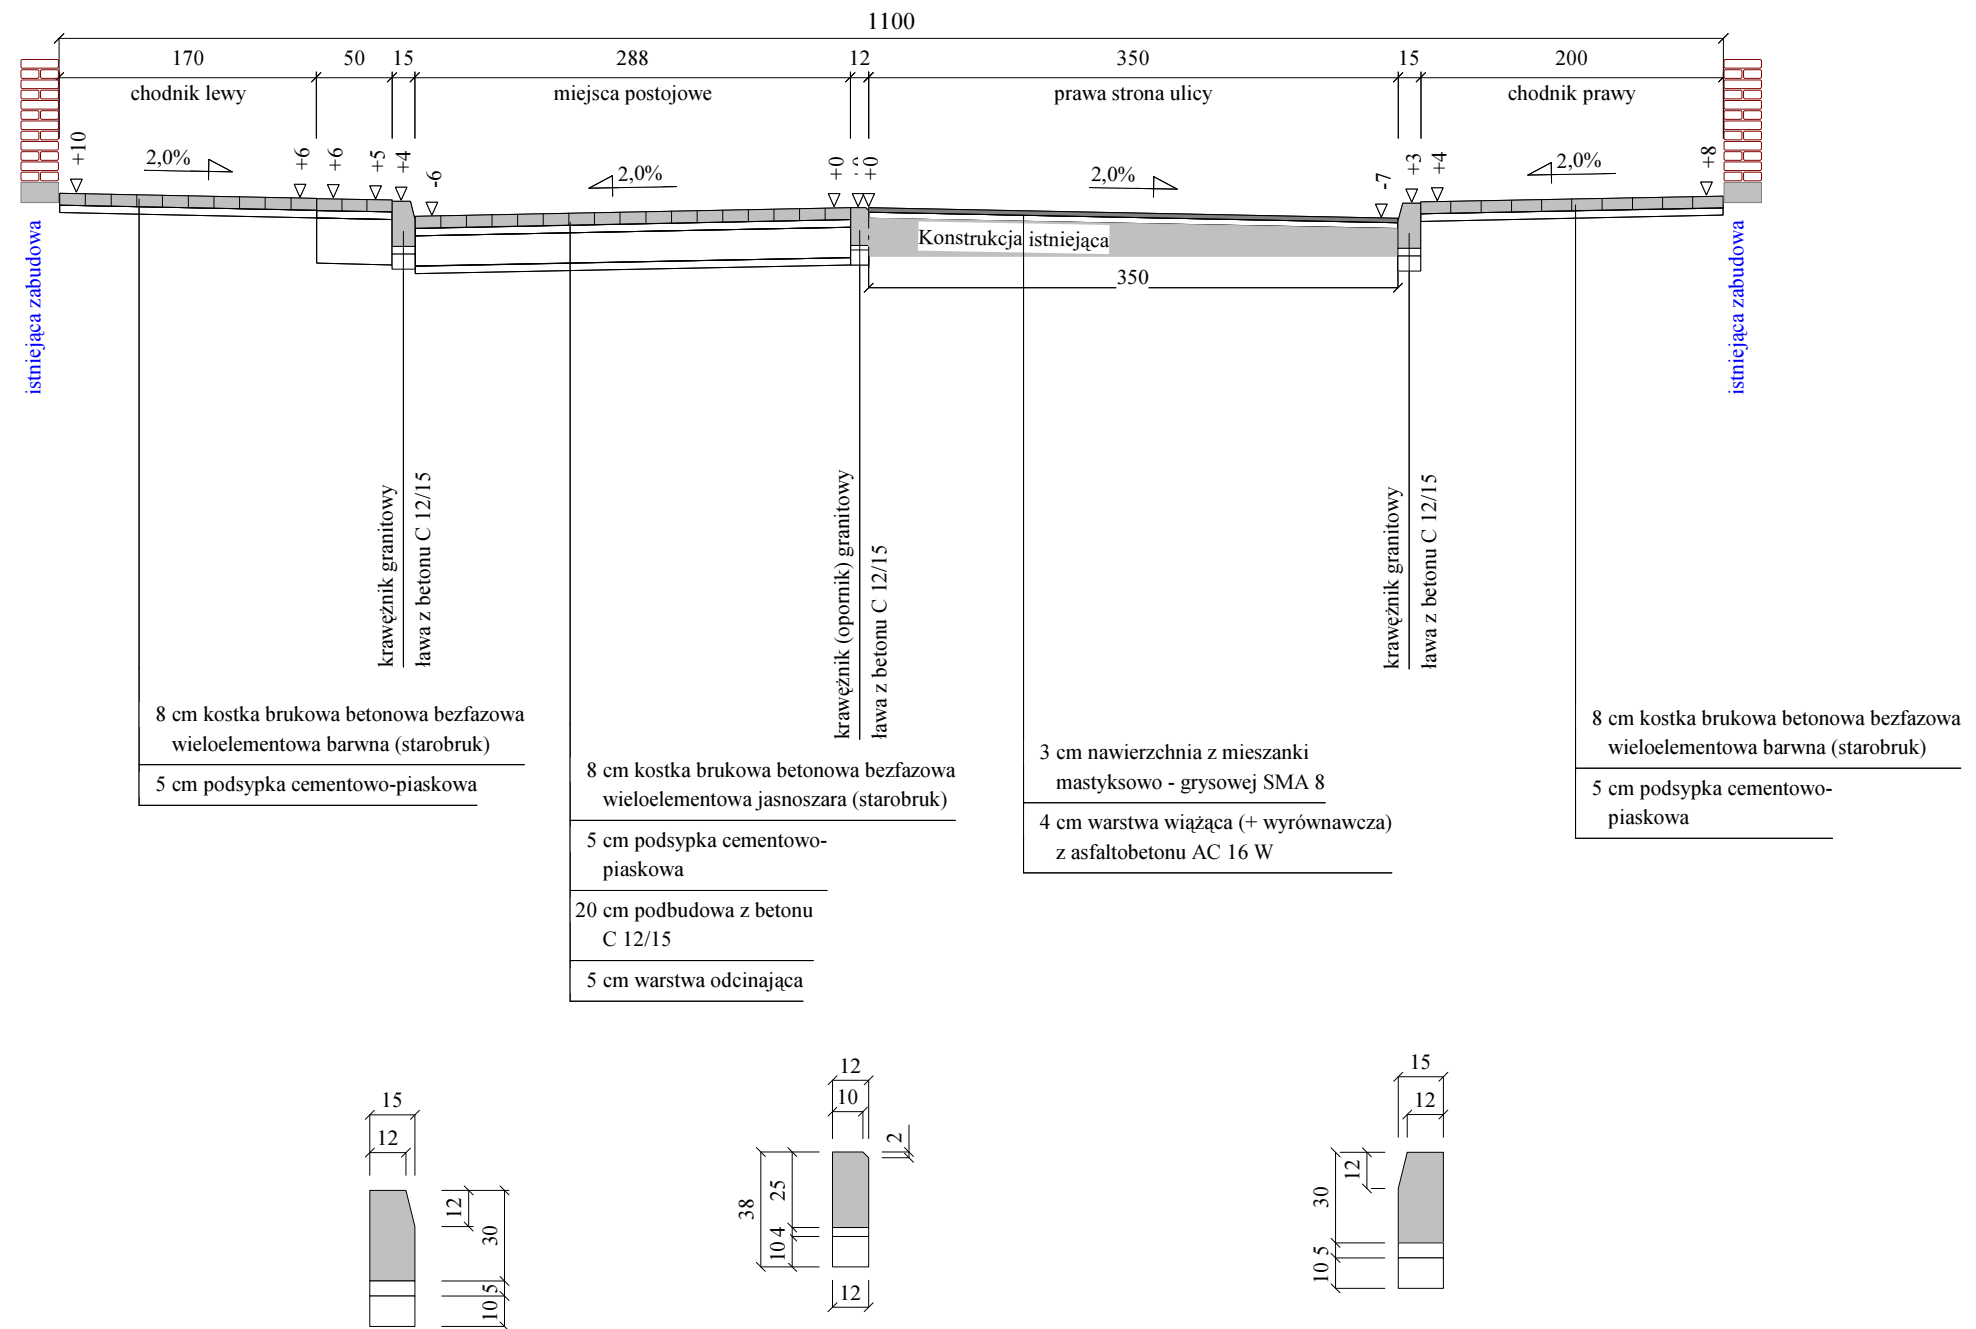

1. NA CHODNIKU PO STR. LEWEJ NA SZER. 0,50 m PODBUDOWA Z KR. NATURALNEGO GR. 30 cm
2. NAW. CHODNIKÓW - KOSTKA BRUK. BEZFAZOWA WIELOELEMENTOWA BARWNA (STAROBRUK)
3. NAW. MIEJSC POSTOJOWYCH - KOSTKA BRUK. WIELOELEMENTOWA BEZFAZOWA JASNO SZARA (STAROBRUK)
4. SPADKI POPRZECZNE NAW. ULICY I MIEJSC POSTOJOWYCH ZMIENNE (WG RYS. NR 5)
5. SZEROKOŚCI CHODNIKÓW ZMIENNE (DO ISTNIEJĄCYCH BUDYNKÓW LUB GRANICY PASA DROGOWEGO)
6. MINIMALNY SPADEK CHODNIKA 1%.

Wykonawca	Pracownia Projektowa i Nadzory EBE Edyta Dombrowska, 78-200 Białogard, ul. Kochanowskiego 10/5		
Inwestor	Gmina Miasto Świdwin, 78-300 Swidwin, Plac Konstytucji 3 Maja 1	Umowa KOŚ.3037.14.2016 z dn. 12.05.2016	
Obiekt	Przebudowa dróg - ulic 3 Marca i Kościuszki - etap 1 ul. 3 Marca		Załączników
Nazwa rysunku	Przekroje normalne (konstrukcyjne)		Rysunek nr 4/2
Projektował	mgr inż. Edyta Dombrowska	Uprawnienia ZAP/BD/0125/07 ZAP/0046/PODD/07	Skala 1:50
Sprawdził	mgr inż. Mariusz Jażdżewski	Uprawnienia ZAP/BD/0211/05 ZAP/0193/PODD/09	Data V-VII.2016 r.