


UL. KOŚCIUSZKI - PRZEKRÓJ KONSTRUKCYJNY II - II

Skala 1:50

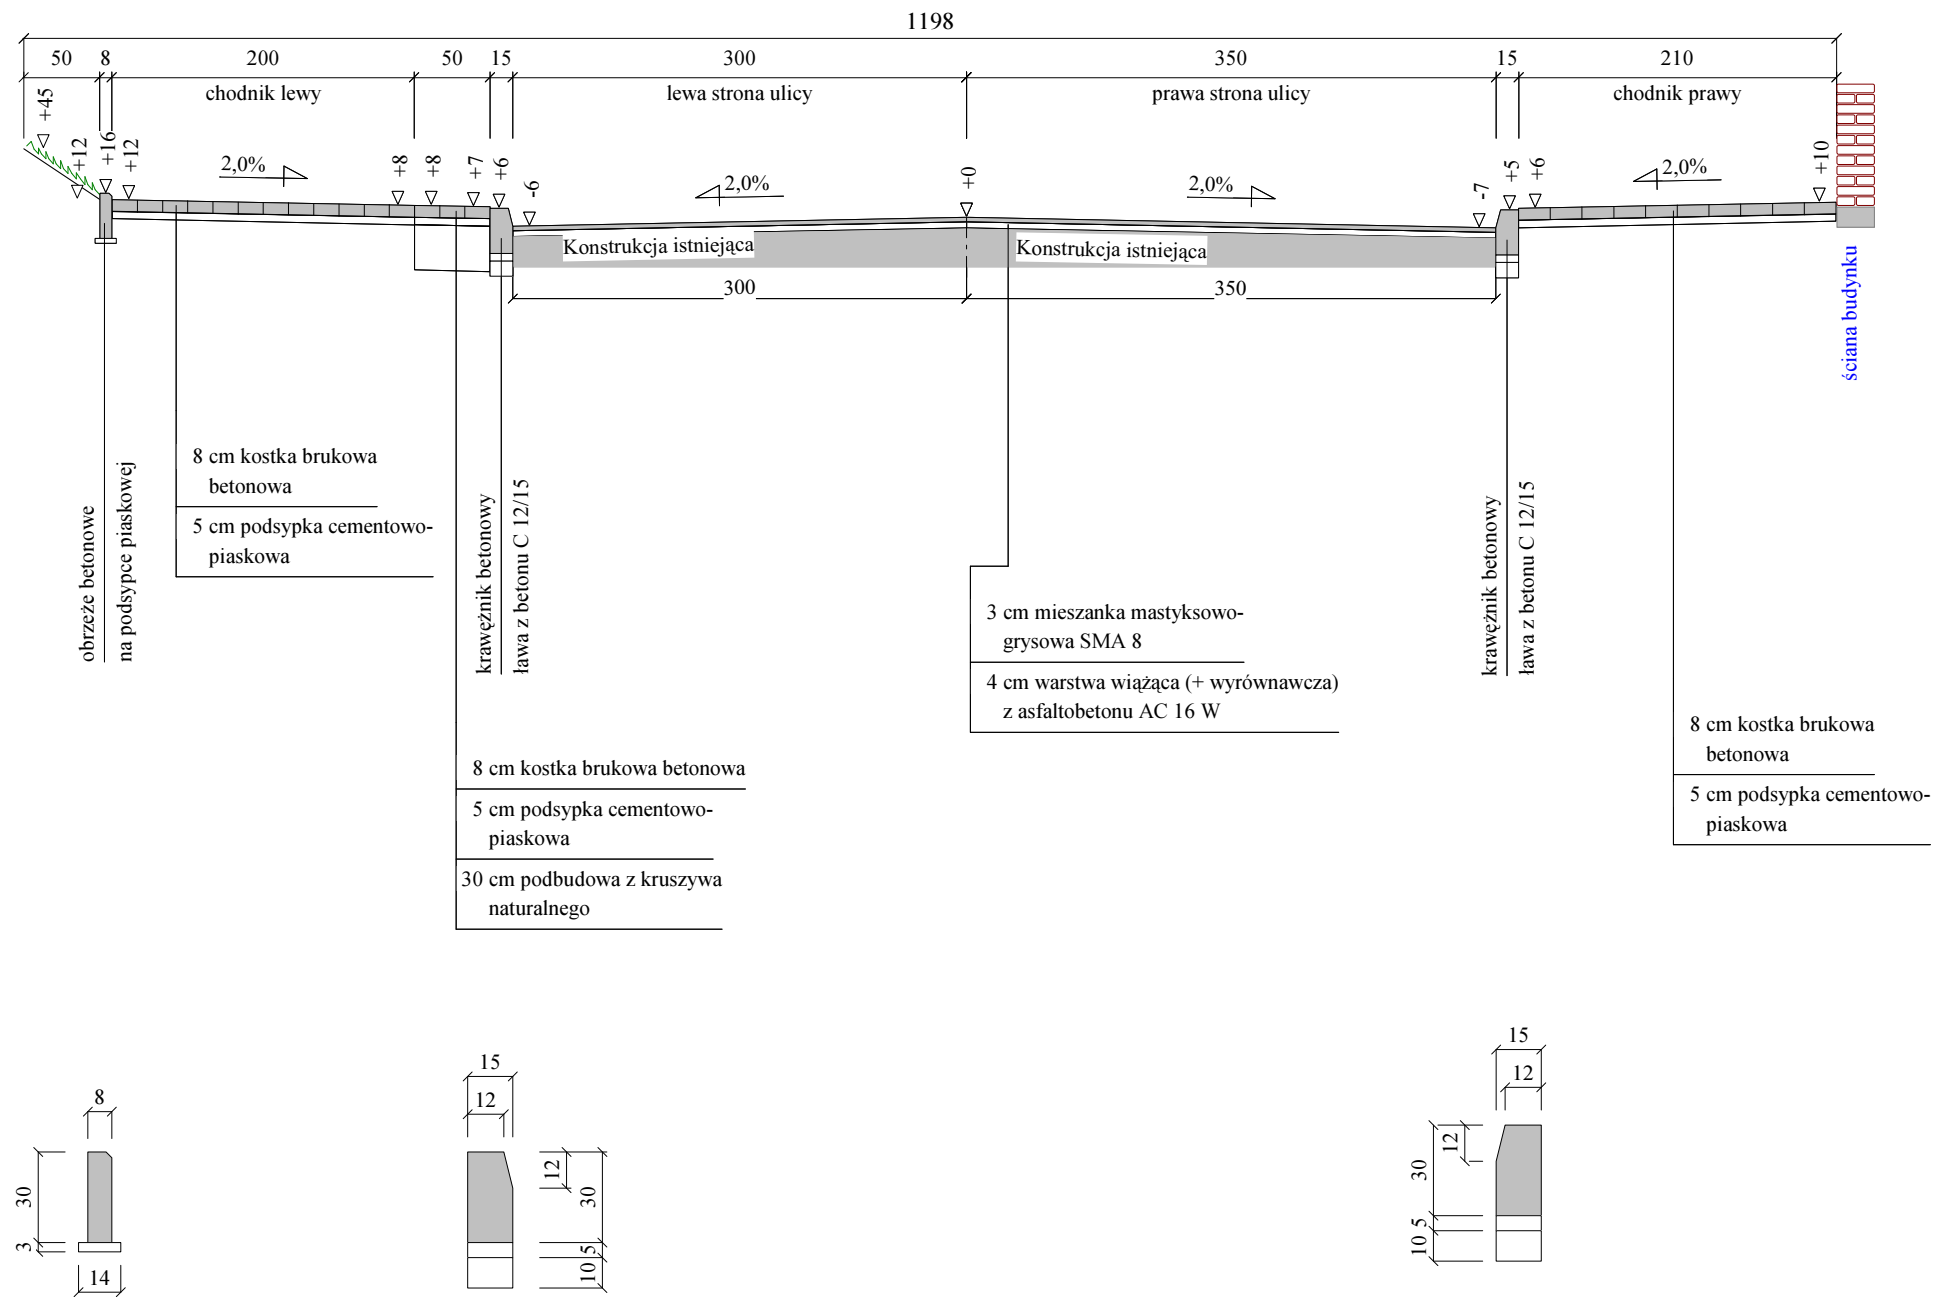

Program Domino4 - Autor programu: mgr inż. Jarosław GIERBA, ul. Wesola 23/20, 15-307 Białystok, tel. (085) 742-72-33
 Dane wczytano z pliku: E:\Projektowanie\Domino4\Kościuszki2.dan

Wykonawca	Pracownia Projektowa i Nadzory EBE Edyta Dombrowska, 78-200 Białogard, ul. Kochanowskiego 10/5		
Inwestor	Gmina Miasto Świdwin, 78-300 Świdwin, Plac Konstytucji 3 Maja 1	Umowa KOŚ.3037.14.2016 z dn. 12.05.2016	
Obiekt	Przebudowa dróg - ulic 3 Marca i Kościuszki - etap II ul. Kościuszki	Załączników	
Nazwa rysunku	Przekroje normalne (konstrukcyjne)		Rysunek nr 4/1
Projektował	mgr inż. Edyta Dombrowska	Uprawnienia ZAP/BD/0125/07 ZAP/0046/PODD/07	Skala 1:50
Sprawdził	mgr inż. Mariusz Jażdżewski	Uprawnienia ZAP/BD/0211/05 ZAP/0193/PODD/09	Data V-VII.2016 r.

1. NA CHODNIKACH OBUSTRONNIE NA SZER. 0,50 m PRZY KRAWĘŻNIKACH KOSTKA KOLORU CZERWONEGO.