


UL. KOŚCIUSZKI - PRZEKRÓJ KONSTRUKCYJNY IV - IV

Skala 1:50

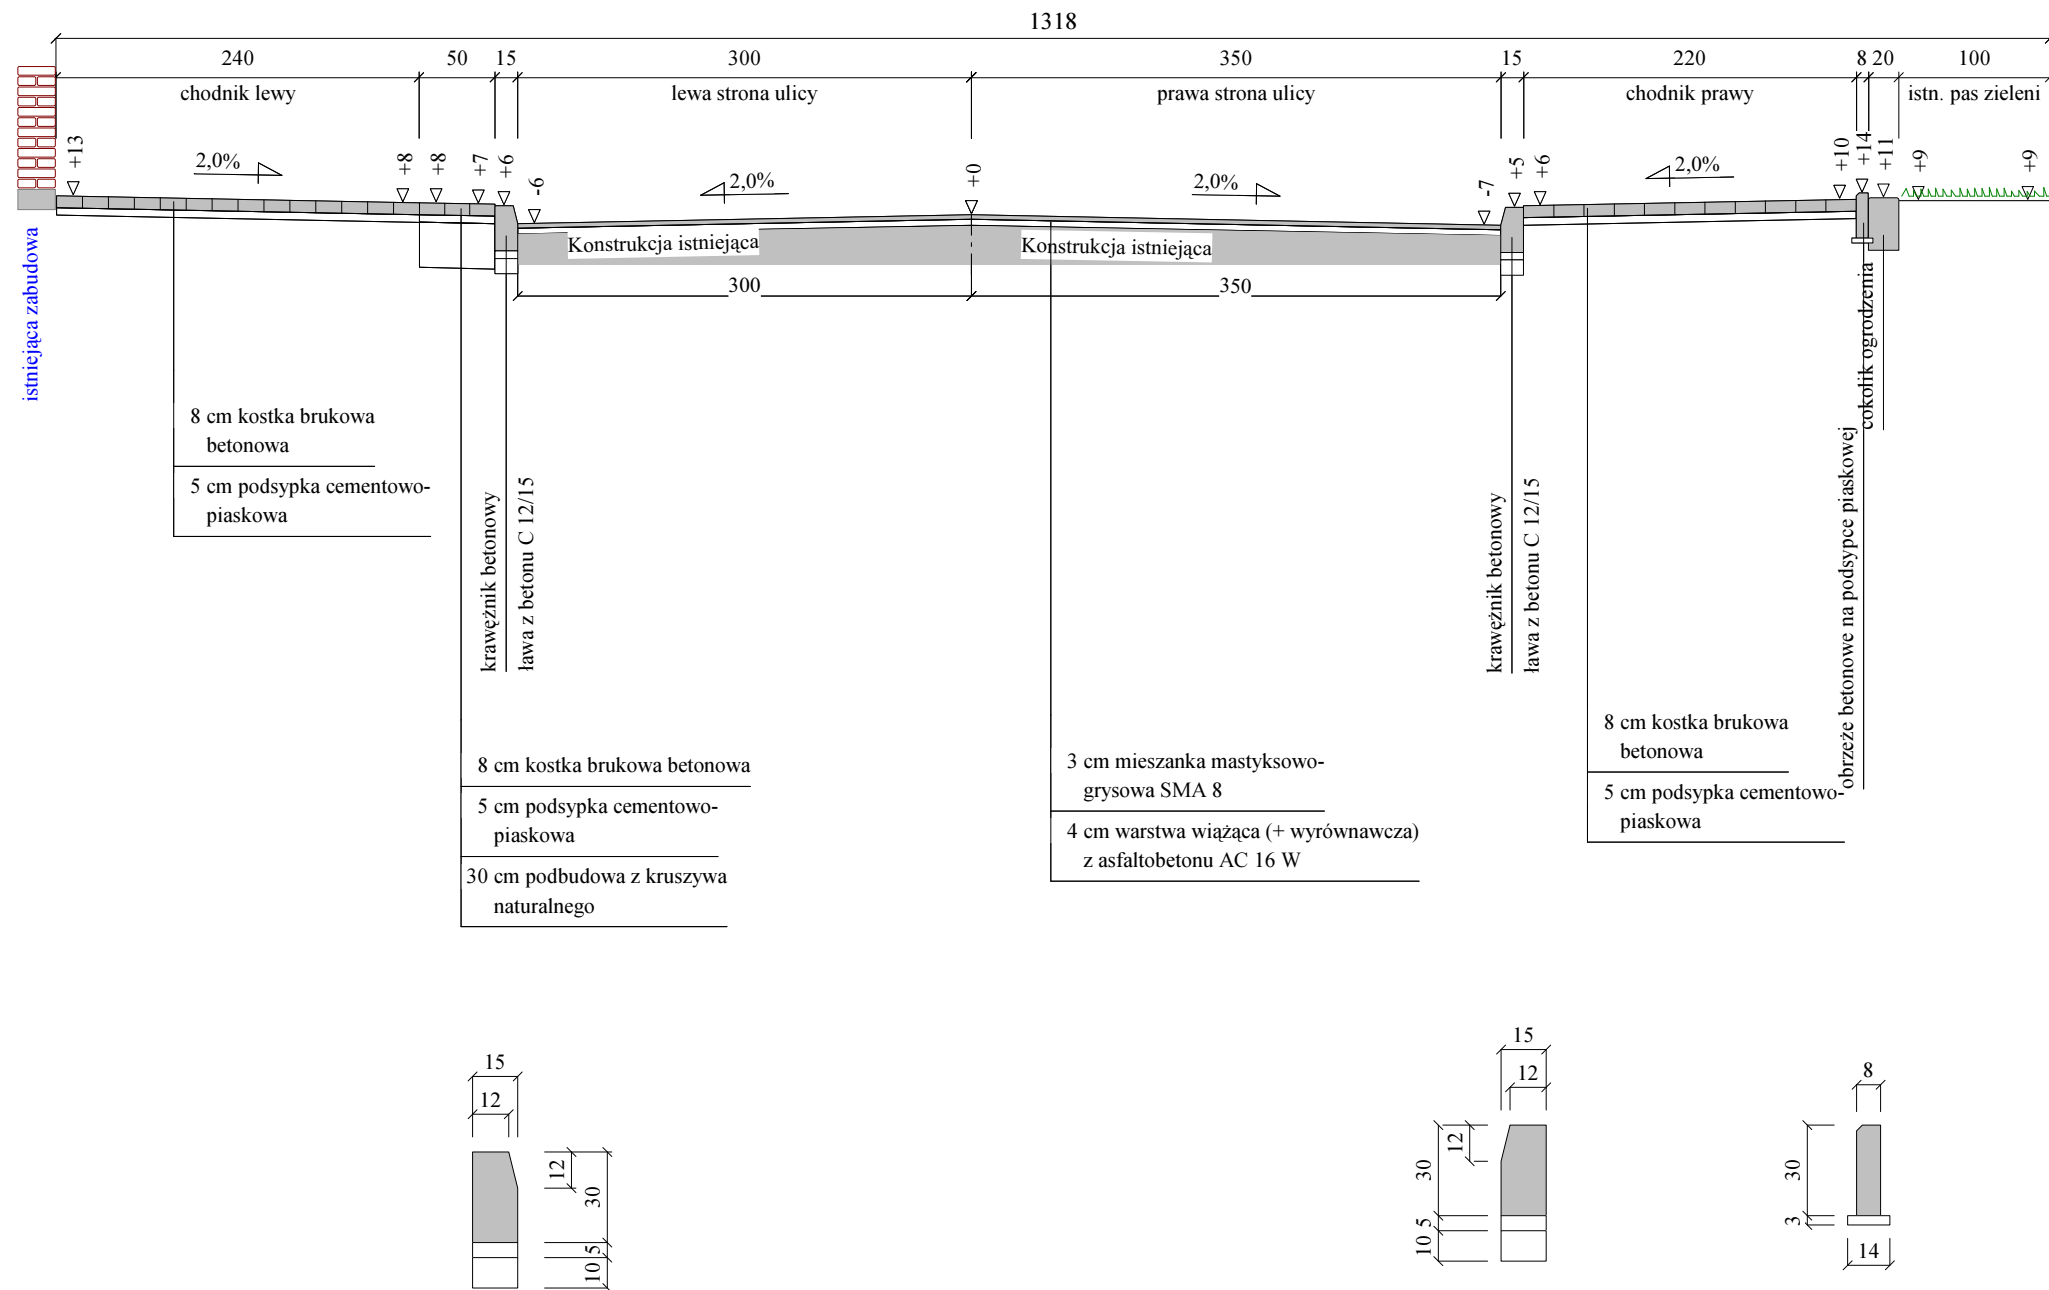

8 cm kostka brukowa betonowa
5 cm podsypka cementowo-piaskowa

krawężnik betonowy
ława z betonu C 12/15

8 cm kostka brukowa betonowa
5 cm podsypka cementowo-piaskowa
30 cm podbudowa z kruszywa naturalnego

3 cm mieszanka mastykso-grysowa SMA 8
4 cm warstwa wiążąca (+ wyrównawcza) z asfaltobetonu AC 16 W

8 cm kostka brukowa betonowa
5 cm podsypka cementowo-piaskowa

obrzeże betonowe na podsypce piaskowej
cokolik ogrodzenia

Wykonawca	Pracownia Projektowa i Nadzory EBE Edyta Dombrowska, 78-200 Białogard, ul. Kochanowskiego 10/5		
Inwestor	Gmina Miasto Świdwin, Plac Konstytucji 3 Maja 1, 78-300 Świdwin	Umowa KOŚ.3037.14.2016 z dn. 12.05.2016	
Obiekt	Przebudowa dróg - ulic 3 Marca i Kościuszki - etap II ul. Kościuszki		Załączników
Nazwa rysunku	Przekroje normalne (konstrukcyjne)		Rysunek nr 4/3
Projektował	mgr inż. Edyta Dombrowska	Uprawnienia ZAP/BD/0125/07 ZAP/0046/PODD/07	Skala 1:50
Sprawdził	mgr inż. Mariusz Jażdżewski	Uprawnienia ZAP/BD/0211/05 ZAP/0193/PODD/09	Data V-VII.2016 r.

1. NA CHODNIKACH OBUSTRONNIE NA SZER. 0,50 m PRZY KRAWĘŻNIKACH KOSTKA KOLORU CZERWONEGO
2. SZER. CHODNIKÓW ZMIENNA (DO ISTN. BUDYNKÓW LUB COKOLIKÓW - GRANICY PASA DROGOWEGO).