


UL. KOŚCIUSZKI - PRZEKRÓJ KONSTRUKCYJNY ZJAZDU PUBLICZNEGO I INDYWIDUALNEGO (DOJAZDY DO BRAM)

Skala 1:50

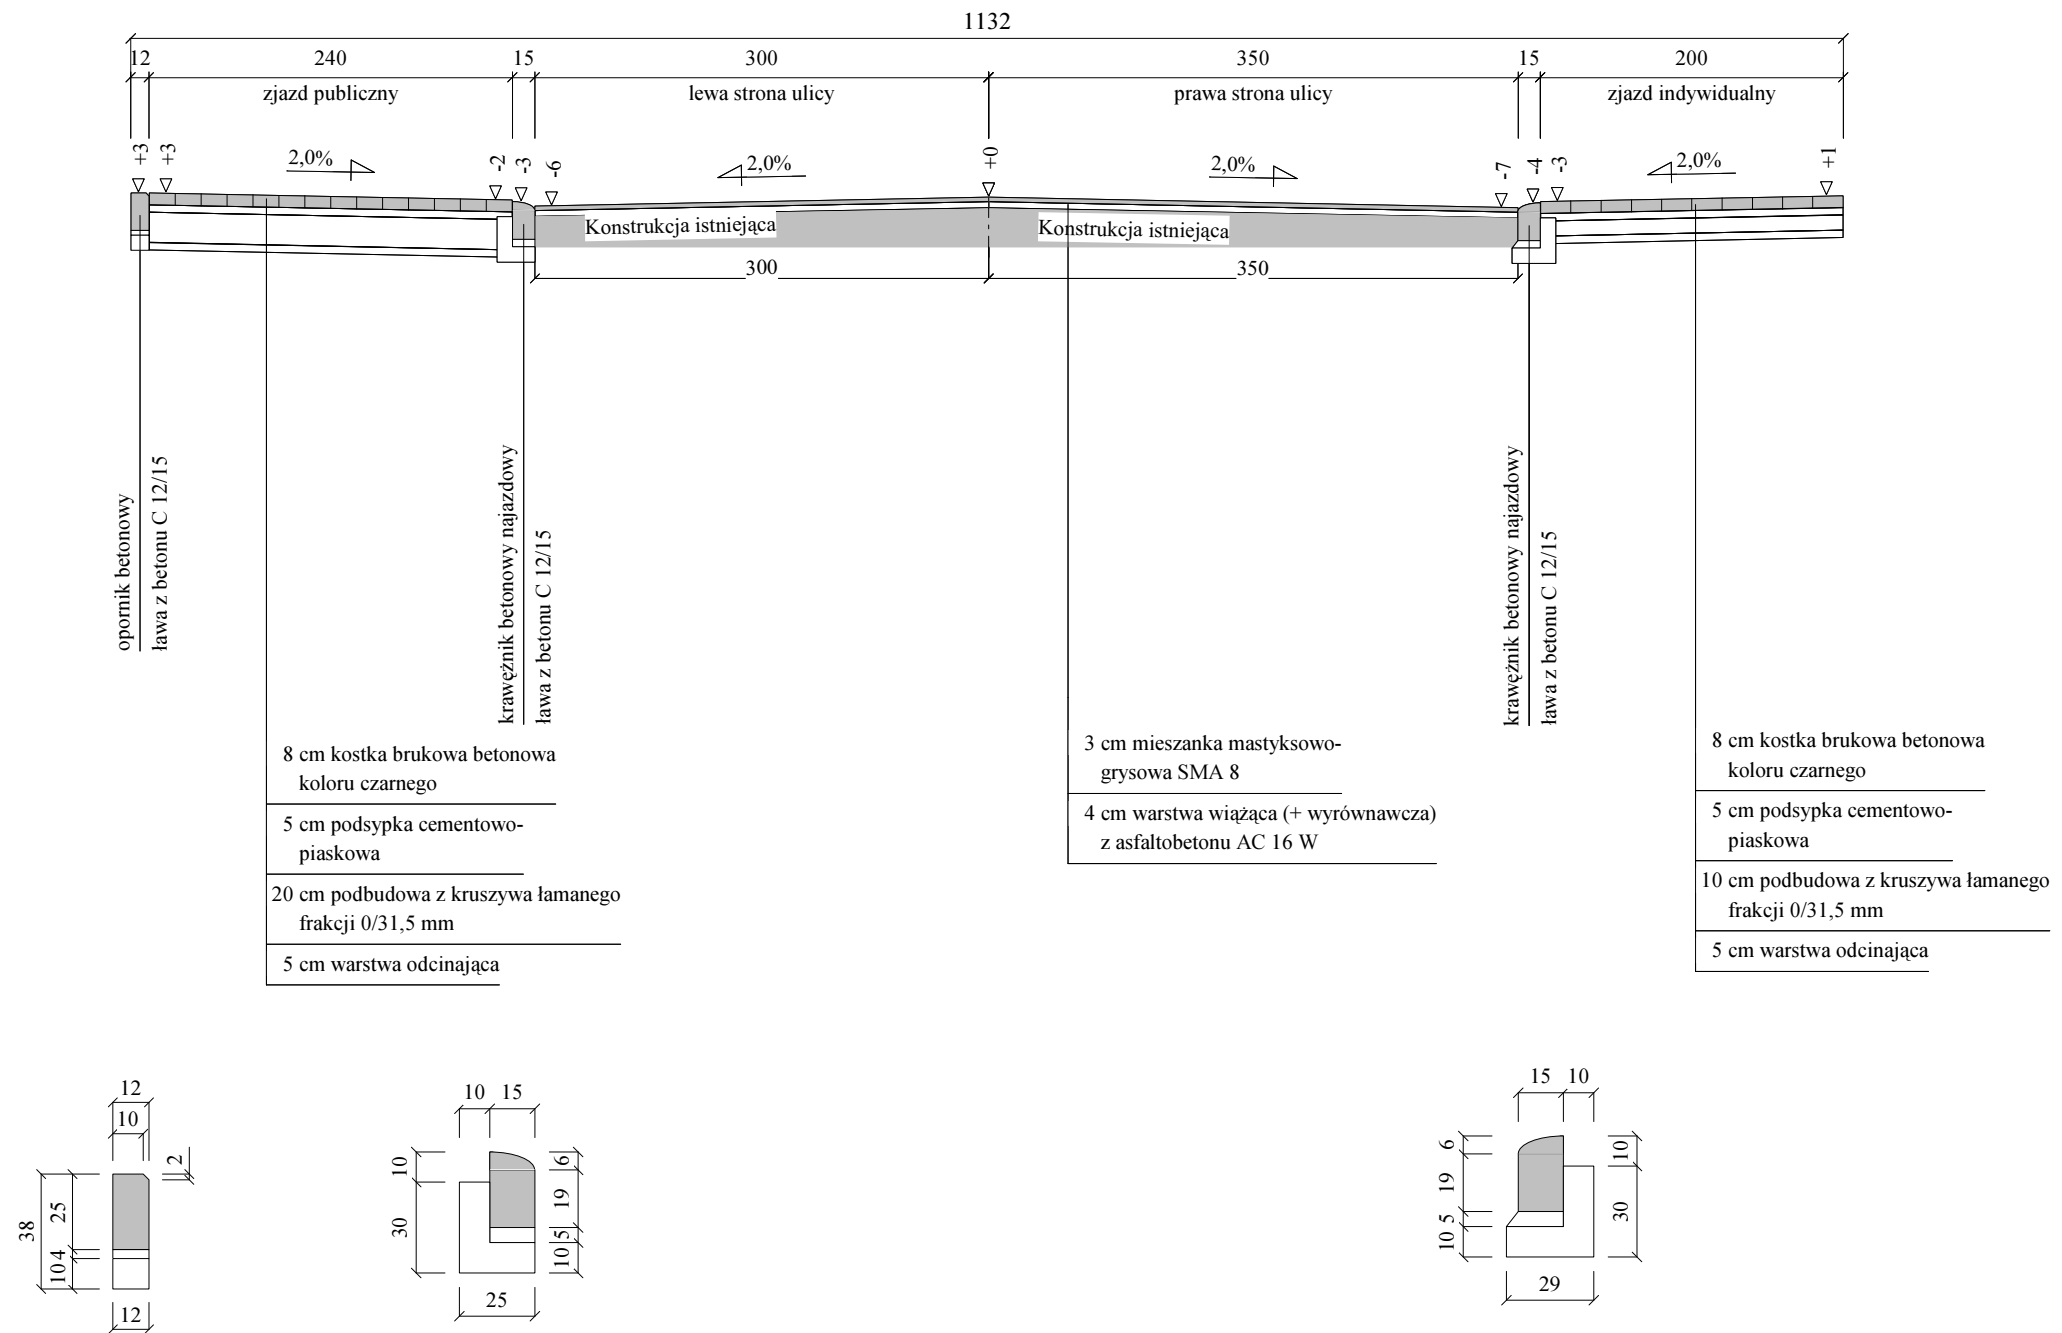

1. NAWIERZCHNIA ZJAZDÓW Z KOSTKI KOLORU CZARNEGO
2. GŁĘBOKOŚĆ ZJAZDÓW ZMIENNA (DO BRAMY LUB GRANICY PASA DROGOWEGO)
3. ZJAZD PUBLICZNY SZER. 6,00 m PRZY ULICY I 4,00 m PRZY BRAMIE LUB GRANICY PASA DROGOWEGO
4. PRZY ZJAZDACH PODWÓJNYCH SZEROKOŚCI WG ZESTAWIENIA ZJAZDÓW
5. OPORNIK BETONOWY PRZY ZJAZDACH PUBLICZNYCH W LOKALIZACJI PROJ. ZAGOSP. TERENU
6. ZJAZD INDYWIDUALNY SZER. 4,00 m PRZY ULICY I 3,00 m PRZY BRAMIE LUB GRANICY PASA DROGOWEGO.

Wykonawca	Pracownia Projektowa i Nadzory EBE Edyta Dombrowska, 78-200 Białogard, ul. Kochanowskiego 10/5		
Inwestor	Gmina Miasto Świdwin, Plac Konstytucji 3 Maja 1, 78-300 Świdwin	Umowa KOŚ.3037.14.2016 z dn. 12.05.2016	
Obiekt	Przebudowa dróg - ulic 3 Marca i Kościuszki - etap II ul. Kościuszki		Załączników
Nazwa rysunku	Przekroje normalne (konstrukcyjne)		Rysunek nr 4/4
Projektował	mgr inż. Edyta Dombrowska	Uprawnienia ZAP/BD/0125/07 ZAP/0046/PODD/07	Skala 1:50
Sprawdził	mgr inż. Mariusz Jażdzewski	Uprawnienia ZAP/BD/0211/05 ZAP/0193/PODD/09	Data V-VII.2016 r.