
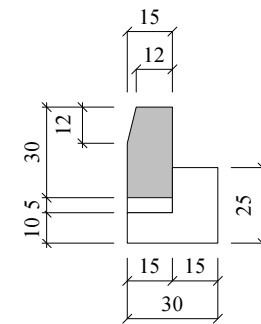
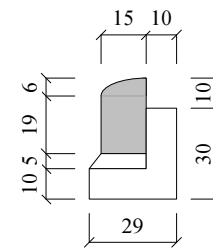
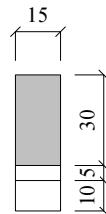


# PRZEKRÓJ KONSTRUKCYJNY III - III

Skala 1:50

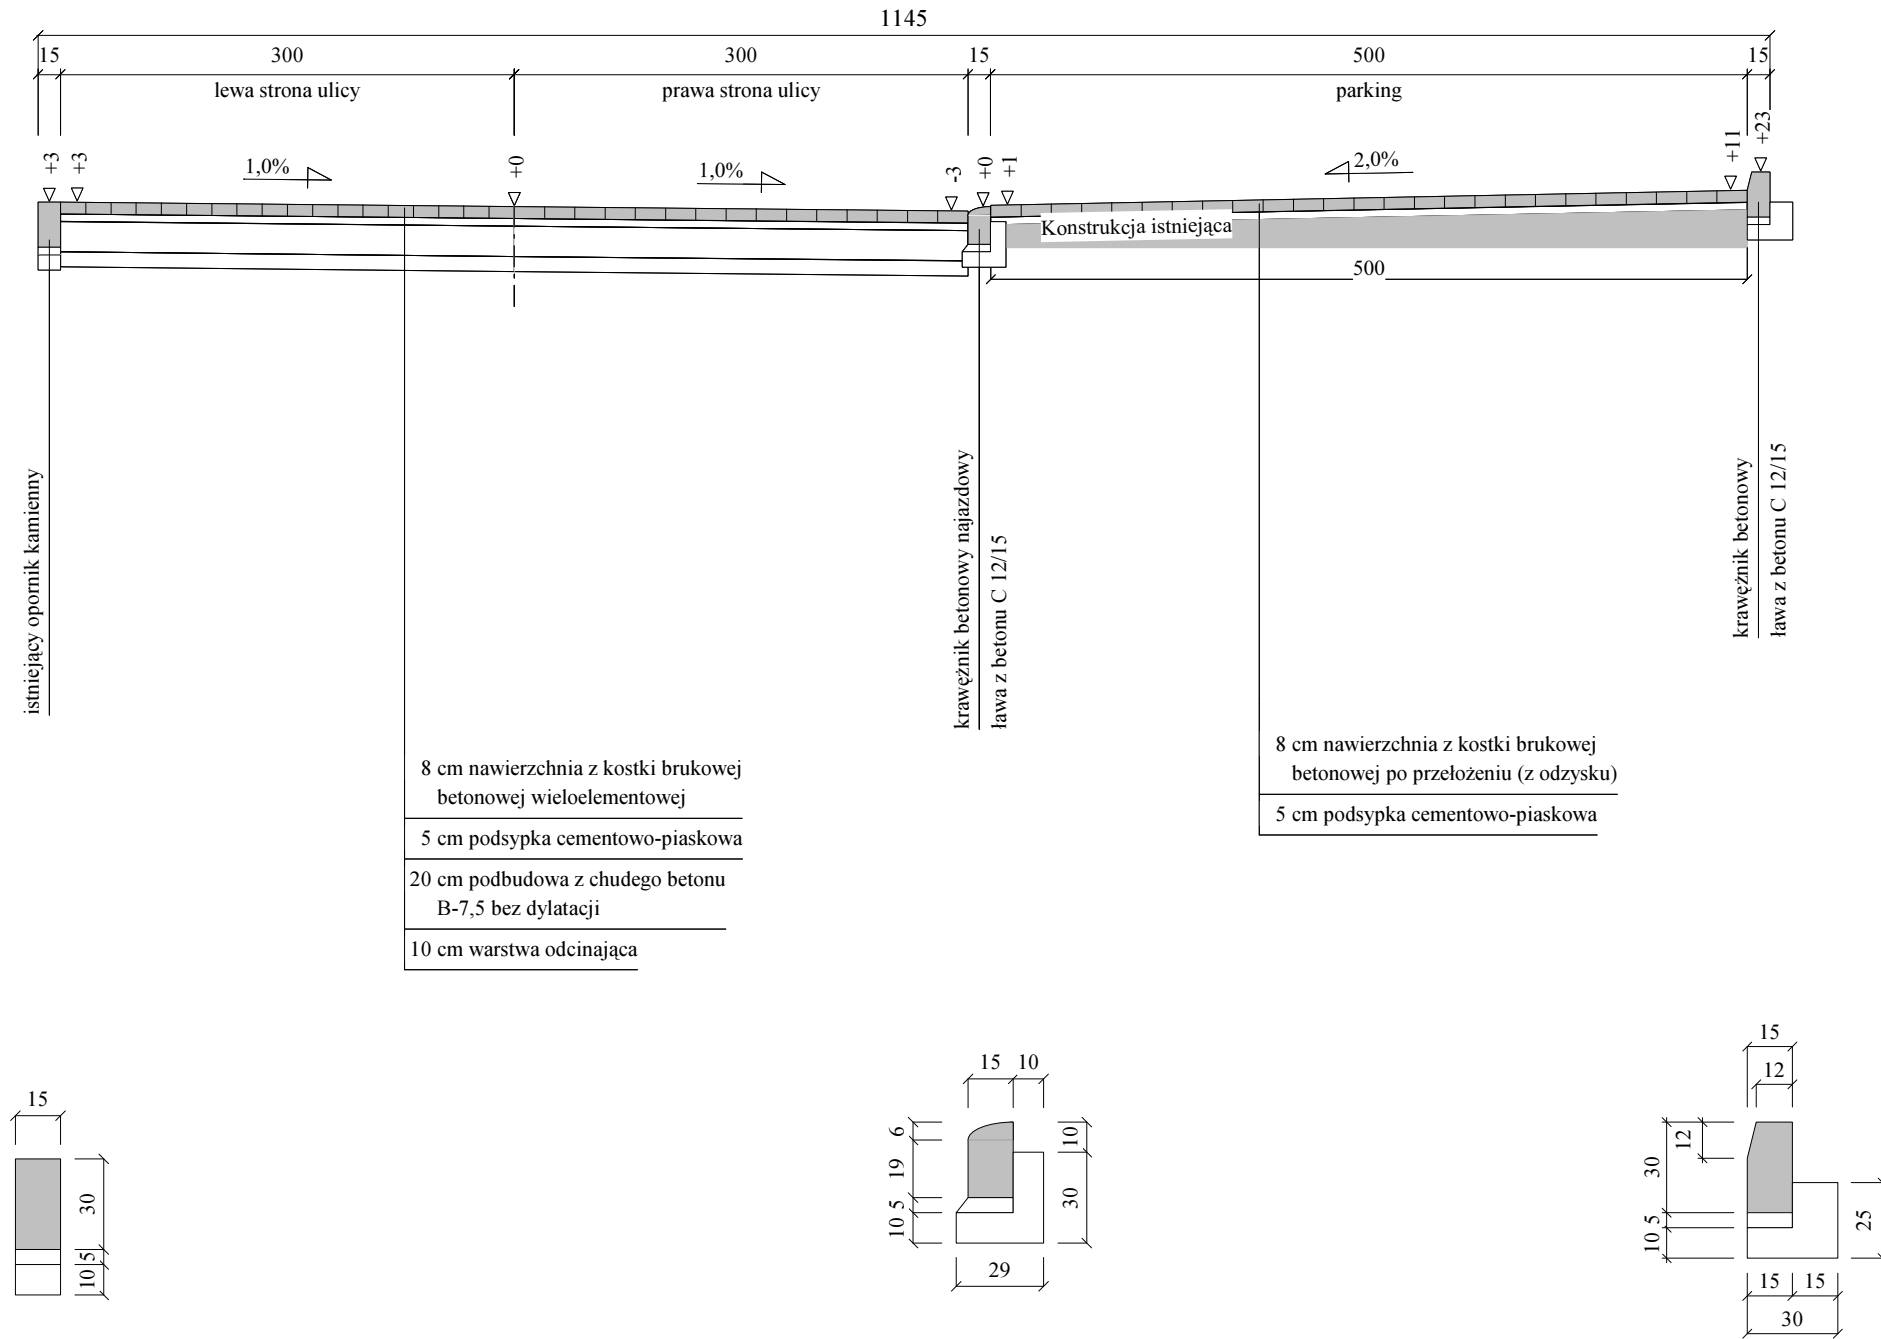

Wykonawca	Pracownia Projektowa i Nadzory EBE Edyta Dombrowska, 78-200 Białogard, ul. Kochanowskiego 10/5		
Inwestor	Gmina Miasto Świdwin, Plac Konstytucji 3 Maja 1, 78-300 Świdwin	Umowa KOŚ.3037.25.2016 z dn.20.09.2016	
Obiekt	Przebudowa drogi - ulica Łączna	Załączników	
Nazwa rysunku	Przekroje normalne (konstrukcyjne)		Rysunek nr 4/2
Projektował	mgr inż. Edyta Dombrowska	Uprawnienia ZAP/BD/0125/07 ZAP/0046/PODD/07	Skala 1:50
Sprawdził	mgr inż. Mariusz Jażdżewski	Uprawnienia ZAP/BD/0211/05 ZAP/0193/PODD/09	Data IX-XI.2016 r.

1. NAWIERZCHNIA ULICY Z KOSTKI BRUKOWEJ BETONOWEJ WIELOELEMENTOWEJ KOLORU JASNOSZAREGO
2. OŚ PODŁUŻNA ULICY Z KOSTKI BRUKOWEJ BETONOWEJ WIELOELEMENTOWEJ KOLORU CZERWONEGO
3. NAWIERZCHNIA PARKINGU DO PRZEŁOŻENIA (KOSTKA Z ODZYSKU).