
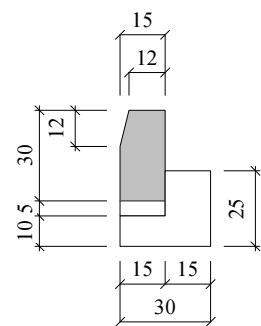
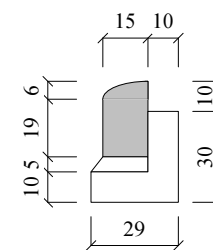
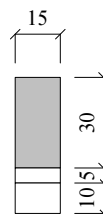
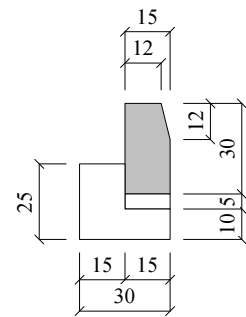


PRZEKRÓJ KONSTRUKCYJNY IV - IV

Skala 1:50

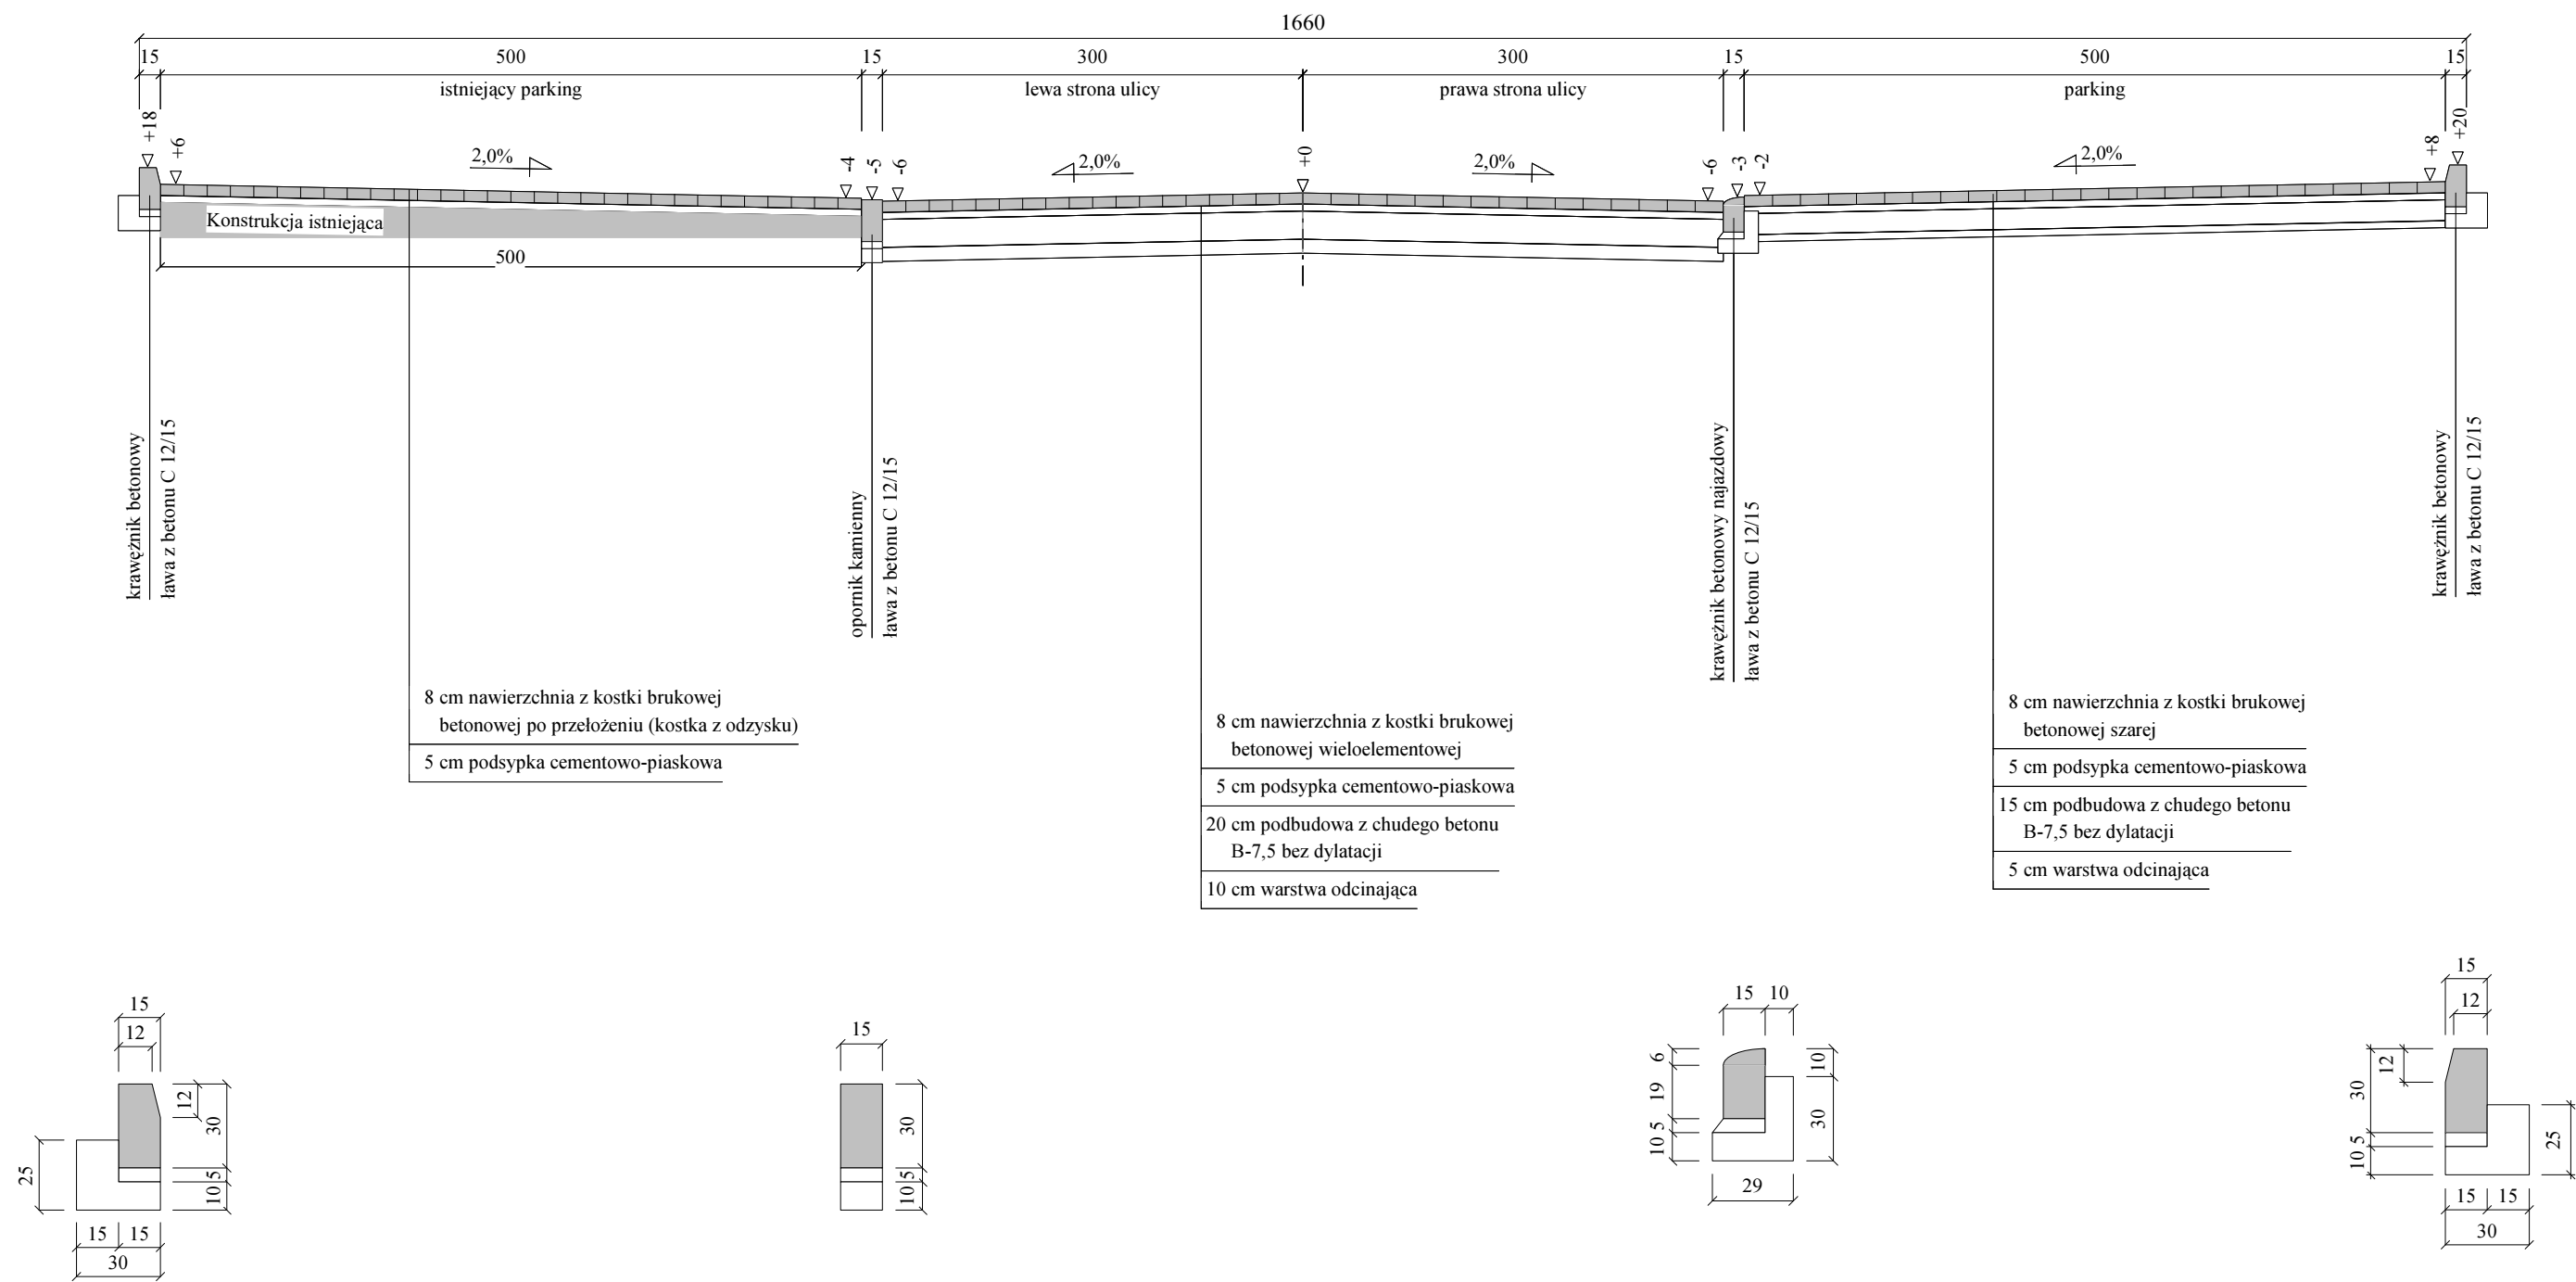

1. NAWIERZCHNIA ULICY Z KOSTKI BRUKOWEJ BETONOWEJ WIELOELEMENTOWEJ KOLORU JASNOSZAREGO
2. OŚ PODŁUŻNA ULICY Z KOSTKI BRUKOWEJ BET. WIELOELEMENTOWEJ KOLORU CZERWONEGO
3. NAWIERZCHNIA PARKINGU PO STRONIE LEWEJ DO PRZEŁOŻENIA (KOSTKA Z ODZYSKU)
4. MIEJSCA POSTOJOWE WYZNACZYĆ KOSTKĄ KOLORU CZERWONEGO PASAMI SZEROKOŚCI 0,20 M.

Wykonawca	Pracownia Projektowa i Nadzory EBE Edyta Dombrowska, 78-200 Białogard, ul. Kochanowskiego 10/5		
Inwestor	Gmina Miasto Świdwin, Plac Konstytucji 3 Maja 1, 78-300 Świdwin	Umowa KOŚ.3037.25.2016 z dn.20.09.2016	
Obiekt	Przebudowa drogi - ulica Łączna	Załączników	
Nazwa rysunku	Przekroje normalne (konstrukcyjne)	Rysunek nr 4/3	
Projektował	mgr inż. Edyta Dombrowska	Uprawnienia ZAP/BD/0125/07 ZAP/0046/PODD/07	Skala 1:50
Sprawdził	mgr inż. Mariusz Jażdżewski	Uprawnienia ZAP/BD/0211/05 ZAP/0193/PODD/09	Data IX-XI.2016 r.