PRZEKRÓJ KONSTRUKCYJNY II - II

Skala 1:50

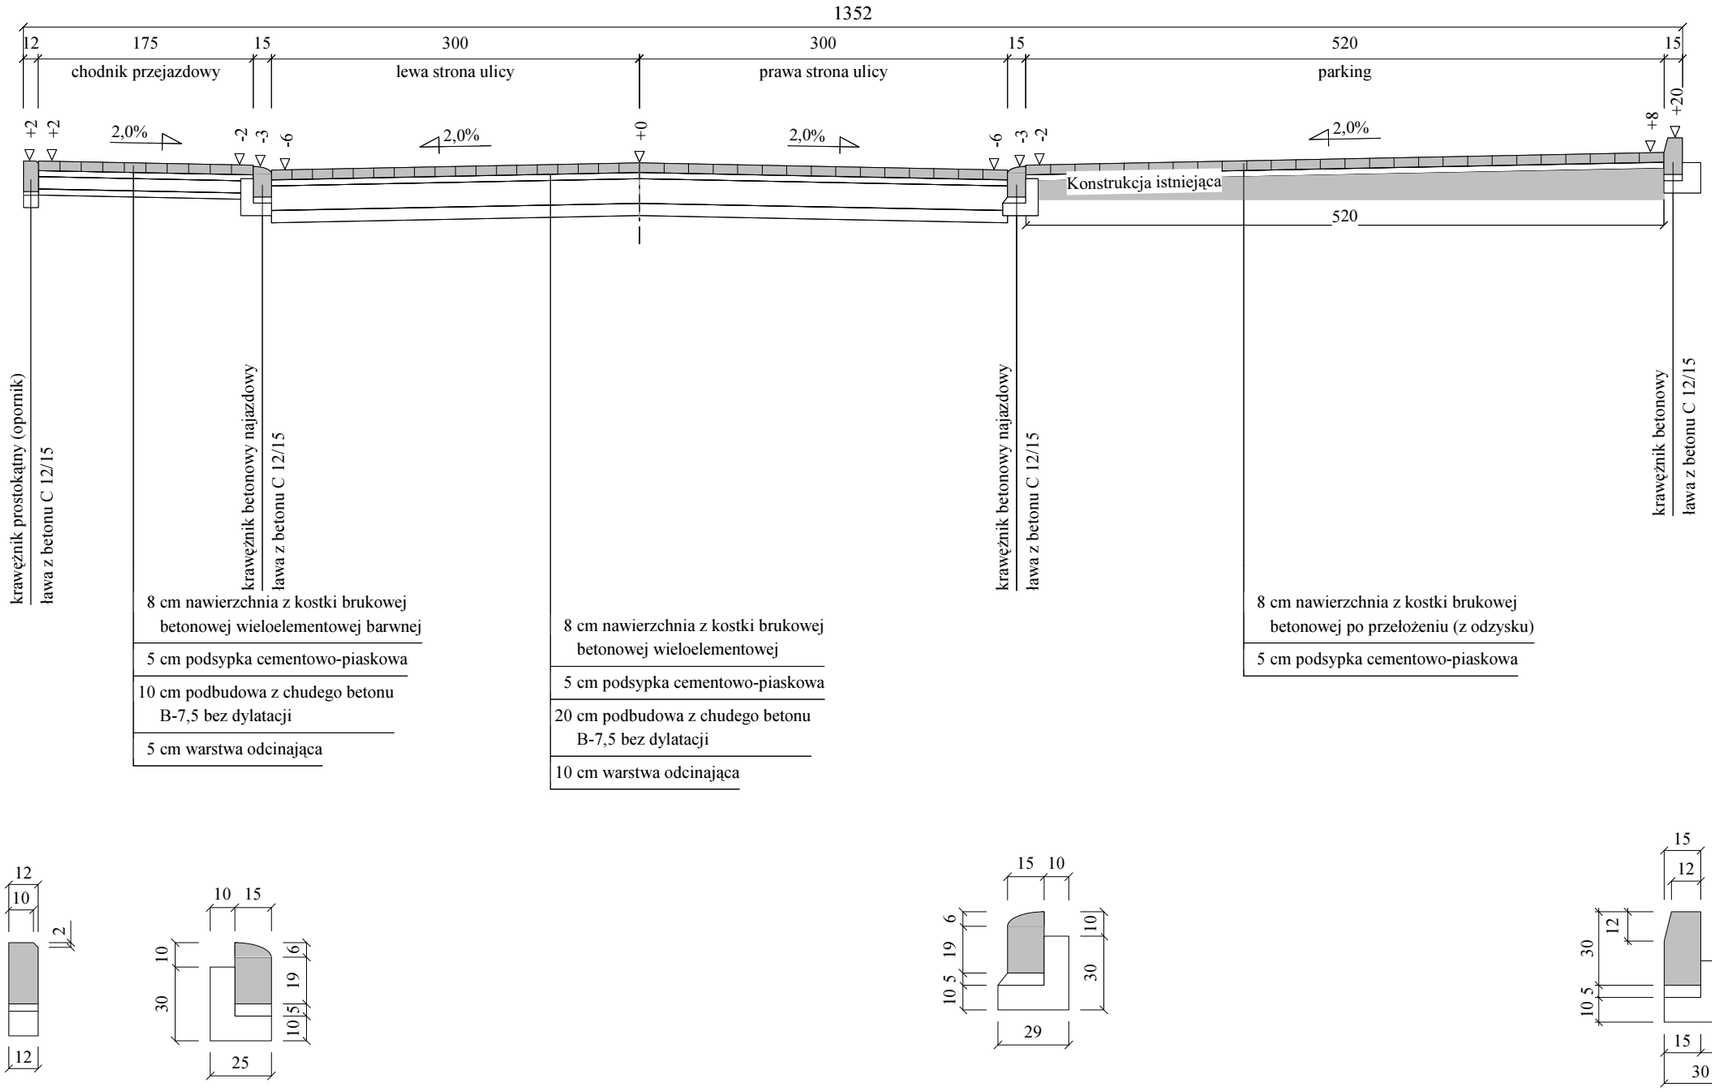

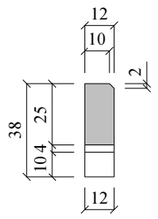

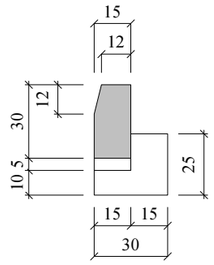

1. NAWIERZCHNIA ULICY Z KOSTKI BRUKOWEJ BETONOWEJ WIELOELEMENTOWEJ KOLORU JASNOSZAREGO
2. OŚ PODŁUŻNA ULICY Z KOSTKI BRUKOWEJ BET. WIELOELEMENTOWEJ KOLORU CZERWONEGO
3. NAWIERZCHNIA CHODNIKA Z KOSTKI BRUKOWEJ BETONOWEJ WIELOELEMENTOWEJ BARWNEJ
4. NAWIERZCHNIA PARKINGU DO PRZEŁOŻENIA (KOSTKA Z ODZYSKU).

Wykonawca	Pracownia Projektowa i Nadzory EBE Edyta Dombrowska, 78-200 Białogard, ul. Kochanowskiego 10/5			
Inwestor	Gmina Miasto Świdwin, Plac Konstytucji 3 Maja 1, 78-300 Świdwin		Umowa KOŚ.3037.25.2016 z dn.20.09.2016	
Obiekt	Przebudowa drogi - ulica Łączna			Załączników
Nazwa rysunku	Przekroje normalne (konstrukcyjne)			Rysunek nr 4/1
Projektował	mgr inż. Edyta Dombrowska	Uprawnienia ZAP/BD/0125/07 ZAP/0046/PODD/07		Skala 1:50
Sprawdził	mgr inż. Mariusz Jażdżewski	Uprawnienia ZAP/BD/0211/05 ZAP/0193/PODD/09		Data IX-XI.2016 r.

Program Domino4 - Autor programu: mgr inż. Jarosław GIERBA , ul. Wesoła 23/20, 15-307 Białystok, tel. (085) 742-72-33
Dane wczytano z pliku: E:\Projektowanie\Domino4\łączna2.dan