



# DETAL MURU OPOROWEGO SKALA 1:20

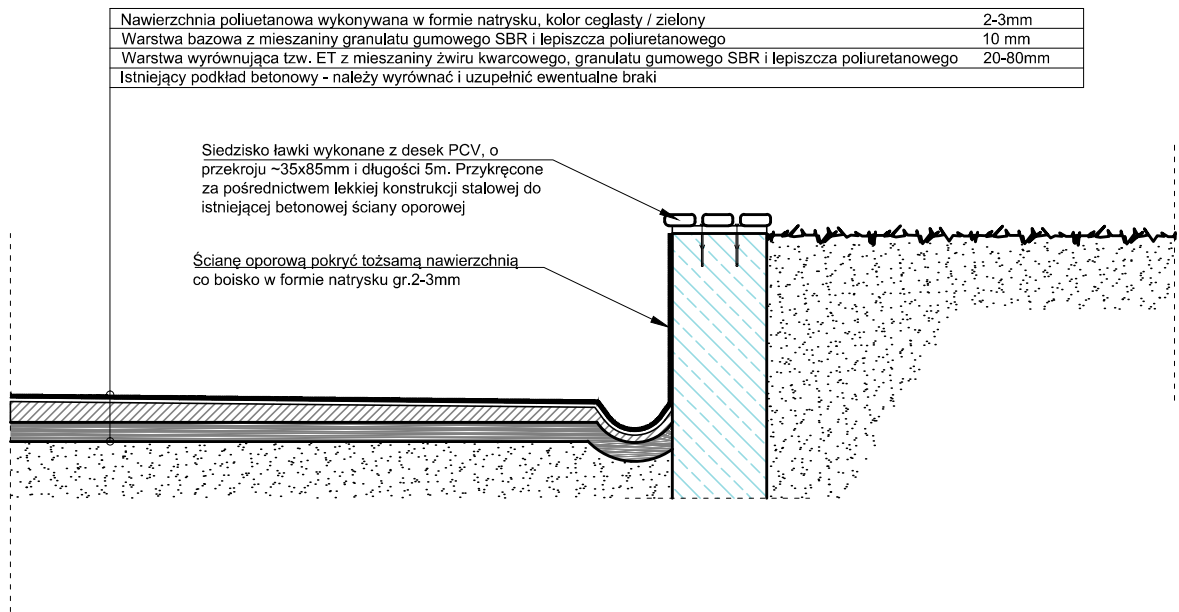

m.p.studio, Ul. Krasieńskiego 5		 PRACOWNIA ARCHYTEKTONICZNA	
TEMAT: REMONT BOISKA SZKOLNEGO PRZY SZKOLE PODSTAWOWEJ IM ORŁA BIAŁEGO W ŚWIDWINIE			
INWESTOR: Urząd Gminy Świdwin Pl. Konstytucji 3 Maja 1 78-300 Świdwin			
OBIEKT: BOISKO SPORTOWE		STADIUM: PROJEKT	
ADRES: 78-300 ŚWIDWIN, plac Jana Pawła II 5		BRANŻA: ARCHITEKTURA	
AUTORZY: Mgr inż. arch. Magdalena Piątek – architekt Mgr inż. arch. Daniel Tiałka		UPRAWNIENIA: 53/06/SLOKK/II	
TREŚĆ RYSUNKU: DETAL MURU OPOROWEGO		SKALA: 1:20	DATA: KWIECIEŃ 2017
		NR RYS.:	<b>5</b>

Autor projektu zgodnie z Ustawą o prawie autorskim i prawach pokrewnych z dnia 04.02.1994 r. (Dz.U. 2006 Nr 90 poz. 631 z późn. zmianami) zastrzega sobie prawa autorskie.