


PRZEKRÓJ NORMALNY I KONSTRUKCYJNY

DROGA GMINNA, UL. ŁĄKOWA W ŚWIDWINIE, SKALA 1:50

OD KM 0+000 DO KM 0+118

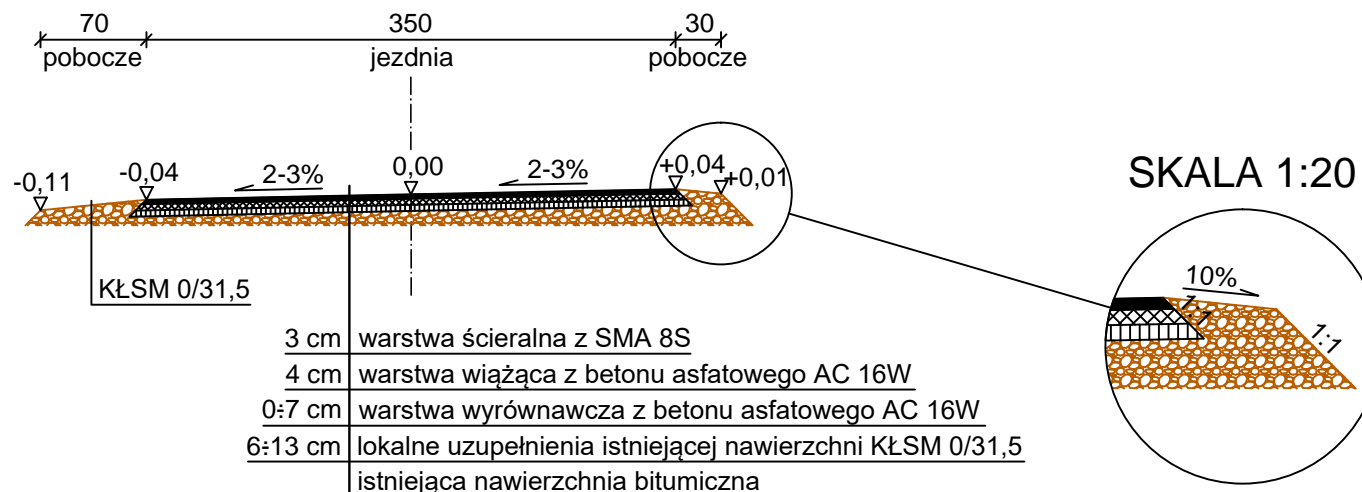

UWAGA! Spadki poprzeczne:

1. Poboczy: 10% na zewnątrz
2. Jezdni:

- od km 0+000 do km 0+030: obustronny 2%
- od km 0+040 do km 0+045: jednostronny 2% w lewo
- od km 0+055 do km 0+095: jednostronny 3% w lewo
- od km 0+100 do km 0+110: jednostronny 2,5% w lewo
- od km 0+115 do km 0+128: jednostronny 2% w lewo

PRACOWNIA PROJEKTOWA I NADZORY EBE mgr. inż. Edyta Dombrowska ul. Kochanowskiego 10/5; 78-200 Białogard	Rys. nr 3.1	Skala 1:50
	BIAŁOGARD lipiec 2017r.	
Inwestor:	Miasto Świdwin Plac Konstytucji 3-go Maja 1; 78-200 Świdwin	Branża: DROGOWA
Obiekt:	Działki nr 343, 348, 349, obręb 0013 Świdwin, ulica Łąkowa	
Zadanie:	PRZEBUDOWA ULICY ŁĄKOWEJ W ŚWIDWINIE	
Rysunek:	PRZEKRÓJ NORMALNY I KONSTRUKCYJNY	
Opracował:	mgr inż. Sławomir Szpigiel ZAP/BD/0183/01	
Projektował:	mgr inż. Edyta Dombrowska ZAP/0046/POOD/ 07 ZAP/BD/0125/07	