


# PRZEKRÓJ NORMALNY I KONSTRUKCYJNY

DROGA GMINNA, UL. ŁĄKOWA W ŚWIDWINIE, SKALA 1:50  
OD KM 0+118 DO KM 0+138,9 (MIJANKA)

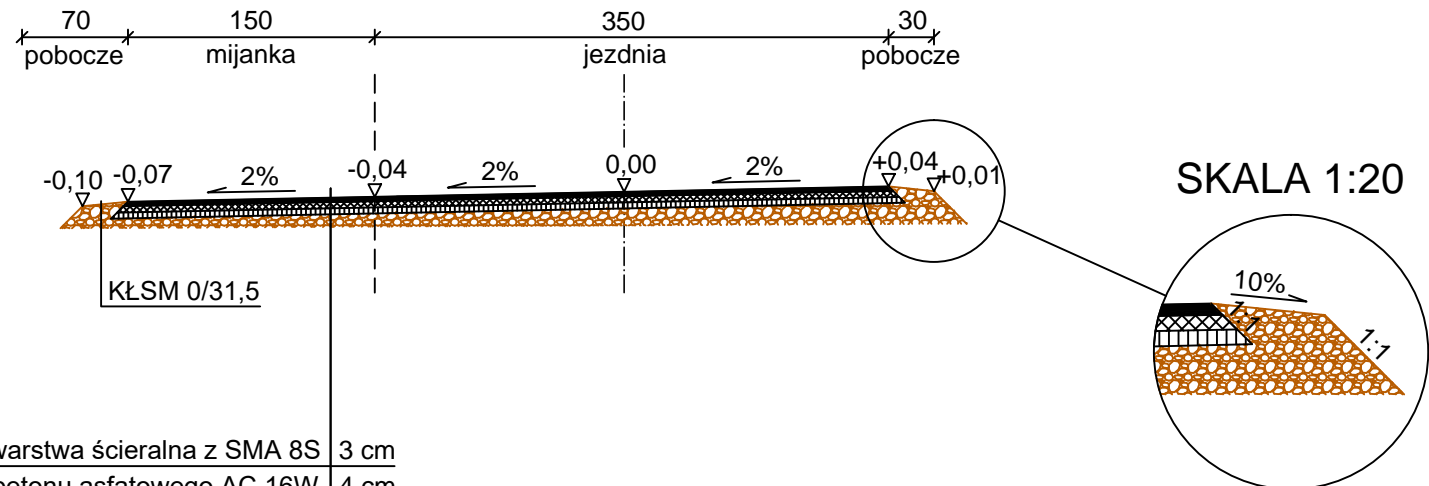

warstwa ściernalna z SMA 8S	3 cm
warstwa wiążąca z betonu asfadowego AC 16W	4 cm
warstwa wyrównawcza asfadowego AC 16W	4 cm
podbudowa z KŁSM 0/31,5	6:14 cm
istniejąca nawierzchnia bitumiczna	

PRACOWNIA PROJEKTOWA I NADZORY <b>EBE</b> mgr. inż. Edyta Dombrowska ul. Kochanowskiego 10/5; 78-200 Białogard	Rys. nr 3.2	Skala <b>1:50</b>
	<b>BIAŁOGARD</b> lipiec 2017r.	
<b>Inwestor:</b>	Miasto Świdwin Plac Konstytucji 3-go Maja 1; 78-200 Świdwin	Branża: DROGOWA
<b>Obiekt:</b>	Działki nr 343, 348, 349, obręb 0013 Świdwin, ulica Łąkowa	
<b>Zadanie:</b>	PRZEBUDOWA ULICY ŁĄKOWEJ W ŚWIDWINIE	
<b>Rysunek:</b>	PRZEKRÓJ NORMALNY I KONSTRUKCYJNY	
<b>Opracował:</b>	mgr inż. Sławomir Szpigiel ZAP/BD/0183/01	
<b>Projektował:</b>	mgr inż. Edyta Dombrowska ZAP/0046/POOD/ 07 ZAP/BD/0125/07	