


PRZEKRÓJ NORMALNY I KONSTRUKCYJNY

DROGA GMINNA, UL. ŁĄKOWA W ŚWIDWINIE, SKALA 1:50

OD KM 0+166 DO KM 0+425

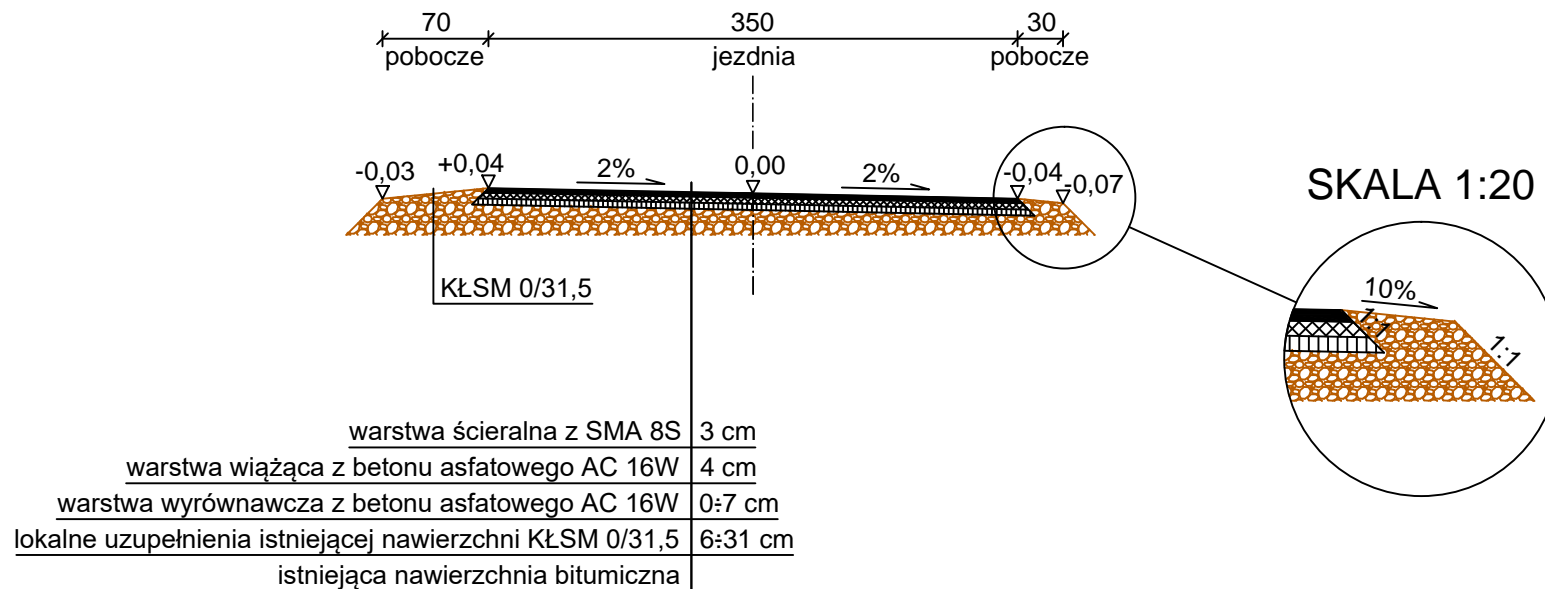

UWAGA! Spadki poprzeczne:

1. Poboczy: 10% na zewnątrz

2. Jezdni:

- od km 0+167 do km 0+190: obustronny 2%

- od km 0+200 do km 0+425: jednostronny 2% w prawo

- od km 0+346 do km 0+362 (na moście): obustronny 2%

PRACOWNIA PROJEKTOWA I NADZORY EBE mgr. inż. Edyta Dombrowska ul. Kochanowskiego 10/5; 78-200 Białogard	Rys. nr 3.4	Skala 1:50
	BIAŁOGARD lipiec 2017r.	
Investor:	Miasto Świdwin Plac Konstytucji 3-go Maja 1; 78-200 Świdwin	Branża: DROGOWA
Obiekt:	Działki nr 343, 348, 349, obręb 0013 Świdwin, ulica Łąkowa	
Zadanie:	PRZEBUDOWA ULICY ŁĄKOWEJ W ŚWIDWINIE	
Rysunek:	PRZEKRÓJ NORMALNY I KONSTRUKCYJNY	
Opracował:	mgr inż. Sławomir Szpigiel ZAP/BD/0183/01	
Projektował:	mgr inż. Edyta Dombrowska ZAP/0046/POOD/ 07 ZAP/BD/0125/07	