


**SCHEMAT USTAWIENIA ZNAKÓW DROGOWYCH
SKALA 1:500**

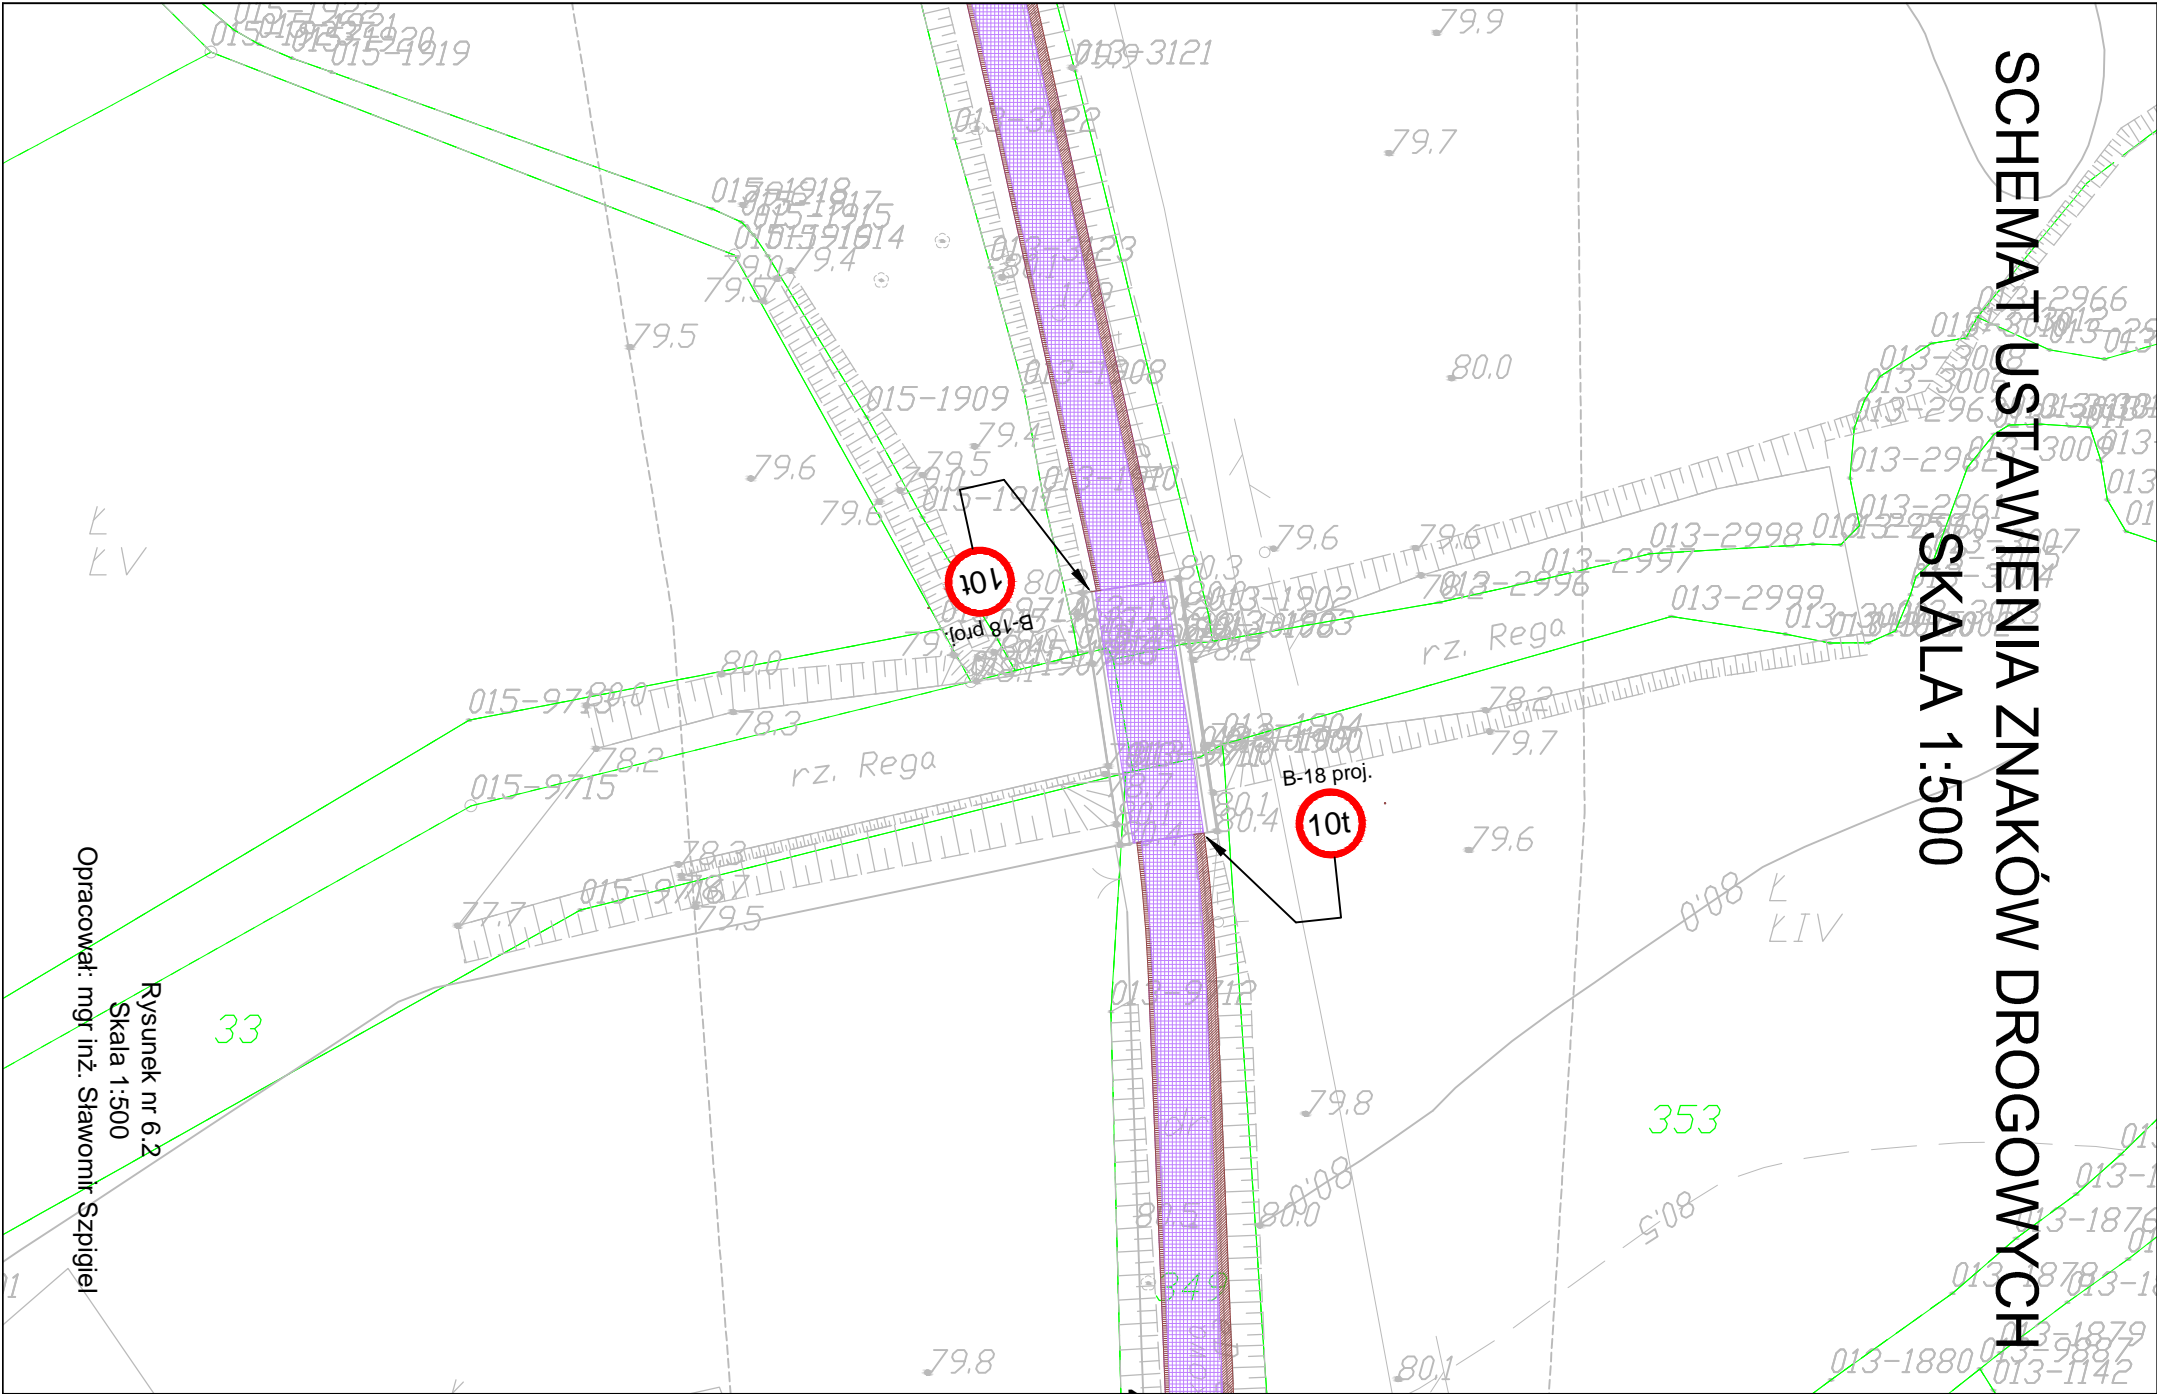

Opracował: mgr inż. Sławomir Szpijcieł

Rysunek nr 6.2
Skala 1:500

33

353