


PLAN SYTUACYJNY MIJANKI

DROGA GMINNA, UL. ŁĄKOWA W ŚWIDWINIE, SKALA 1:200

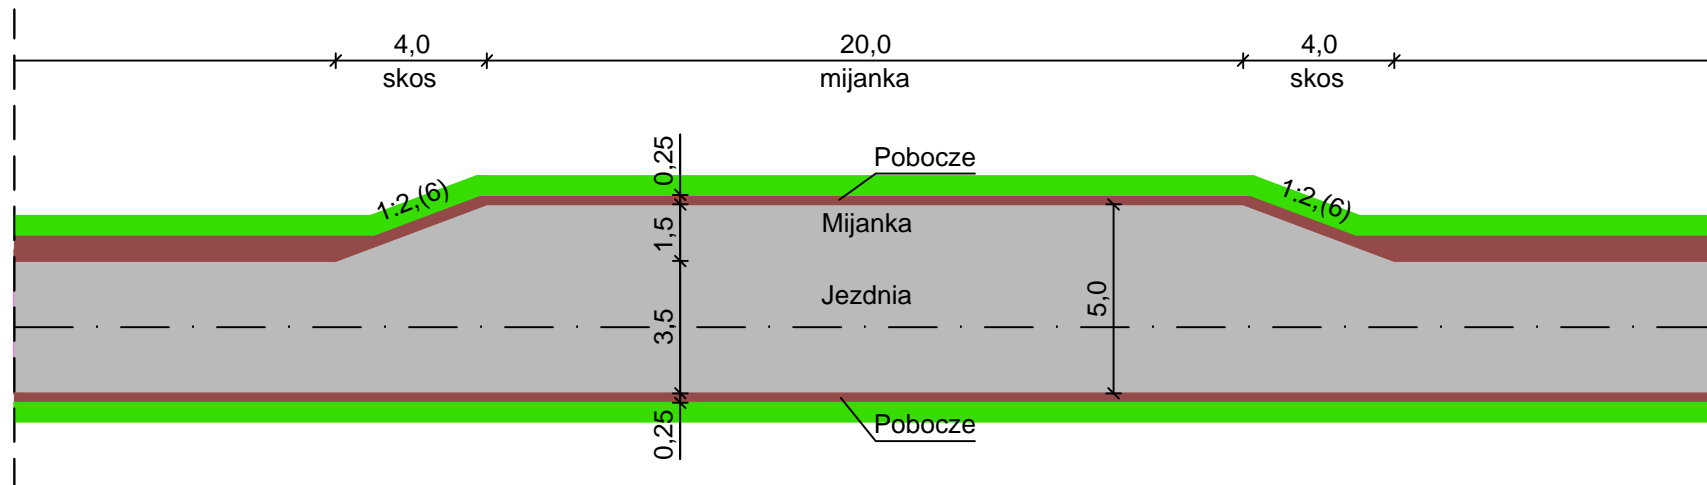

| | | |
|--|--|-----------------------|
| PRACOWNIA PROJEKTOWA I NADZORY EBE mgr. inż. Edyta Dombrowska ul. Kochanowskiego 10/5; 78-200 Białogard | Rys. nr 5 | Skala 1:200 |
| | BIAŁOGARD lipiec 2017r. | |
| Inwestor: | Miasto Świdwin Plac Konstytucji 3-go Maja 1; 78-200 Świdwin | Branża: DROGOWA |
| Obiekt: | Działki nr 343, 348, 349, obręb 0013 Świdwin, ulica Łąkowa | |
| Zadanie: | PRZEBUDOWA ULICY ŁĄKOWEJ W ŚWIDWINIE | |
| Rysunek: | PLAN SYTUACYJNY MIJANKI | |
| Opracował: | mgr inż. Sławomir Szpigiel ZAP/BD/0183/01 | |
| Projektował: | mgr inż. Edyta Dombrowska ZAP/0046/POOD/ 07 ZAP/BD/0125/07 | |