


# PRZEKROJE POPRZECZNE

## DROGA GMINNA, UL. ŁĄKOWA W ŚWIDWINIE SKALA 1:50


km 0+015

w. wyrówn. BA=0,00

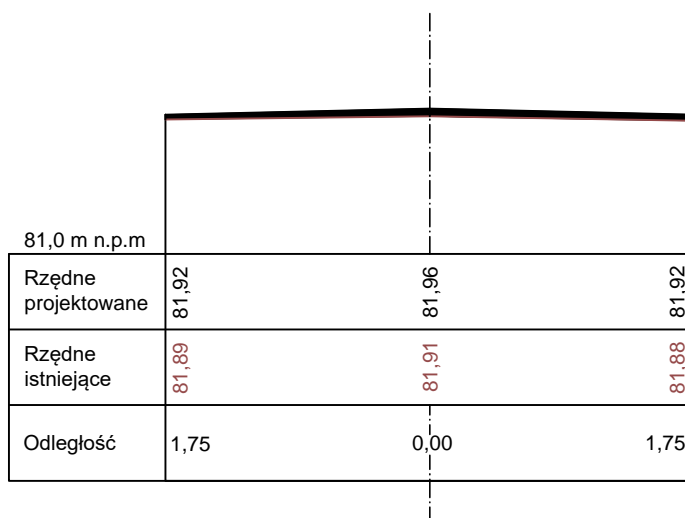

km 0+020

w. wyrówn. BA=0,07

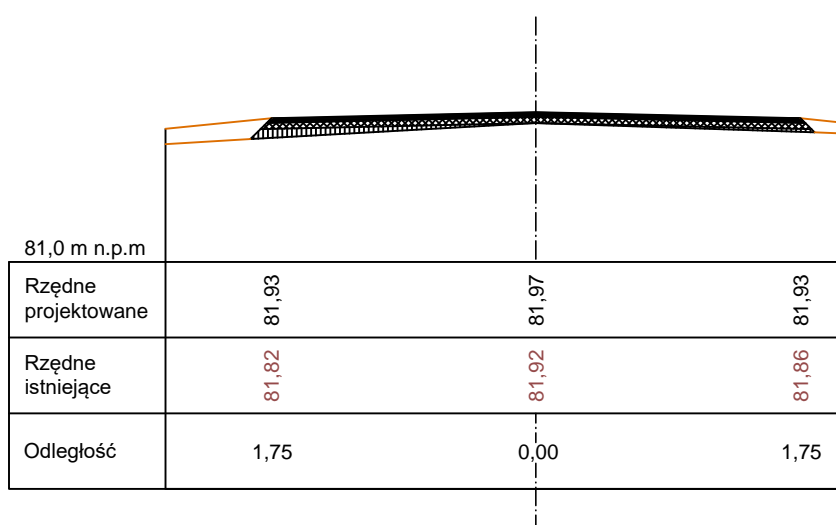

km 0+025

w. wyrówn. BA=0,05

