



km 0+400

w. wyrówn. BA=0,10

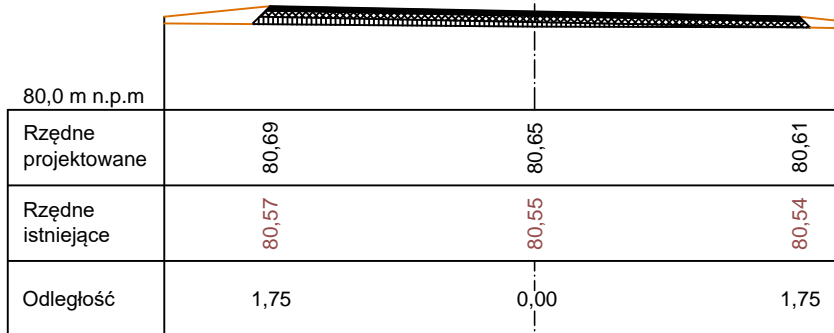


km 0+420

w. wyrówn. BA=0,11

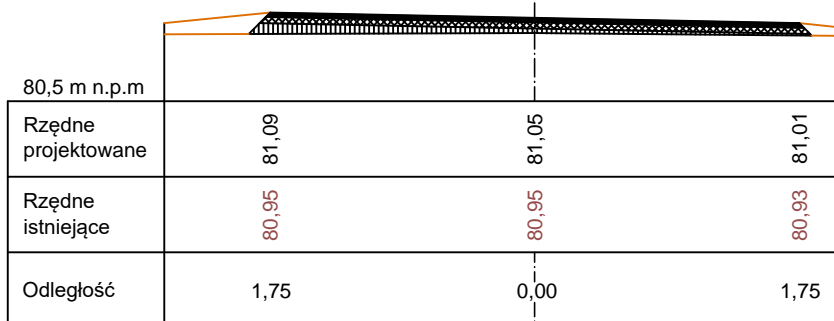

km 0+425

w. wyrówn. BA=0,15

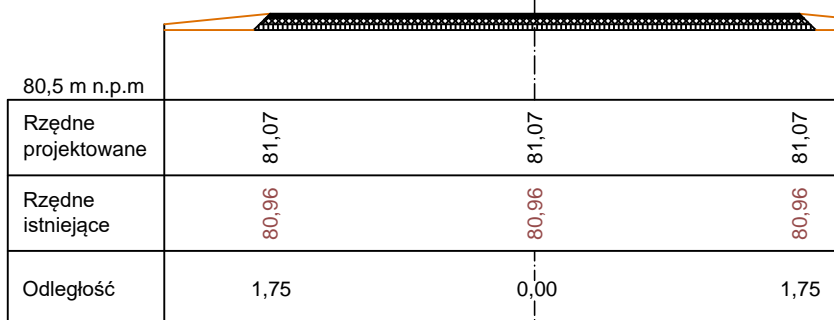

PRACOWNIA PROJEKTOWA I NADZORY EBE mgr. inż. Edyta Dombrowska ul. Kochanowskiego 10/5; 78-200 Białogard	Rys. nr 4	Skala 1:50
	BIAŁOGARD lipiec 2017r.	
Inwestor:	Miasto Świdwin Plac Konstytucji 3-go Maja 1; 78-200 Świdwin	Branża: DROGOWA
Obiekt:	Działki nr 343, 348, 349, obręb 0013 Świdwin, ulica Łąkowa	
Zadanie:	PRZEBUDOWA ULICY ŁĄKOWEJ W ŚWIDWINIE	
Rysunek:	PRZEKROJE POPRZECZNE	
Opracował:	mgr inż. Sławomir Szpigiel ZAP/BD/0183/01	
Projektował:	mgr inż. Edyta Dombrowska ZAP/0046/POOD/ 07 ZAP/BD/0125/07	