



PRZEKRÓJ NORMALNY I KONSTRUKCYJNY SKALA 1:50

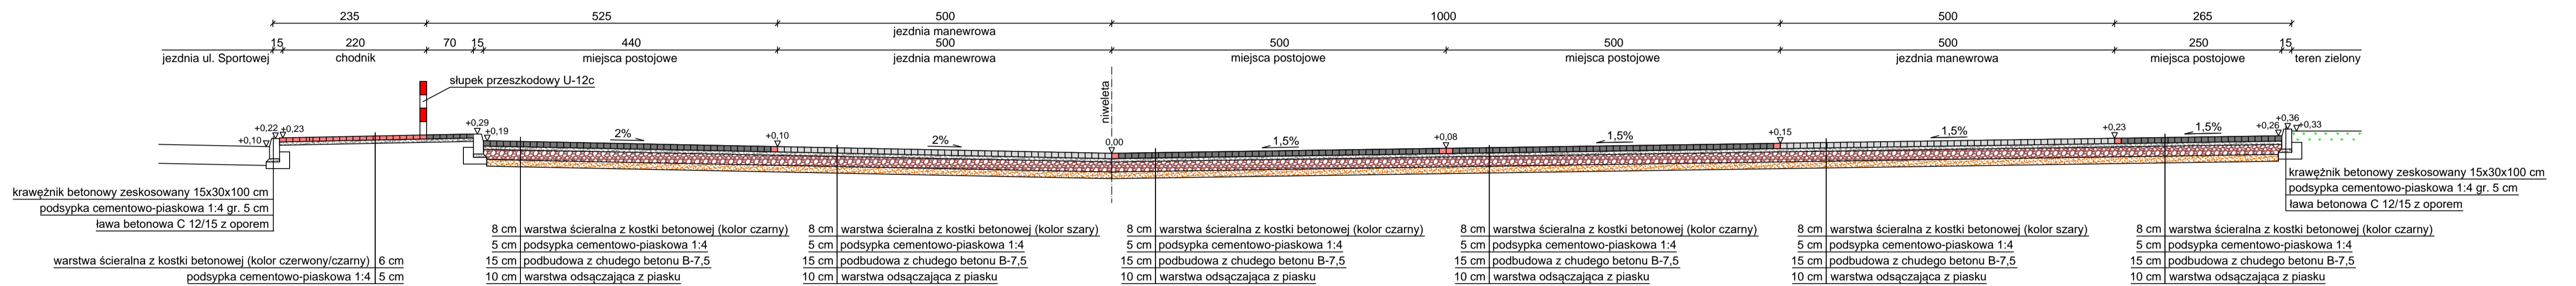

PRZEKRÓJ PODŁUŻNY I KONSTRUKCYJNY ZJAZD Z UL. SPORTOWEJ I JEZDNI (OŚ) SKALA 1:50

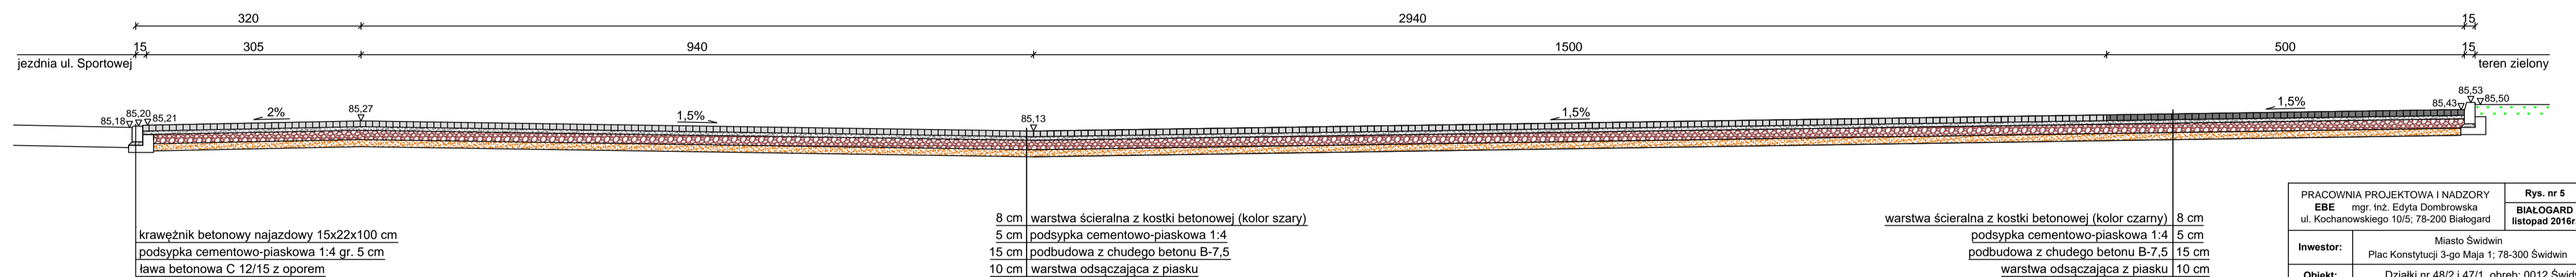

PRACOWNIA PROJEKTOWA I NADZORY EBE mgr. inż. Edyta Dombrowska ul. Kochanowskiego 10/5, 78-200 Białogard		Rys. nr 5 BIAŁOGARD listopad 2016r.	Skala 1:50
Investor:	Miasto Świdwin Plac Konstytucji 3-go Maja 1; 78-300 Świdwin	Branża:	DROGOWA
Obiekt:	Działki nr 48/2 i 47/1, obręb: 0012 Świdwin, ul. Sportowa		
Zadanie:	Budowa ulicy i miejsc parkingowych przy ul. Sportowej w Świdwinie		
Rysunek:	PRZEKROJE NORMALNE I KONSTRUKCYJNE		
Opracował:	mgr inż. Sławomir Szpijgiel ZAP/BD/0183/01		
Projektował:	mgr inż. Edyta Dombrowska ZAP/0046/POOD/ 07 ZAP/BD/0125/07		
Sprawił:	mgr inż. Mariusz Jazdzewski ZAP/0153/POOD/ 09 ZAP/BD/0211/05		