

UCHWAŁA NR XXXIV/279/17
RADY MIASTA ŚWIDWIN
z dnia 30 listopada 2017 roku

w sprawie poprawienia warunków zagospodarowania nieruchomości

Na podstawie art. 18 ust. 2 pkt 9 lit. a) ustawy z dnia 8 marca 1990r. o samorządzie gminnym (Dz. U. z 2017r. poz. 1875) i art. 13 ust.1 oraz art. 37 ust. 2 pkt 6) ustawy z dnia 21 sierpnia 1997r. o gospodarce nieruchomościami (Dz. U. z 2016r. poz. 2147 ze zm.) uchwala się, co następuje :

§1. 1. Przeznacza się na poprawę warunków zagospodarowania nieruchomości do zbycia bezprzetargowego właścicielom nieruchomości położonej w Świdwinie przy ulicy Nowomiejskiej Nr 4 przyległą działkę gruntu oznaczoną numerem geodezyjnym 409/13 o powierzchni 0,0003 ha Kw Nr KO2B/00000975/7.

2. Mapa działki 409/13 stanowi załącznik graficzny do uchwały.

§2. Wykonanie uchwały powierza się Burmistrzowi Miasta.

§3. Uchwała wchodzi w życie z dniem podjęcia.

Projekt uchwały zgodny jest
z przepisami prawa

RADCA PRAWNY

Kamil Szyposzyński
KO-726

Przewodniczący Rady Miasta

Henryk Klaman

Uzasadnienie

Na wniosek właścicieli nieruchomości położonej w Świdwinie przy ulicy Nowomiejskiej Nr 4 został przygotowany projekt uchwały na bezprzetargowe zbycie przyległej działki gruntu oznaczonej numerem geodezyjnym 409/13.

Działka gruntu numer 409/13 znajduje się przy nieruchomości wnioskodawców i stanowić będzie całość gospodarczą z przyległą działką siedliskową (przydomową).

Działka gruntu numer 409/13 przyległa do nieruchomości wnioskodawców ze względu na małą powierzchnię i kształt działki nie może być zagospodarowana jako odrębna nieruchomość.

W związku z tym, został przygotowany projekt uchwały na zbycie działki gruntu położonej w Świdwinie w obrębie 009, miasta Świdwin, oznaczonej numerem geodezyjnym 409/13, o powierzchni 0,0003 ha w drodze bezprzetargowej na rzecz właścicieli nieruchomości w Świdwinie przy ulicy Nowomiejskiej 4.

BURMISTRZ MIASTA


mgr Jan Owsiak

SKALA 1:300

BACOWNIA GEODEZYJNA
mgr inż. Agnieszka Kotowska
I Nowej Jarskiej 32 73-300 Swidwin
tel. 691-963-222
NIP 821-205-43-29 REGON 331413361

Województwo: zachodniopomorskie
Powiat: swidwiński
Jednostka ewidencyjna: Swidwin 321601_1
Obręb: Swidwin 009
Działka: 409/12
skala 1:200

ID.6640.708.2017
Lp. 1956

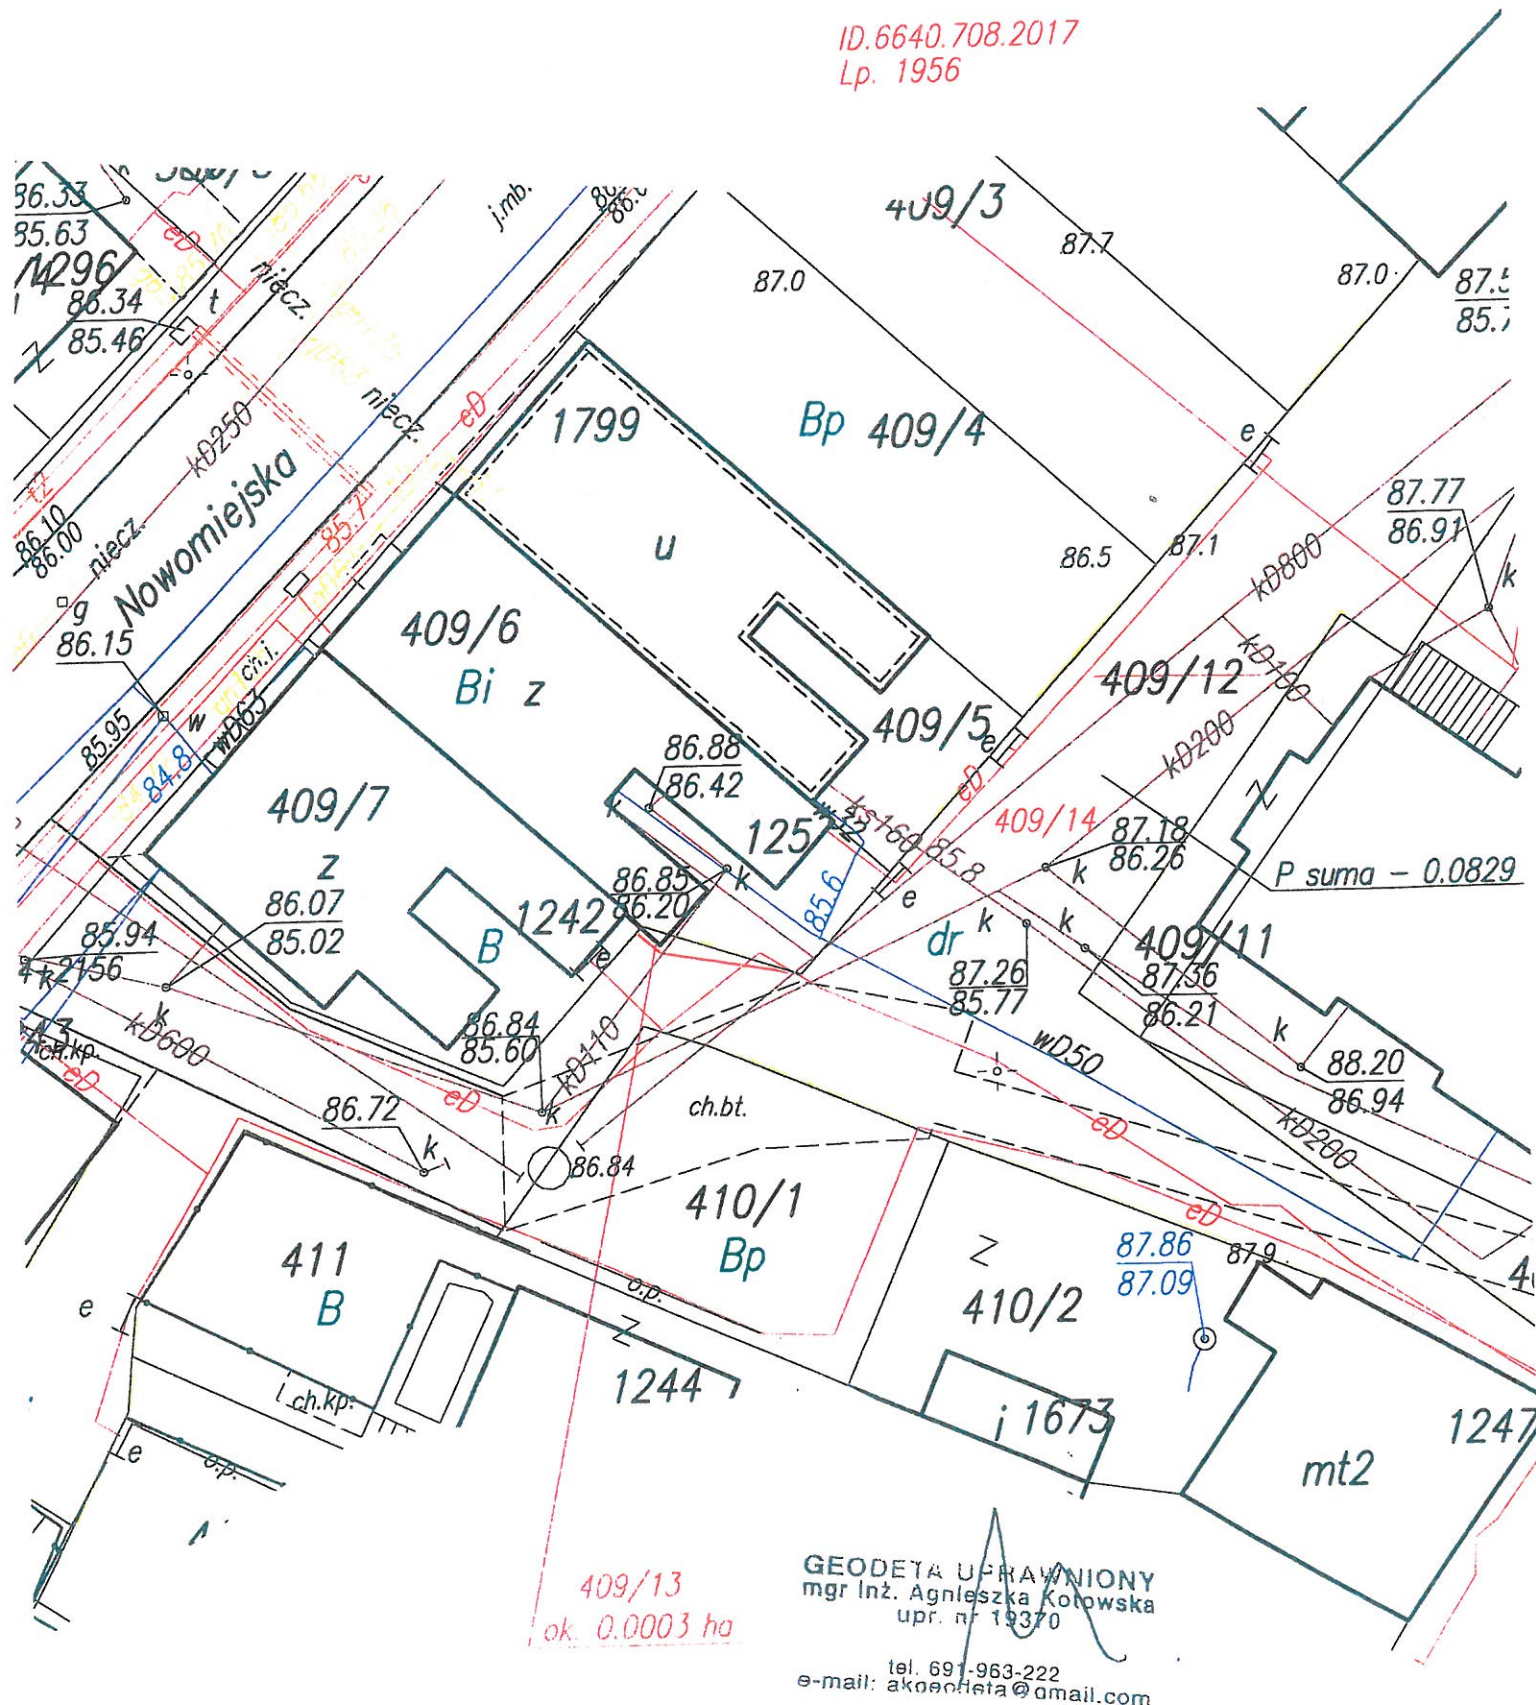

GEODETA UPRAWNIONY
mgr inż. Agnieszka Kotowska
upr. nr 19370
tel. 691-963-222
e-mail: akgeodeta@gmail.com

20.10.2017r.