



PROJEKT ŚCIEŻKI GRUNTOWEJ O SPADKU POPRZECZNYM 0-2% (D3)

RZUT Z GÓRY

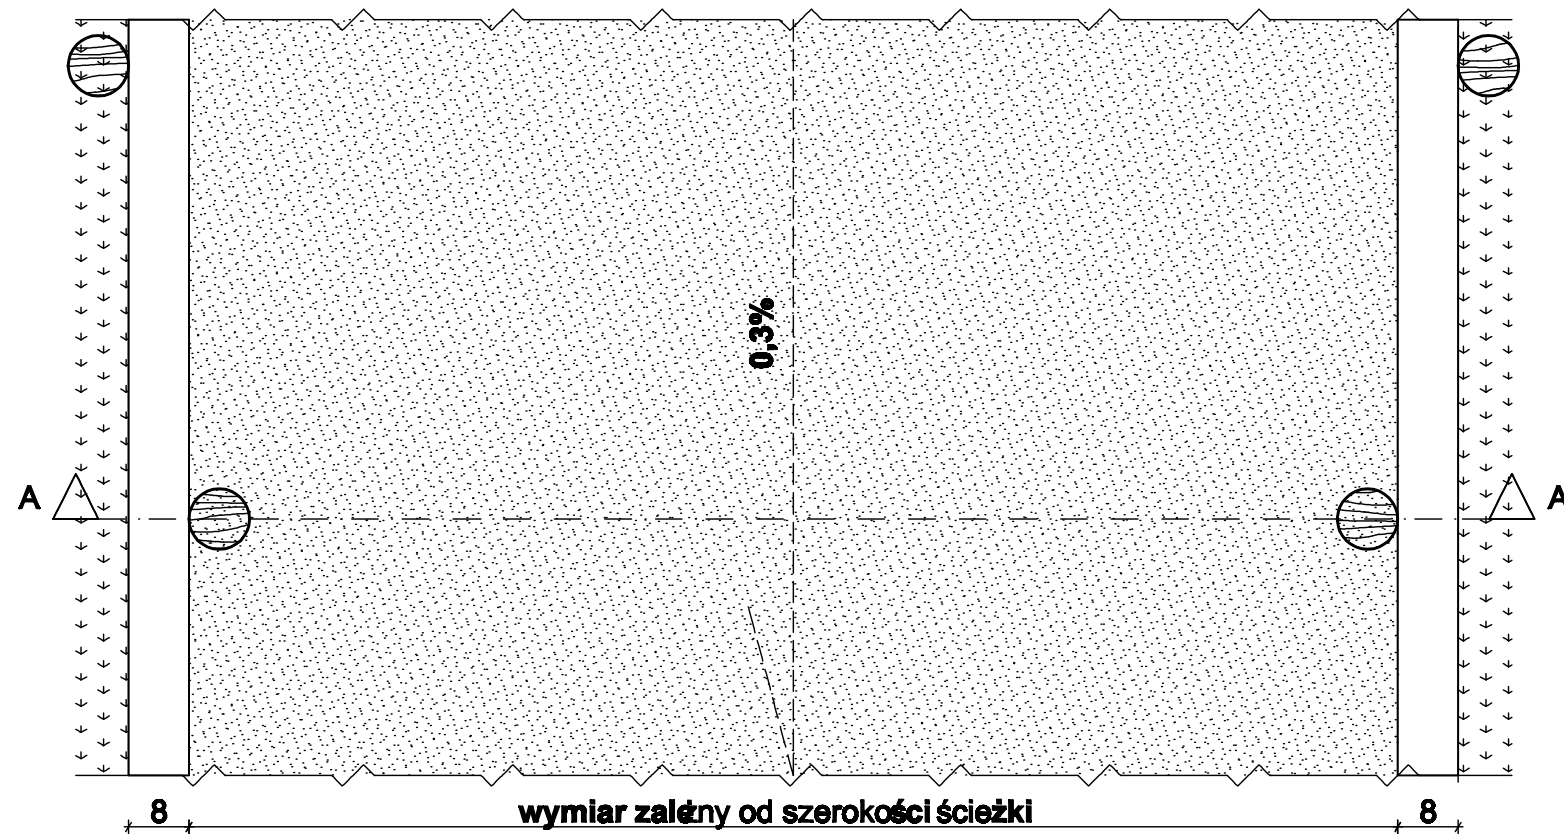

PRZEKRÓJ PIONOWY A-A

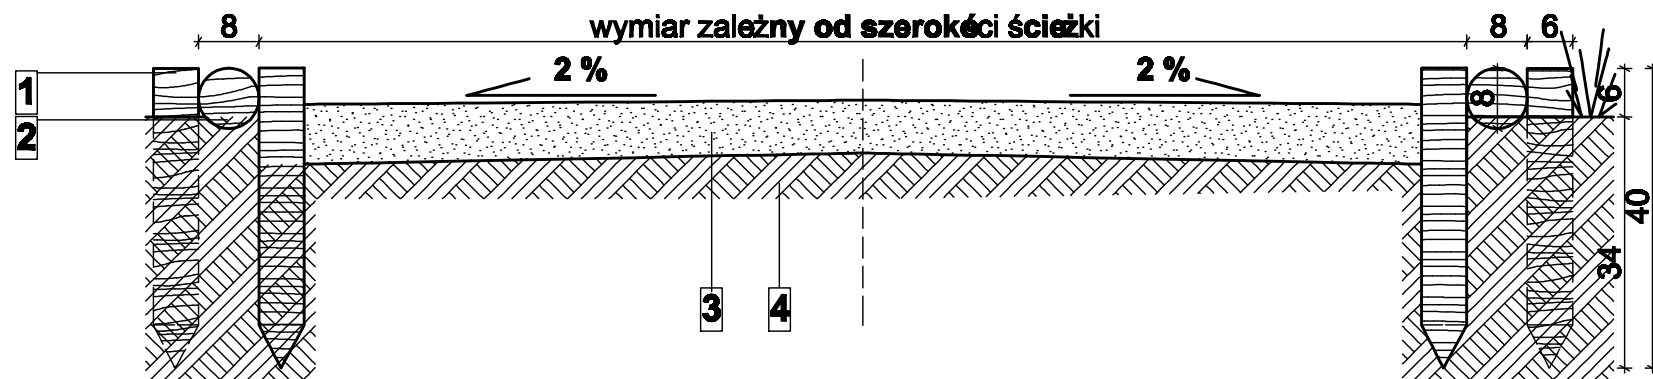

- 1 PALIK DREWNIANY
- 2 ŚCINKA PODROSTU DRZEWOSTANU
- 3 MIAŁ - 80 mm
- 4 GRUNT RODZIMY

adres: Pracownia Projektowa
Katedra Projektowania
Krajobrazu
Akademia Rolnicza
Jana Janczaka 6,
71-424 Szczecin ul. Słowackiego 17
71-434 Szczecin

inwestor / adres:

GMINA - MIASTO ŚWIDWIN
Pl. Konstytucji 3 Maja 1, 78-300 Świdwin

projekt / obiekt:

REWALORYZACJA PARKU MIEJSKIEGO W ŚWIDWINIE

adres inwestycji:

UL. DRAWSKA, ŚWIDWIN

rysunek / temat / treść:

PROJEKT ŚCIEŻKI GRUNTOWEJ O SPADKU
POPZECZNYM 0-2% (D3)

autor / projektant:

mgr inż. arch. Robert Dawidowski
upr. bud. w spec. arch. bez ograniczeń
Nr upr. 20/18/2000

mgr inż. arch. kraj.

mgr inż. arch. kraj. Krzysztof K. Kotwa

konsultacje

prof. dr hab. inż. arch. Adam M. Szymek

opracował

stud. arch. kraj. Edyta Wojdek

faza:

PBW

skala:

1:10

branża:

ARCHITEKTURA

data:

GRUDZIEŃ 2008

rys. nr:

14

PRAWA AUTORSKIE ZASTRZEŻONE
Przedmiotowy projekt / utwór architektoniczny jest chroniony prawem autorskim
zgodnie z art. 1 i następnymi Ustawy o Prawie Autorskim i Prawach Pokrewnych
z dn. 4 lutego 1994 roku (DU nr 24 poz. 83 z 23 lutego 1994 r.)