


PROJEKT ŁAWKO-STOŁU Z BALI DREWNIANYCH

PARAMETRY NIE NIŻSZE NIŻ ŁAWKO-STÓŁ
 PRODUCENT : NOVUM
 KOD PRODUKTU: 083

RZUT Z GÓRY

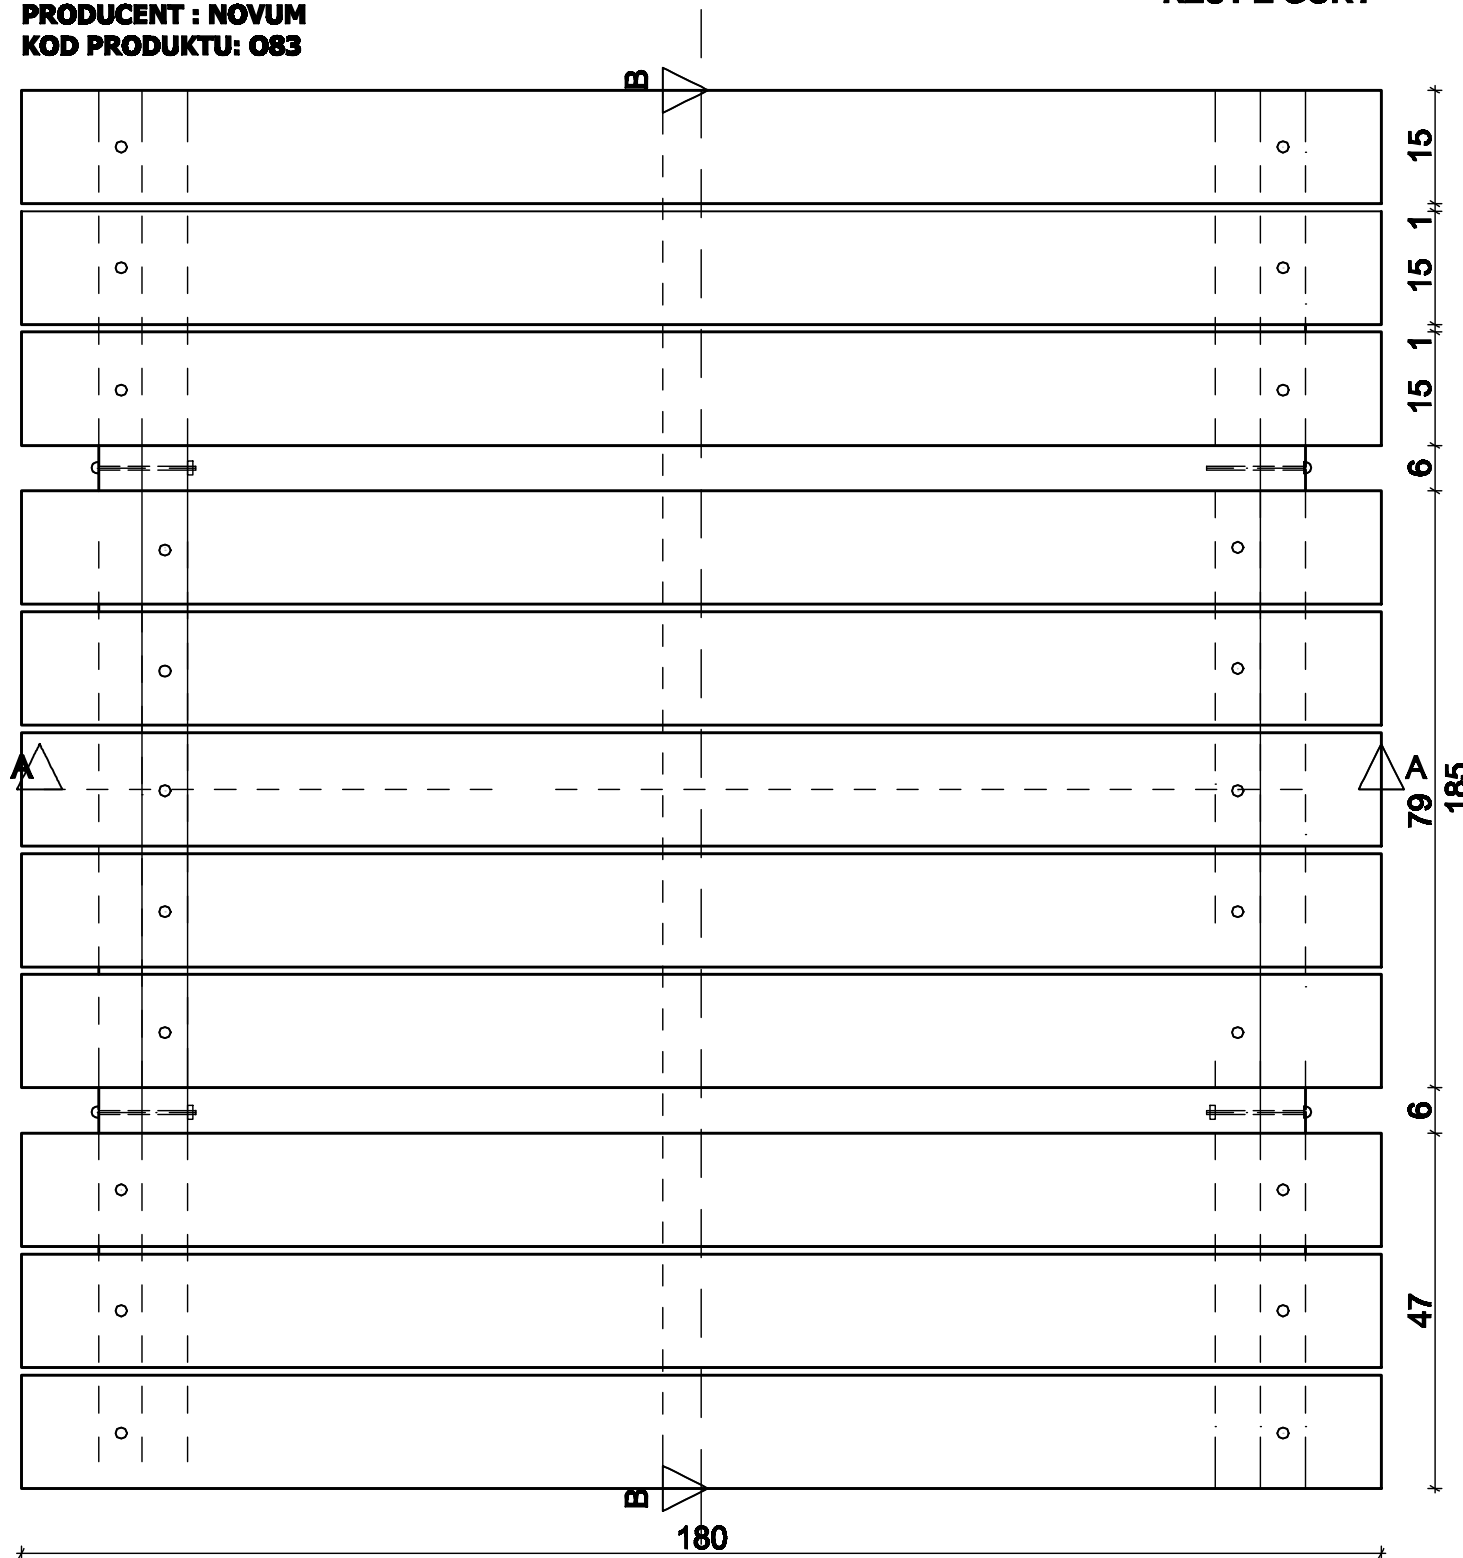

- | | |
|--|----------------------------------|
| 1 DESKA Z DREWNA SOSNOWEGO 180x15x4 -IMPREGNOWANA | 3 BELKA DREWNIANA 79x6x6 |
| 2 ŚRUBA M12 ZAKOŃCZONA ŁBEM PÓŁOKRĄGLYM I= 150 mm | 4 BELKA DREWNIANA 43x6x6 |
| | 5 BELKA DREWNIANA 185x6x6 |

studia Akademia Rolnicza Jerzego Janusza 8, 71-424 Szczecin		Pracownia Projektowa Katedra Projektowania Krajoznawstwa ul. Śbiewickiego 17 71-434 Szczecin	
Inwestor / adres : GMINA - MIASTO ŚWIDWIN Pl. Konstytucji 3 Maja 1, 78-300 Świdwin			
projekt / obiekt : REWALORYZACJA PARKU MIEJSKIEGO W ŚWIDWINIE			
adres inwestycji : UL. DRAWSKA, ŚWIDWIN			
rysunek / temat / treść: PROJEKT ŁAWKO-STOŁU Z BALI DREWNIANYCH			
autor / projektant mgr inż. arch. Robert Dawidowski upr. bud.w specj. arch. bez ograniczeń Nr upr. 59/00/2009	imię i nazwisko Robert Dawidowski	podpis :	
autor / projektant mgr inż. arch. kraj. mgr inż. arch. kraj. Krzysztof K. Kotwica Barbara Teleska	imię i nazwisko Krzysztof K. Kotwica Barbara Teleska	podpis :	
konsultacje prof.dr hab.inż. arch. Adam M. Szymbek	imię i nazwisko Adam M. Szymbek	podpis :	
opracował stud. arch. kraj. Edyta Wojdak	imię i nazwisko Edyta Wojdak	podpis :	
skala : PBW 1:10	branża : ARCHITEKTURA data: GRUDZIEŃ 2008	rys. nr : 15a	
PRAWA AUTORSKIE ZASTRZEŻONE Przedmiotowy projekt / utwór architektoniczny jest chroniony prawem autorskim zgodnie z art. 1 i następnymi Ustawy o Prawie Autorskim i Prawach Pokrewnych z dn. 4 lutego 1994 roku (Dz.U. nr 24 poz. 83 z 23 lutego 1994 r.)			