UTWORZONY PRZEZ PROGRAM EDUKACYJNY FIRMY AUTODESK

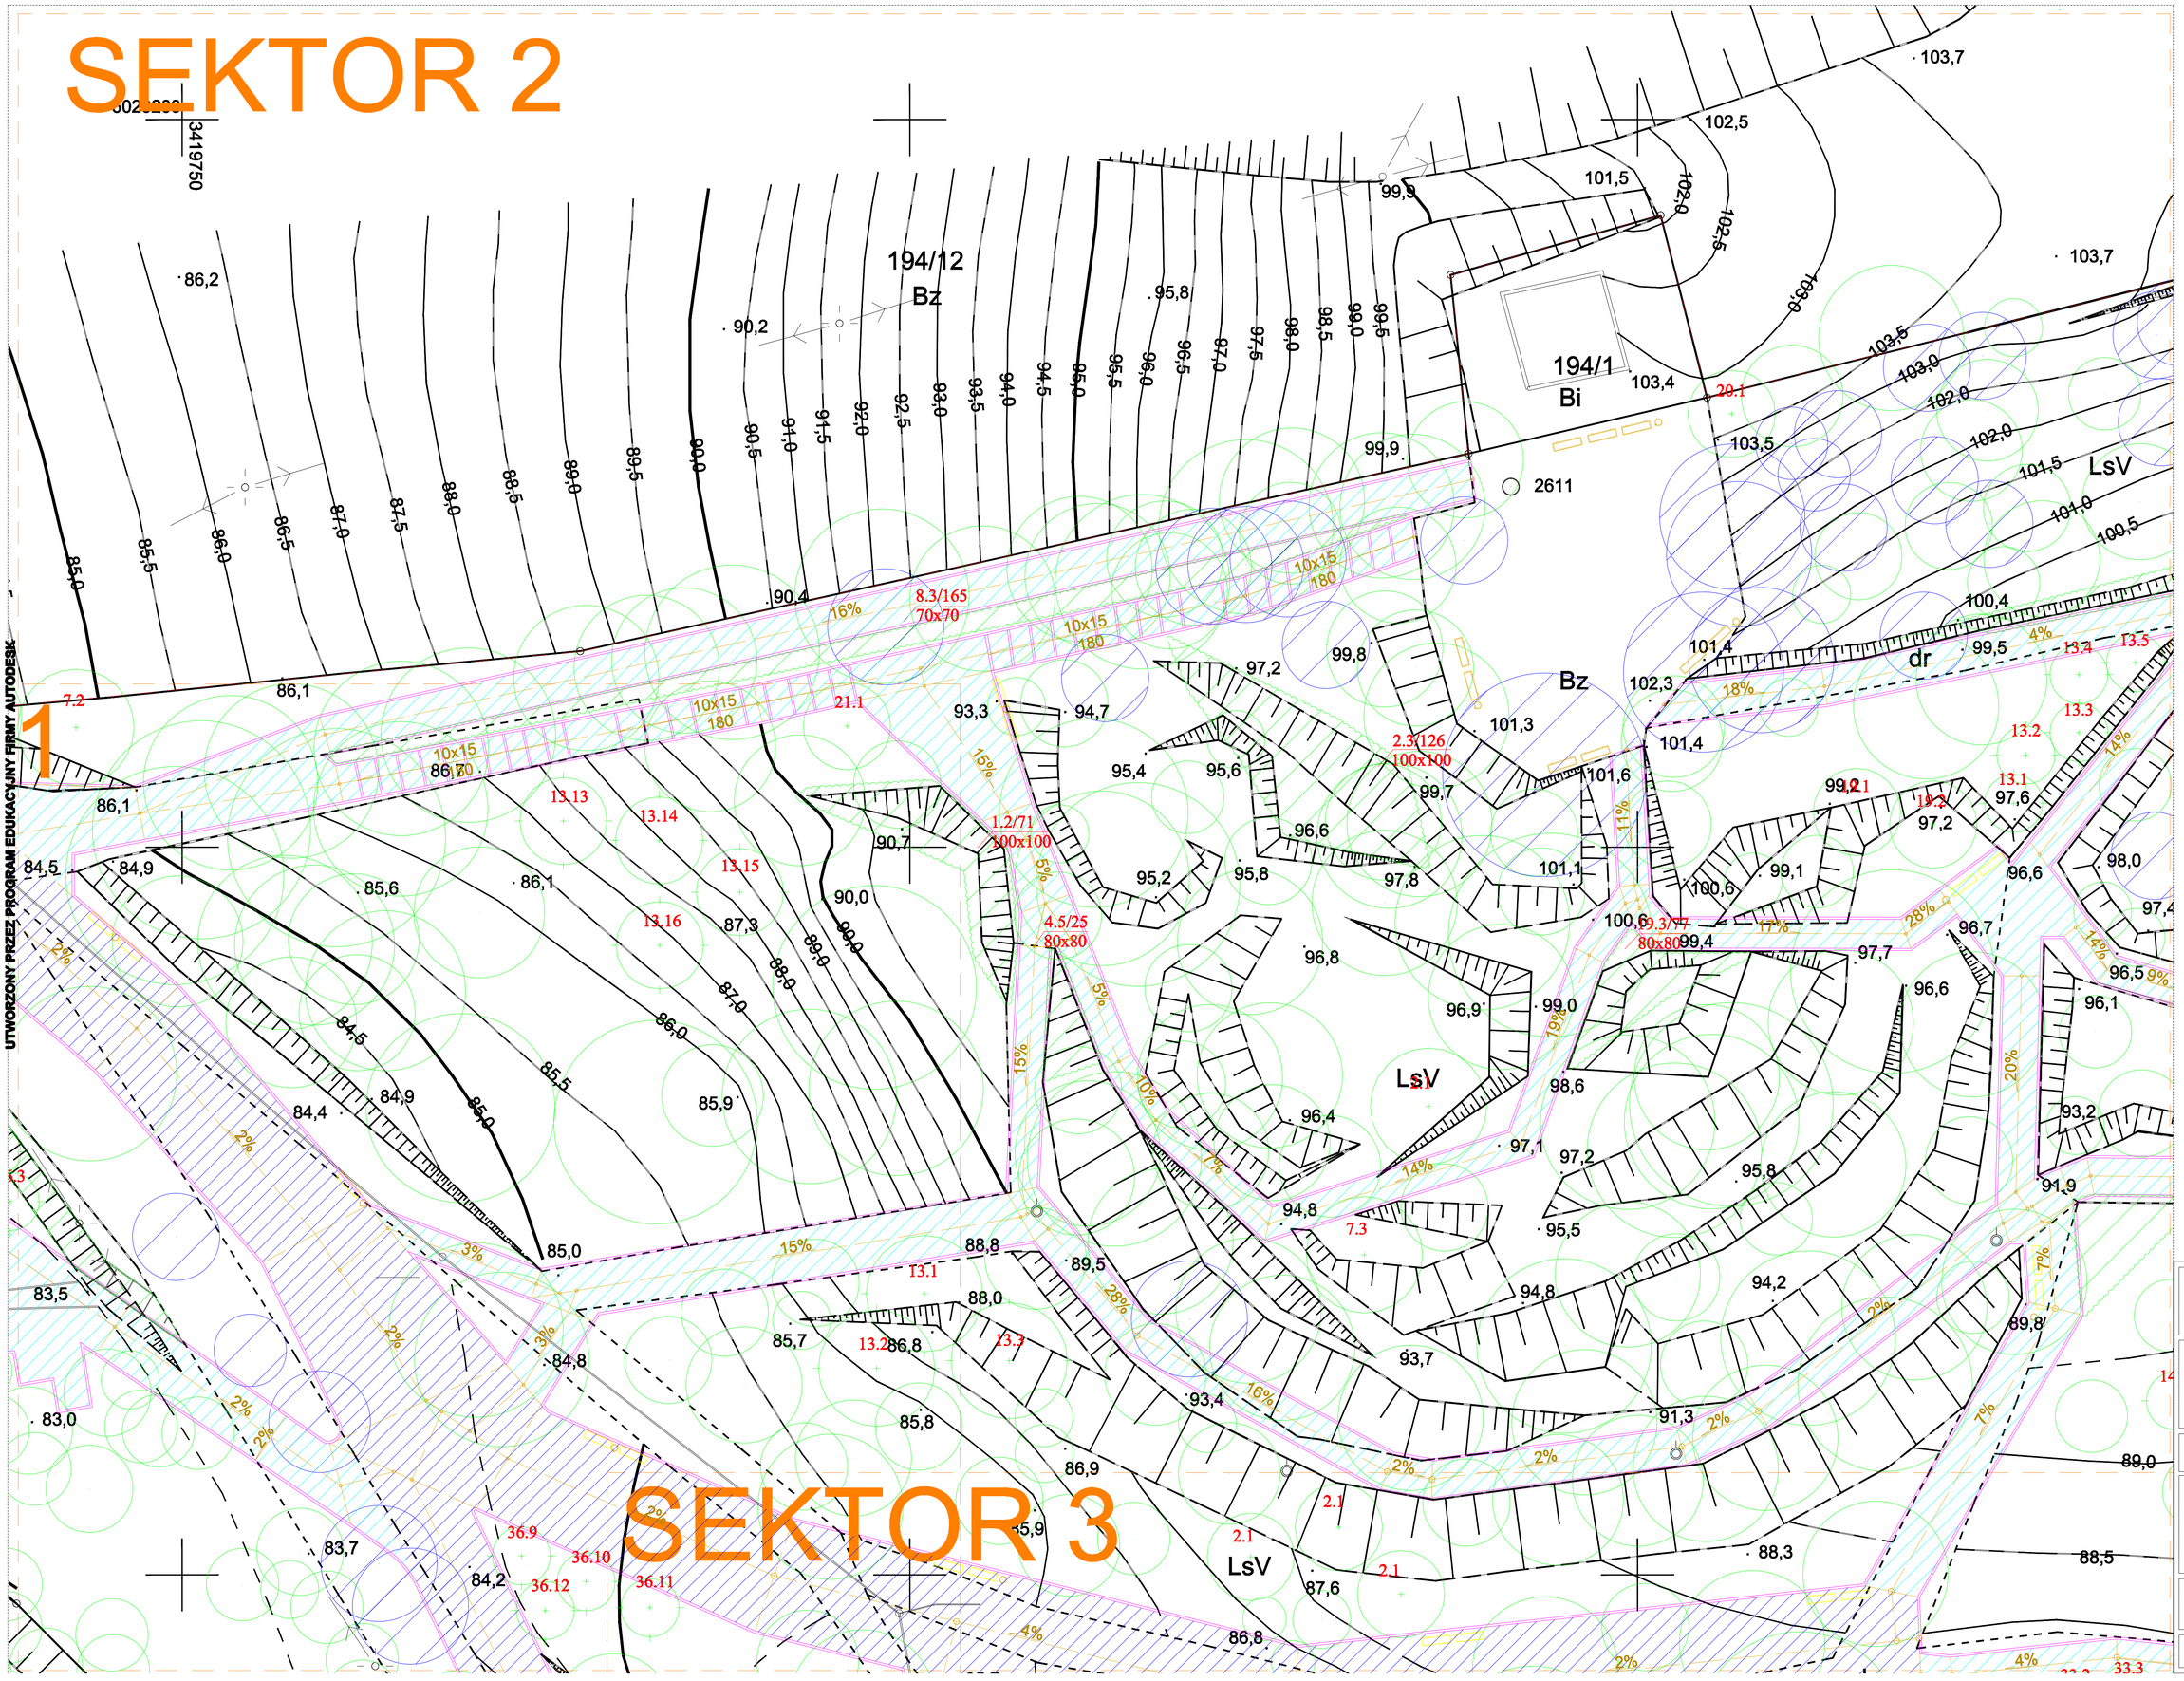

UTWORZONY PRZEZ PROGRAM EDUKACYJNY FIRMY AUTODESK

UTWORZONY PRZEZ PROGRAM EDUKACYJNY FIRMY AUTODESK

UTWORZONY PRZEZ PROGRAM EDUKACYJNY FIRMY AUTODESK

dziekanie: Akademia Rolnicza Janusza Janasha 6, 71-424 Szczecin	Pracownia Projektowa Katedra Projektowania Krajobrazowego ul. Słowiańska 17 71-434 Szczecin

inwestor / adres :
GMINA - MIASTO ŚWIDWIN
Pl. Konstytucji 3 Maja 1, 78-300 Świdwin

projekt / obiekt :
REWALORYZACJA PARKU MIEJSKIEGO W ŚWIDWINIE

adres inwestycji :
UL. DRAWSKA, ŚWIDWIN

rysunek / temat / treść :
ZAGOSPODAROWANIE TERENU
SEKTOR 2

autor /projektant :	imię i nazwisko	podpis :
mgr inż. arch.	Robert Dawidowski nr ewid. w ewid. arch. izby samorząd terytorialny	
autor /projektant :		
mgr inż. arch. krajo.	Krzysztof K. Kotwas	
mgr inż. arch. kraj.	Barbara Tałałka	
konsultacje		
prof.dr hab.inż.arch.	Adam M. Szymski	
opracował		

faza :	branża :	rys. nr :
PBW	ARCHITEKTURA	4
skala : 1:200	data : GRUDZIEŃ 2008	

PRAWA AUTORSKIE ZASTRZEŻONE
Przedmiotowy projekt i utwór architektoniczny jest chroniony prawem autorskim zgodnie z art.1 i następne Ustawy o Prawie Autorskim i Prawach Pokrewnych z dn. 4 lutego 1994 roku (Dz.U nr 24 poz.83 z 23 lutego 1994 r.)

UTWORZONY PRZEZ PROGRAM EDUKACYJNY FIRMY AUTODESK