
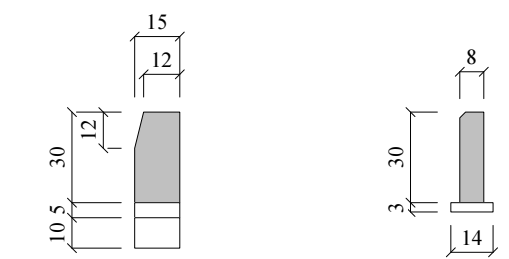
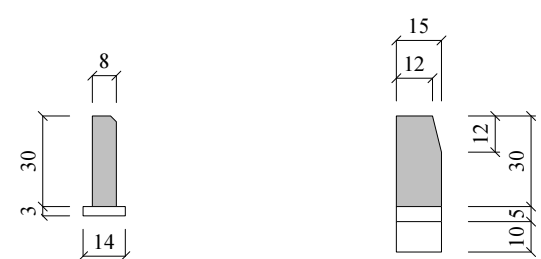


PRZEKRÓJ KONSTRUKCYJNY I - I

Skala 1:50

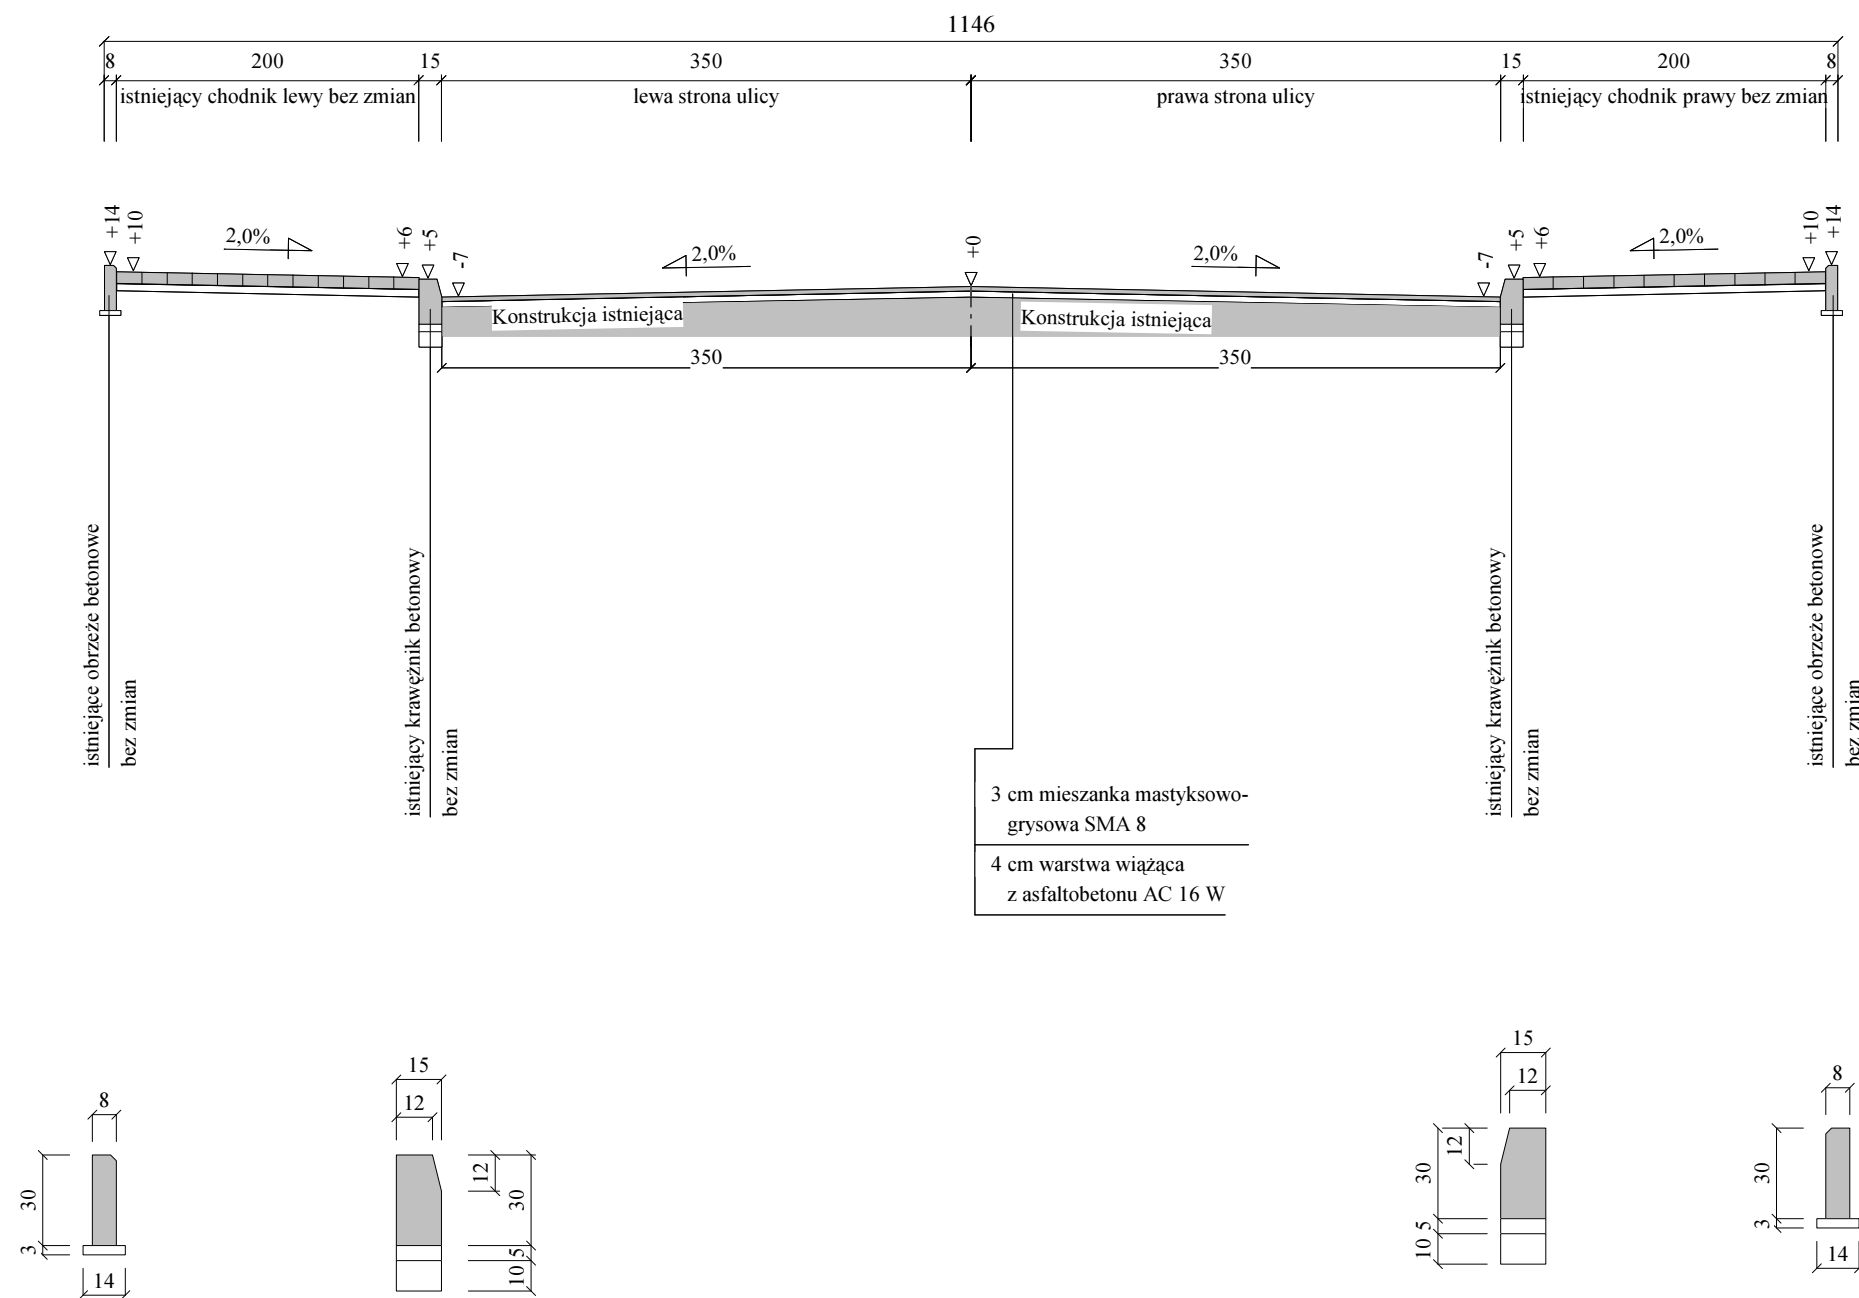

Wykonawca	Procownia Projektowa i Nadzory EBE Edyta Dombrowska, 78-200 Białogard, ul. Kochanowskiego 10/5		
Inwestor	Gmina Miasto Świdwin, 78-300 Swidwin, Plac Konstytucji 3 Maja 1	Umowa KOŚ.3037.8.2018 r	
Obiekt	"Przebudowa ulicy Niedziałkowskiego" w Świdwinie		Załączników 1
Nazwa rysunku	Przekroje normalne (konstrukcyjne)		Rysunek nr 4
Projektował	mgr inż. Edyta Dombrowska	Uprawnienia ZAP/BD/0125/07 ZAP/0046/PODD/07	Skala 1:50
Sprawdził	mgr inż. Mariusz Jażdzewski	Uprawnienia ZAP/BD/0211/05 ZAP/0193/PODD/09	Data III - IV.2018 r.

- SPADKI POPRZECZNE NAWIERZCHNI ULICY WG RYS. NR 3; 3/1 i NR 5.
- SZEROKOŚĆ NAWIERZCHNI ULICY W GRANICACH ISTNIEJĄCEGO KRAWĘŻNIKA (OD 7,00 DO 7,20 M)