


PRZEKRÓJ KONSTRUKCYJNY NA WYNIESIONYM PRZEJŚCIU DLA PIESZYCH

Skala 1:50

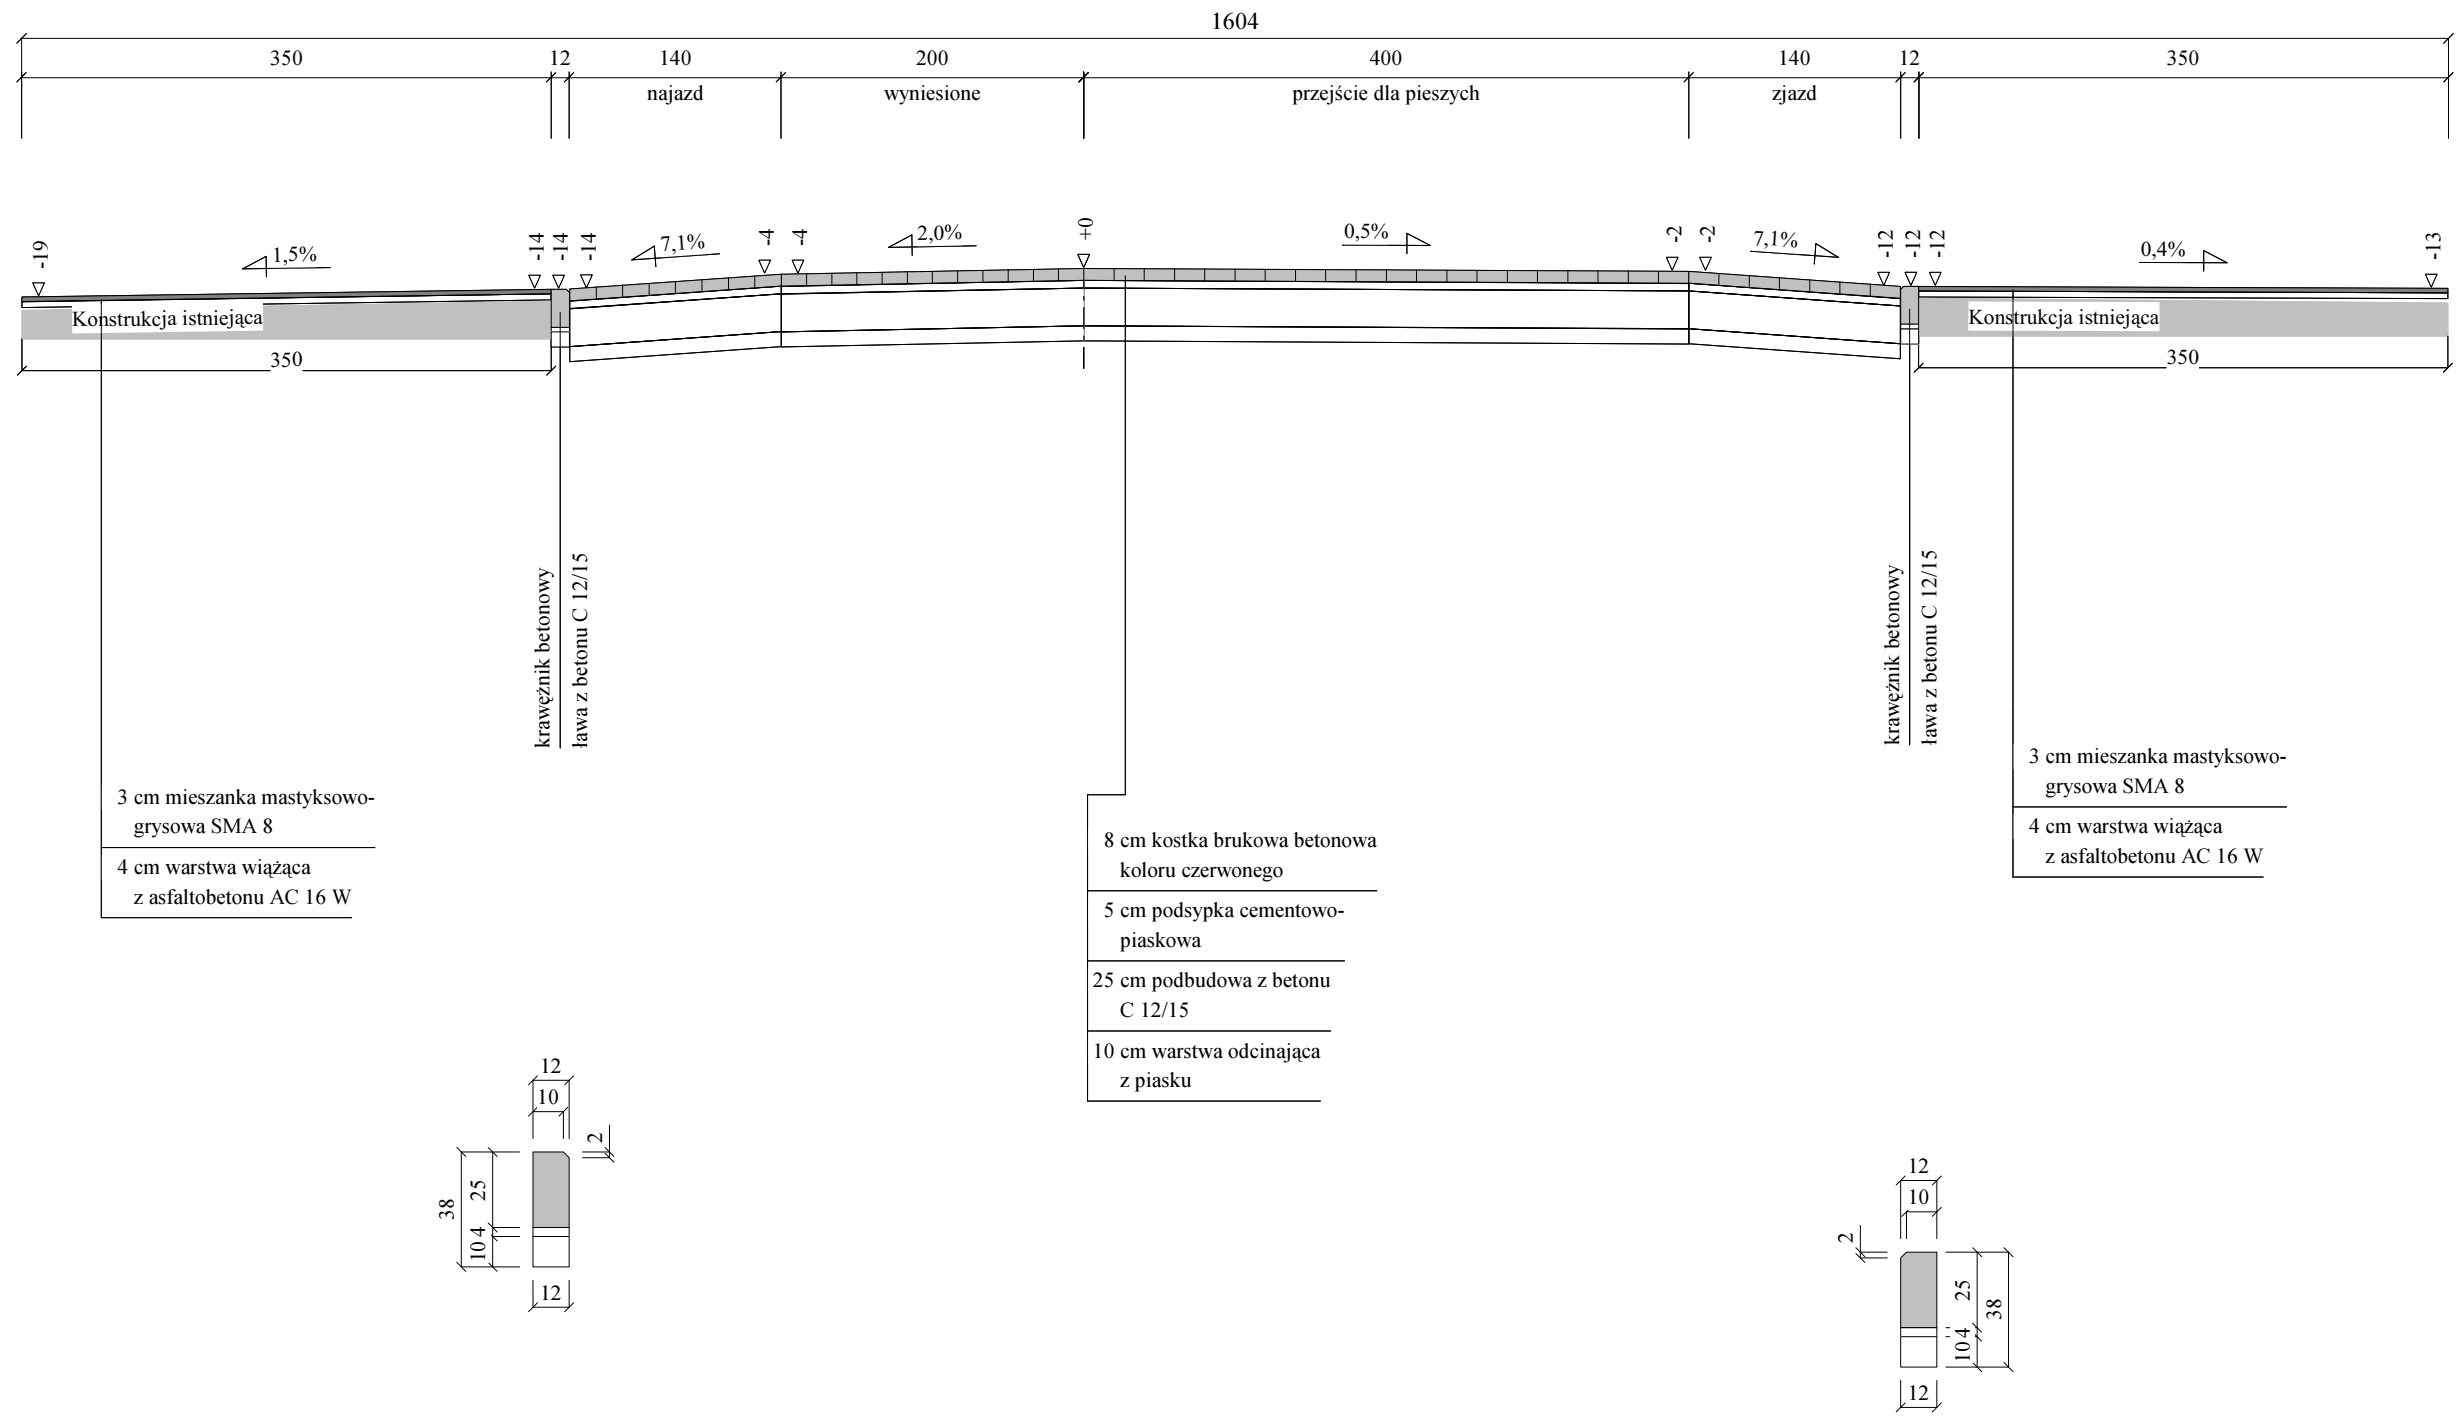

Program Domino4 - Autor programu: mgr inż. Jarosław GIERBA, ul. Wesola 23/20, 15-307 Białystok, tel. (085) 742-72-33
 Dane wczytano z pliku: E:\Projektowanie\Domino4\Niedziałkowskiego5.dan

1. SPADEK PODŁUŻNY ZGODNIE Z PROFILEM PODŁUŻNYM ULICY.
2. PRZEJŚCIE DLA PIESZYCH (P-10) SZEROKOŚCI 4,00 M.
3. NA NAJEŹDZIE I ZJEŹDZIE ZNAKI P-25.

Wykonawca	Procownia Projektowa i Nadzory EBE Edyta Dombrowska, 78-200 Białogard, ul. Kochanowskiego 10/5		
Inwestor	Gmina Miasto Świdwin, 78-300 Swidwin, Plac Konstytucji 3 Maja 1	Umowa KOŚ.3037.8.2018 r	
Obiekt	"Przebudowa ulicy Niedziałkowskiego" w Świdwinie		Załączników
Nazwa rysunku	Przekroje normalne (konstrukcyjne)		Rysunek nr 4/2
Projektował	mgr inż. Edyta Dombrowska	Uprawnienia ZAP/BD/0125/07 ZAP/0046/PODD/07	Skala 1:50
Sprawdził	mgr inż. Mariusz Jażdzewski	Uprawnienia ZAP/BD/0211/05 ZAP/0193/PODD/09	Data III - IV.2018 r.