


PRZEKRÓJ KONSTRUKCYJNY NA ZJEŹDZIE PUBLICZNYM W KM 0+028,80 (str. P)

Skala 1:50

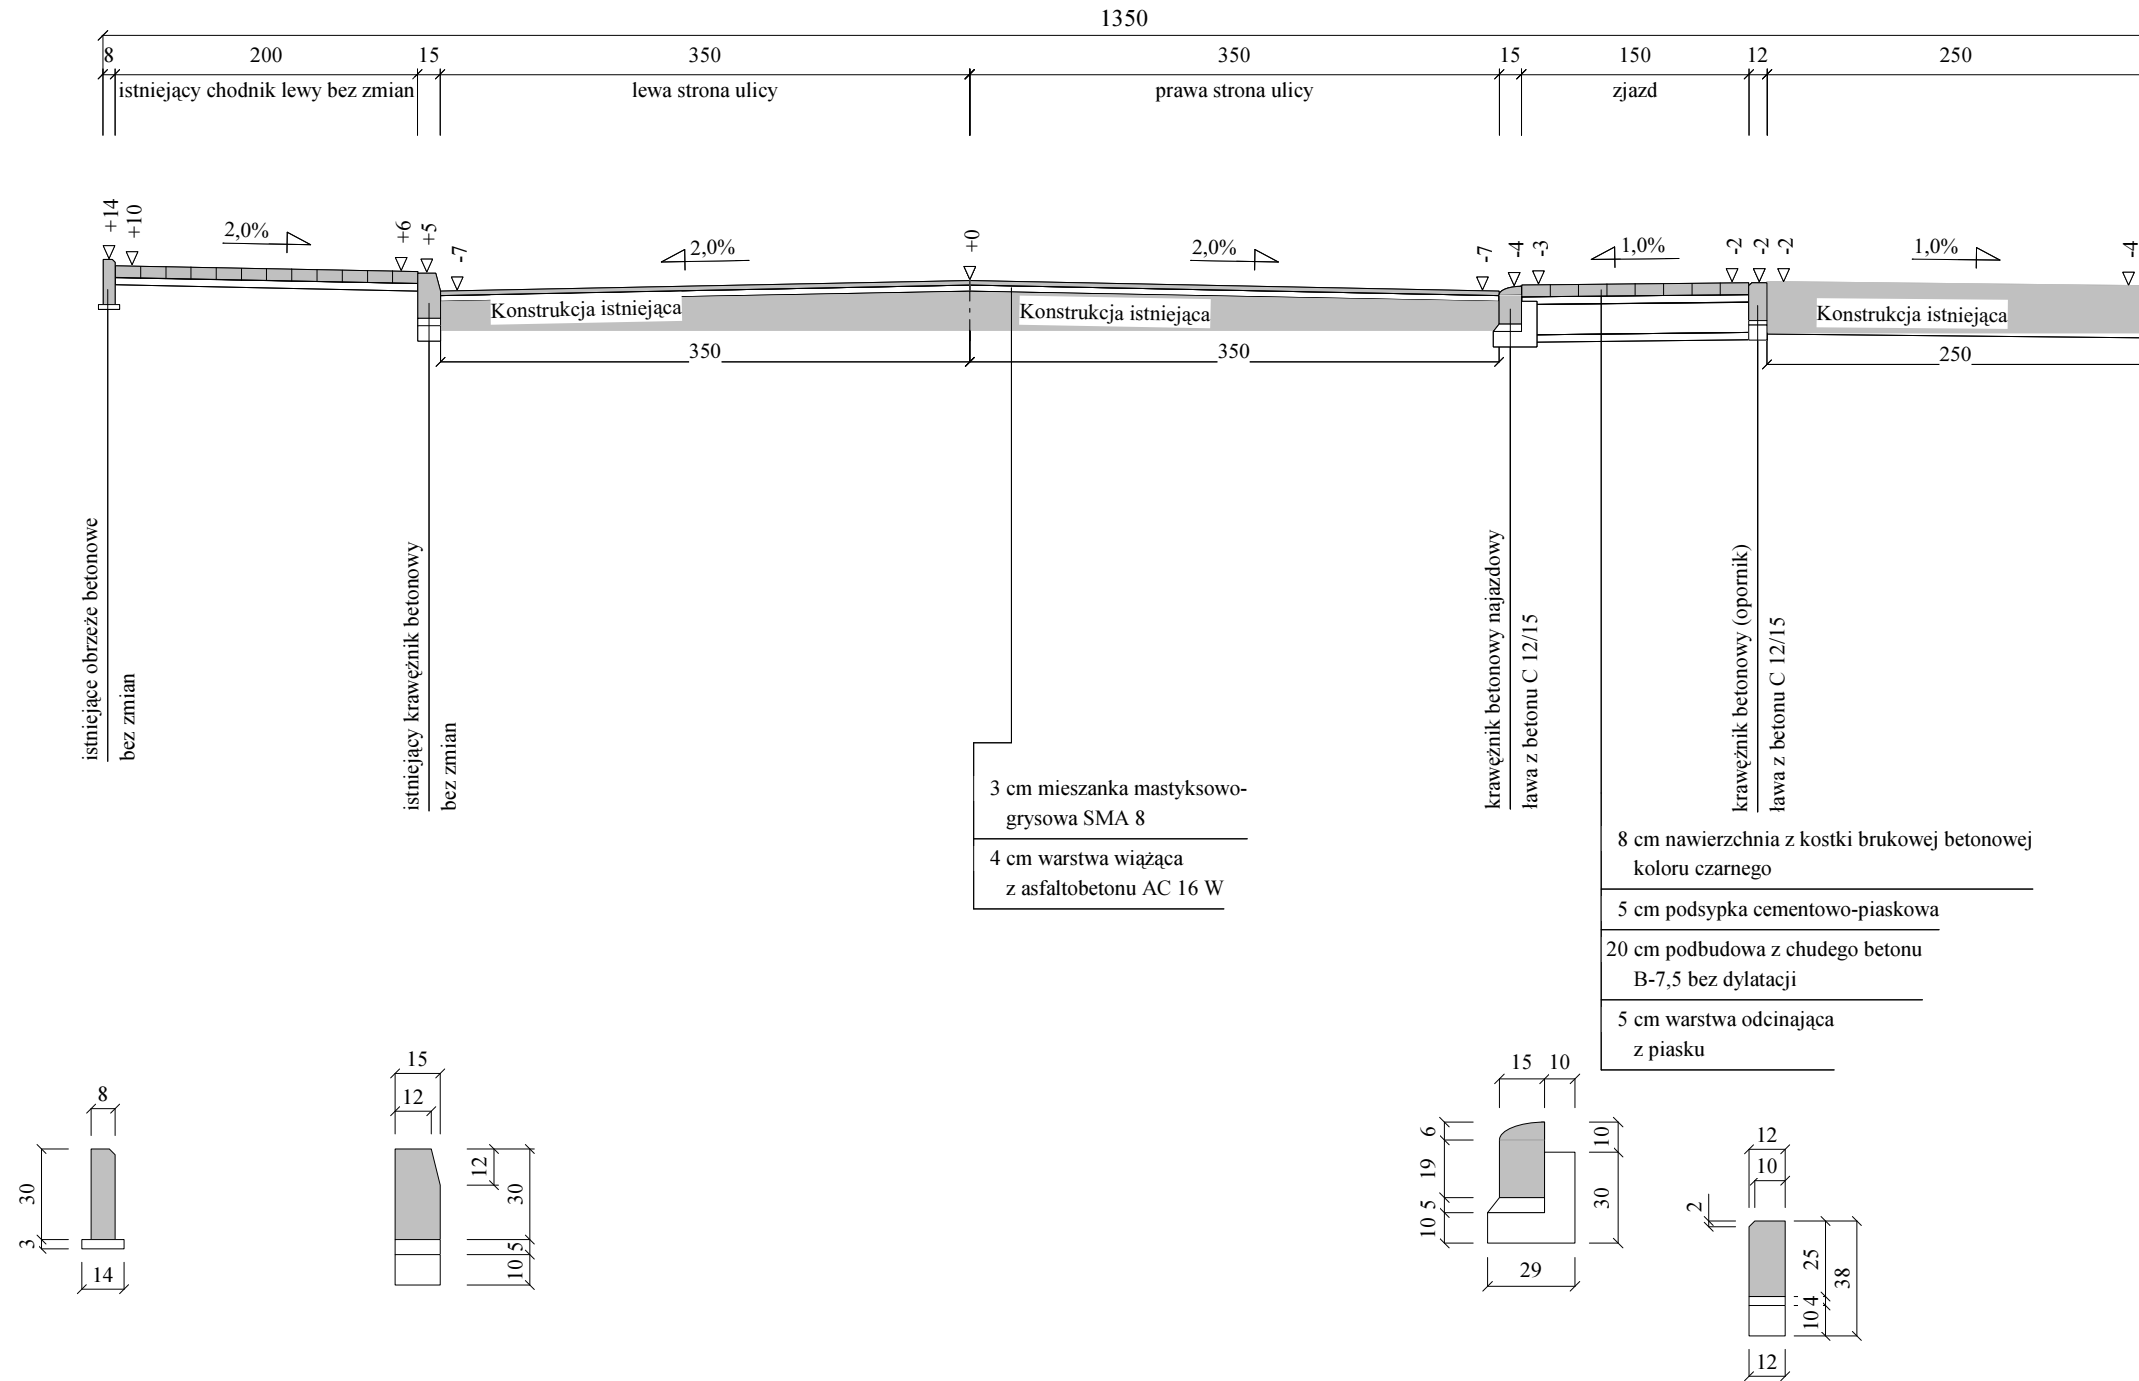

strona 1 z 1

Program Domino4 - Autor programu: mgr inż. Jarosław GIERBA, ul. Wesola 23/20, 15-307 Białystok, tel. (085) 742-72-33
Dane wczytano z pliku: E:\Projektowanie\Domino4\Niedziałkowskiego3.dan

| | | | |
|---------------|------------------------------------------------------------------------------------------------|---------------------------------------------|-----------------------|
| Wykonawca | Procownia Projektowa i Nadzory EBE Edyta Dombrowska, 78-200 Białogard, ul. Kochanowskiego 10/5 | | |
| Inwestor | Gmina Miasto Świdwin, 78-300 Swidwin, Plac Konstytucji 3 Maja 1 | Umowa KOŚ.3037.8.2018 r | |
| Obiekt | "Przebudowa ulicy Niedziałkowskiego" w Świdwinie | | Załączników |
| Nazwa rysunku | Przekroje normalne (konstrukcyjne) | | Rysunek nr 4/3 |
| Projektował | mgr inż. Edyta Dombrowska | Uprawnienia ZAP/BD/0125/07 ZAP/0046/PODD/07 | Skala 1:50 |
| Sprawdził | mgr inż. Mariusz Jażdzewski | Uprawnienia ZAP/BD/0211/05 ZAP/0193/PODD/09 | Data III - IV.2018 r. |

1. SPADEK POPRZECZNY ZJAZDU DOSTOSOWAĆ DO WARUNKÓW MIEJSCOWYCH