Obiekt:
Profil podłużny ulicy Niedziałkowskiego z lewą krawędzią nawierzchni ulicy

Skala 1:50:500

Legenda:
- Teren
- Niweleta
- Rów lewostronny
- wpust uliczny

PIKIETAŻ	ODLEGŁOŚCI (Y)	PROSTE I ŁUKI POZIOME Y w gradach Początki i końce krzywych przejściowych oraz łuków kołowych (odległość i rzędna)	RZĘDNE TERENU (Zt)	SPADKI I ŁUKI PIONOWE	RZĘDNE NIWELETY (Zn)	RÓŻNICE RZĘDNYCH (Zn-Zt)	RODZAJ NAWIERZCHNI
			P.P. 84,00 m. npm				
0+000	0,00		90,32		90,32	+0,00	Istniejąca nawierzchnia tłuczniowa po sfrezowaniu
				-0,0645			
	15,31		89,36	15,31	89,33	-0,02	
	20,00		89,06	R= 200	89,09	+0,03	
	24,70		88,97	8,43	88,95	-0,02	
				-0,0175			
	33,13		88,81		88,80	-0,01	
	40,00		88,68	R= 500	88,73	+0,05	
	46,87		88,74	13,13	88,75	+0,01	
				0,01			
	60,00		88,85		88,88	+0,03	
				0,0151			
	80,00		89,18	36,50	89,18	+0,00	
0+100	96,50		89,41		89,43	+0,02	
	98,00		89,43		89,53	+0,10	
	0,00		89,46	4,00	89,57	+0,11	
				-0,005			
	4,00		89,44		89,55	+0,11	
	5,50		89,44		89,47	+0,03	
				29,78			
	20,00		89,38		89,41	+0,03	
				-0,0041			
	35,28		89,33		89,35	+0,02	
	40,00		89,31	R= 1000	89,32	+0,01	
	44,72		89,25	11,78	89,27	+0,02	
				-0,0135			
	56,50	P= 318,60	89,10	R= 1000	89,11	+0,01	
	60,00		89,05		89,05	+0,00	
	63,50		88,98	14,38	88,99	+0,01	
				-0,0205			
	77,88		88,67		88,69	+0,02	
	80,00		88,63	R= 1000	88,65	+0,02	
	82,12		88,59		88,62	+0,02	
				37,88			
0+200	0,00		88,30		88,32	+0,02	
				-0,0163			
	20,00		87,98		88,00	+0,02	
				16,50			
	36,50		87,72		87,77	+0,04	
	40,00		87,67	R= 1000	87,71	+0,04	
	43,50		87,61		87,65	+0,04	
				16,50			
	60,00		87,30		87,30	+0,00	
				-0,021			
	77,82		86,93		86,97	+0,04	
	80,00		86,89	R= 200	86,94	+0,05	
	82,18		86,90	0,0033	86,94	+0,04	
				24,82			
0+300	0,00		86,96		87,00	+0,04	
	7,01		86,97		87,02	+0,05	
	10,00		86,97	R= 400	87,02	+0,05	
	12,99		86,95		87,00	+0,05	
	15,00		86,93	5,67	86,97	+0,04	
				-0,0116			
	18,60		86,92		86,93	+0,01	

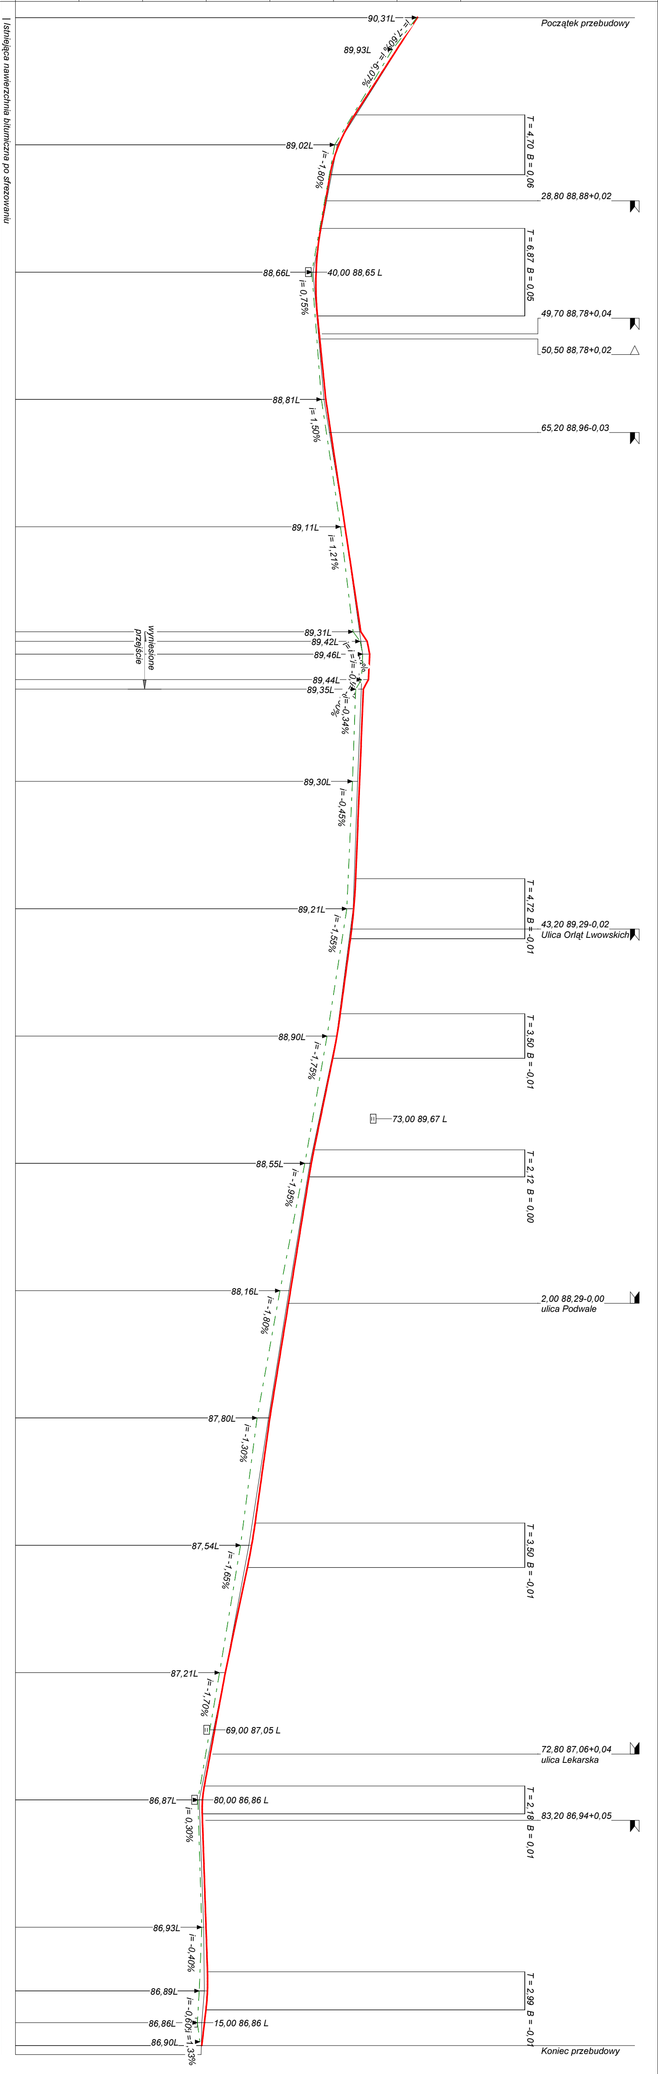

Wykonawca	Pracownia Projektowa i Nadzory EBE Edyta Dombrowska, 78-200 Białogard, ul. Kochanowskiego 10/5		
Inwestor	Gmina Miasto Świdwin, 78-300 Świdwin, Plac Konstytucji 3 Maja 1	Umowa KOŚ.3037.8.2018	
Obiekt	Profil podłużny ulicy Niedziałkowskiego z lewą krawędzią nawierzchni ulicy		Załączników
Nazwa rysunku	"Przebudowa ulicy Niedziałkowskiego" w Świdwinie	Numer rysunku 3/1	
Projektował	mgr inż. Edyta Dombrowska	Uprawnienia ZAP/BD/0125/07 ZAP/0046/PODD/07	Skala 1:50:500
Sprawdził	mgr inż. Mariusz Jażdżewski	Uprawnienia ZAP/BD/0211/05 ZAP/0193/PODD/09	Data III - IV.2018 r.