

..

UCHWAŁA NR VI/41/07
RADY MIASTA ŚWIDWIN
z dnia 27 marca 2007 roku

w sprawie przyjęcia darowizny

Na podstawie art. 18 ust. 2 pkt 9 litera a) ustawy z dnia 8 marca 1990r. o samorządzie gminnym (Dz. U. z 2001 r. Nr 142, poz. 1591 z późniejszymi zmianami) Rada Miasta Świdwin uchwala, co następuje :


§1. Wyrazić zgodę na przyjęcie od Państwa Ewy i Janusza Paprockich darowizny działki gruntu oznaczonej numerem geodezyjnym 2/9 o powierzchni 360 m² w Świdwinie przy ul. Drawskiej – bocznej przeznaczonej na poszerzenie ulicy (drogi).

§2. Wykonanie uchwały powierza się Burmistrzowi Miasta.


§3. Uchwała wchodzi w życie z dniem podjęcia.

Przewodniczący Rady Miasta

mgr inż. Roman Artyński

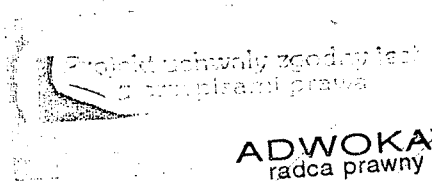
ADWOKAT
radca prawny
mgr Zdzisław Mikucki


Wniejszy
został
decyzją
z dnia 2

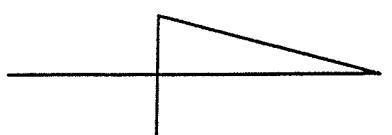

Projekt podziału

m. Świdwin; obr. 014; dz. 22; 2/3

Skala 1 : 1000

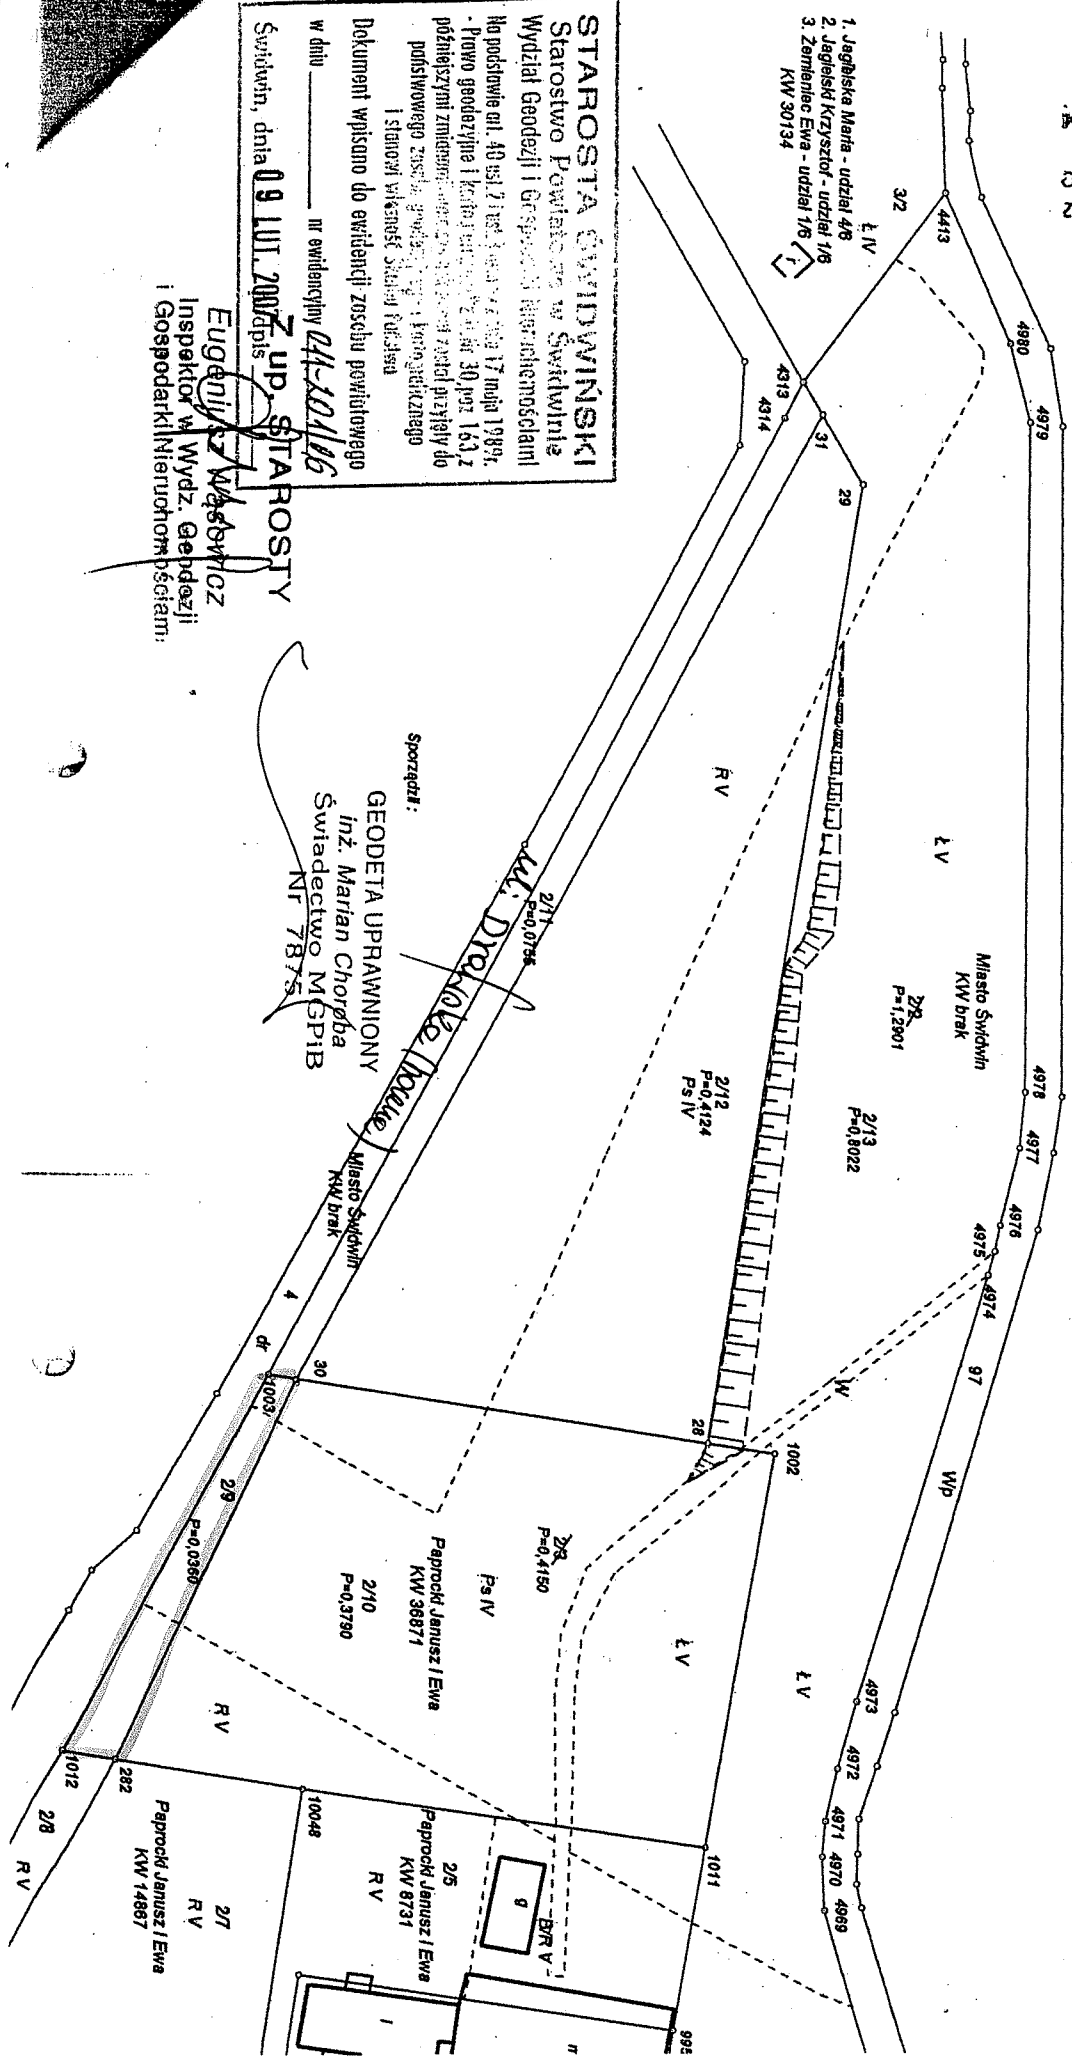

1. Jagielska Maria - udział 4/8
2. Jagielski Krzysztof - udział 1/8
3. Zemaniec Ewa - udział 1/8
KW 30134

STAROSTA ŚWIDWIŃSKI
Starostwo Powiatowe w Świdwinie
Wydział Geodezji i Gospodarki Nieruchomościami

Na podstawie art. 40 ust. 2 i ust. 3 pkt 1 i 2 art. 17 i art. 18 ust. 1 i 2 ustawy z dnia 17 maja 1989r. - Prawo geodezyjne i katastralne (Dz. U. z dnia 30.09.1997. 163.2) późniejszy zmienionej oraz art. 17 i art. 18 pkt 1 i 2 ustawy z dnia 15.01.2007. - Prawo geodezyjne i katastralne (Dz. U. z dnia 15.01.2007. 163.2) podjętych zmian w sprawie podziału nieruchomości i stanowiącej własność Skarbu Państwa

Dokument wpisano do ewidencji zasobu geodezyjnego w dniu _____ nr ewidencyjny 24-101106

Świdwin, dnia 09 LUT 2007 r.
Z up. STAROSTY
EUGENIUSZ WĄSBOWICZ
Inspektor Wydz. Geodezji i Gospodarki Nieruchomościami:

Sporządził:
GEODETA UPRAWNIONY
Inż. Marian Choroba
Świadectwo M.GPIB
Nr 7875

Miasto Świdwin
KW brak

Paprocki Janusz i Ewa
KW 36871

Paprocki Janusz i Ewa
KW 8731

Paprocki Janusz i Ewa
KW 14867