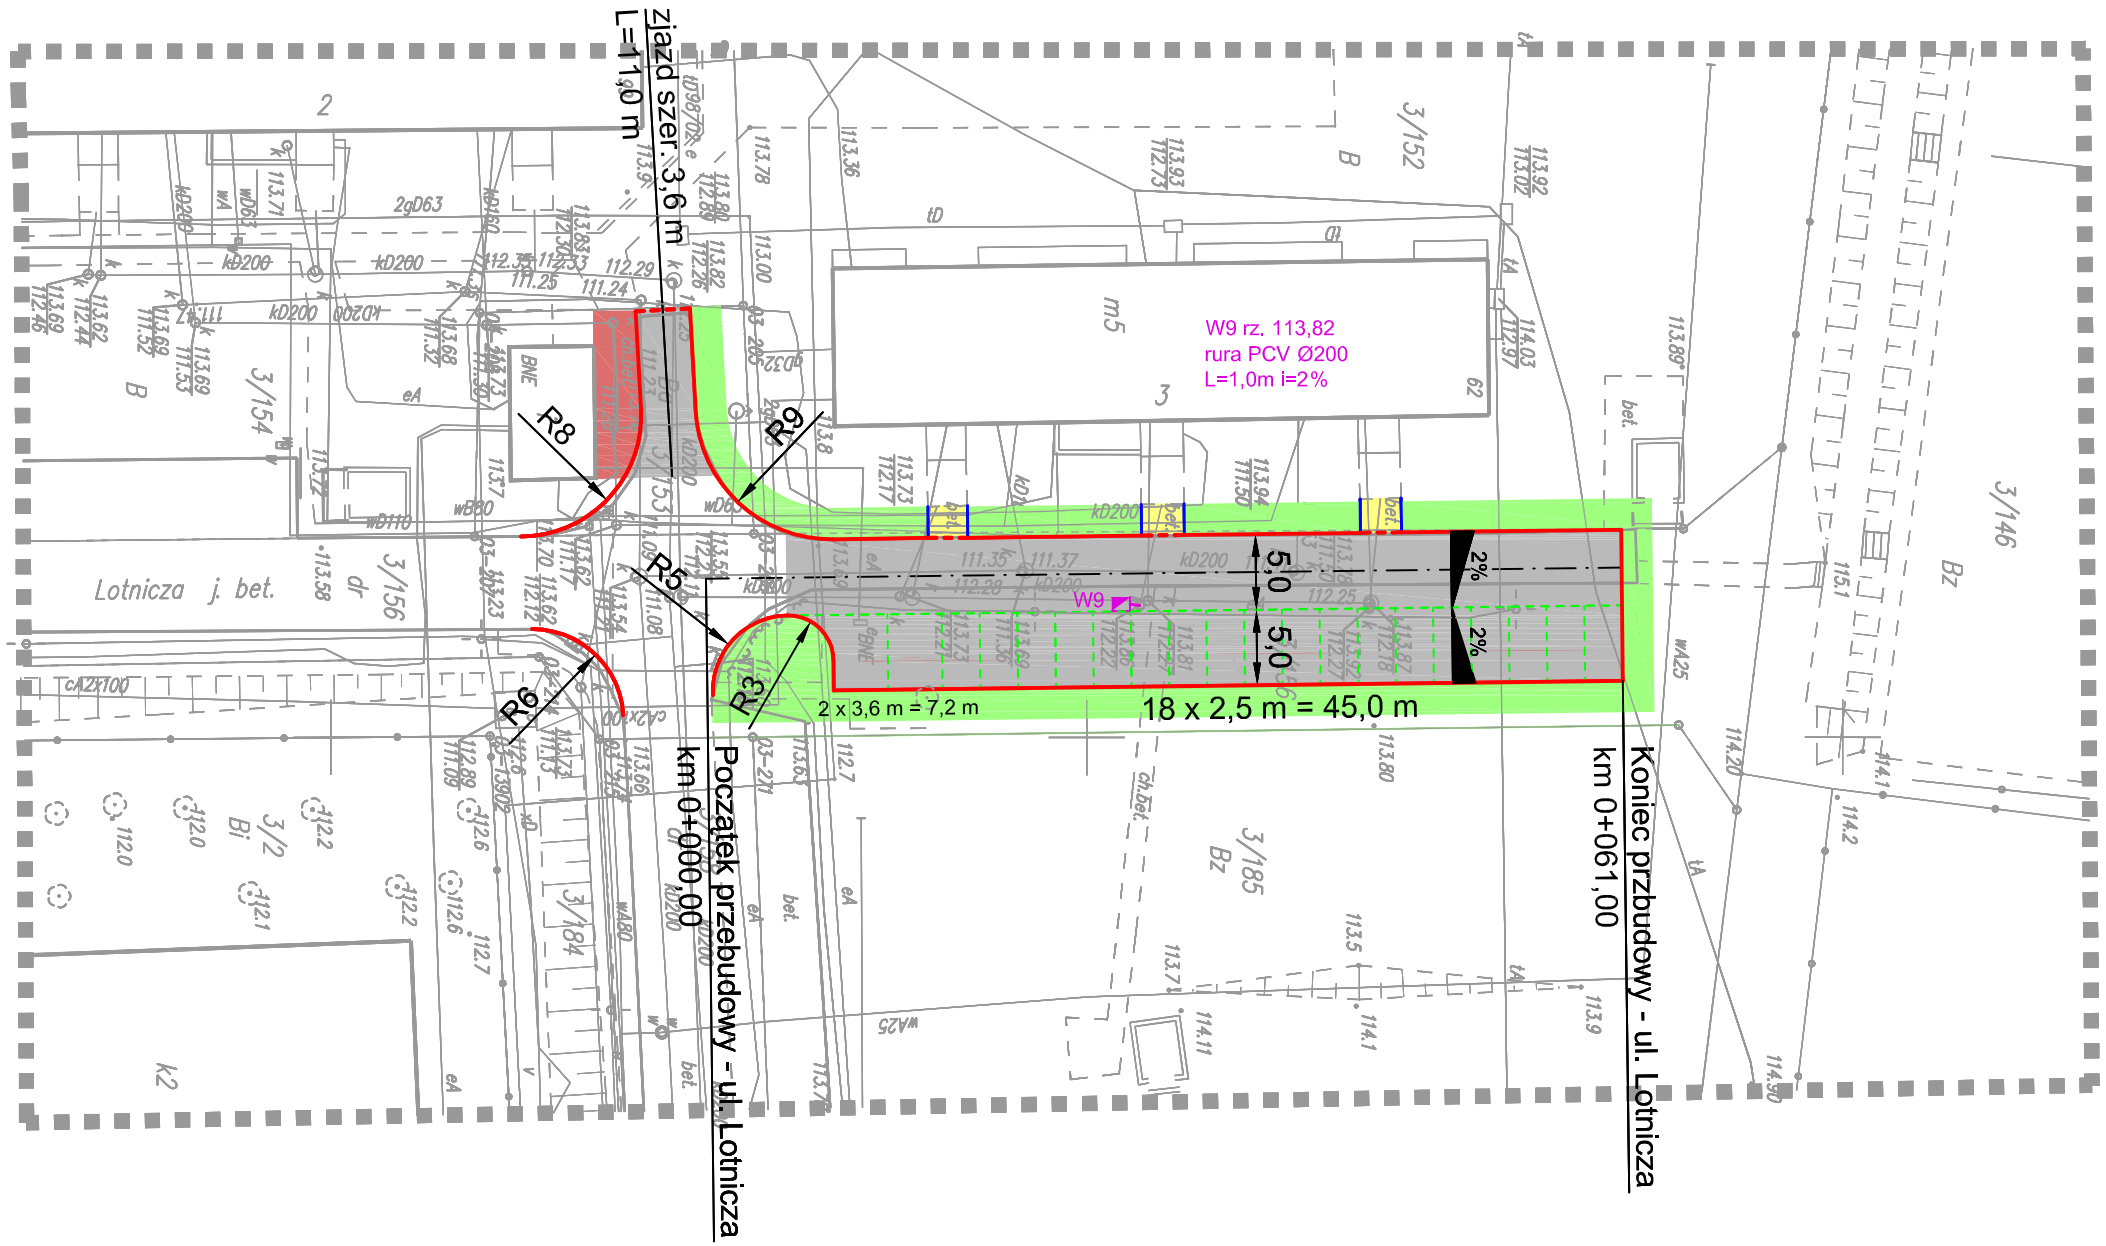


LEGENDA

- krawężnik betonowy wystający 15 x 30 x 100 cm
- krawężnik betonowy zatopiony 15 x 30 x100 cm
- obrzeże betonowe 8 x 30 x 100 cm
- linia segregacyjna szer. 20 cm - kostka betonowa gr. 8 cm (kolor czerwony)
- jezdnia do przebudowy - kostka betonowa szara gr. 8 cm (kolor szary)
- chodnik do przebudowy - kostka betonowa gr. 6 cm (kolor szary/czerwony - 0,5 m od krawędzi jezdni)
- chodnik z płytek 50 x 50 x 7 cm do przełożenia
- tereny zielone

5961100
5554400

| | | | |
|---|---|---|---|
| PRACOWNIA PROJEKTOWA I NADZORY<br>**EBE** mgr. inż. Edyta Dombrowska<br>ul. Kochanowskiego 10/5; 78-200 Białogard | | **Rys. nr 1.2**<br>**Białogard luty 2014r.** | **skala**<br>**1:500** |
| **Inwestor:** | Urząd Miasta w Świdwinie<br>Plac Konstytucji 3-go Maja, 78-300 Świdwin | | |
| **Zadanie:** | Projekt bud.- wyk. przebudowy ul. Gagarina i Lotniczej w Świdwinie | | |
| **Rysunek:** | Projekt zagospodarowania terenu / Plan sytuacyjny | | |
| **Opracował:** | mgr inż. Sławomir Szpigiel<br>ZAP/BD/0183/01 | | |
| **Projektował:** | mgr inż. Edyta Dombrowska<br>ZAP/0046/POOD/07<br>ZAP/BD/0125/07 | | |
| **Sprawdził:** | mgr inż. Mariusz Jażdżewski<br>ZAP/0193/POOD/09<br>ZAP/BD/0211/05 | | |