


PRZEKRÓJ NORMALNY I KONSTRUKCYJNY

DOJAZD DO BUDYNKU MIESZKALNEGO PRZY UL. LOTNICZEJ 3 SKALA 1:50

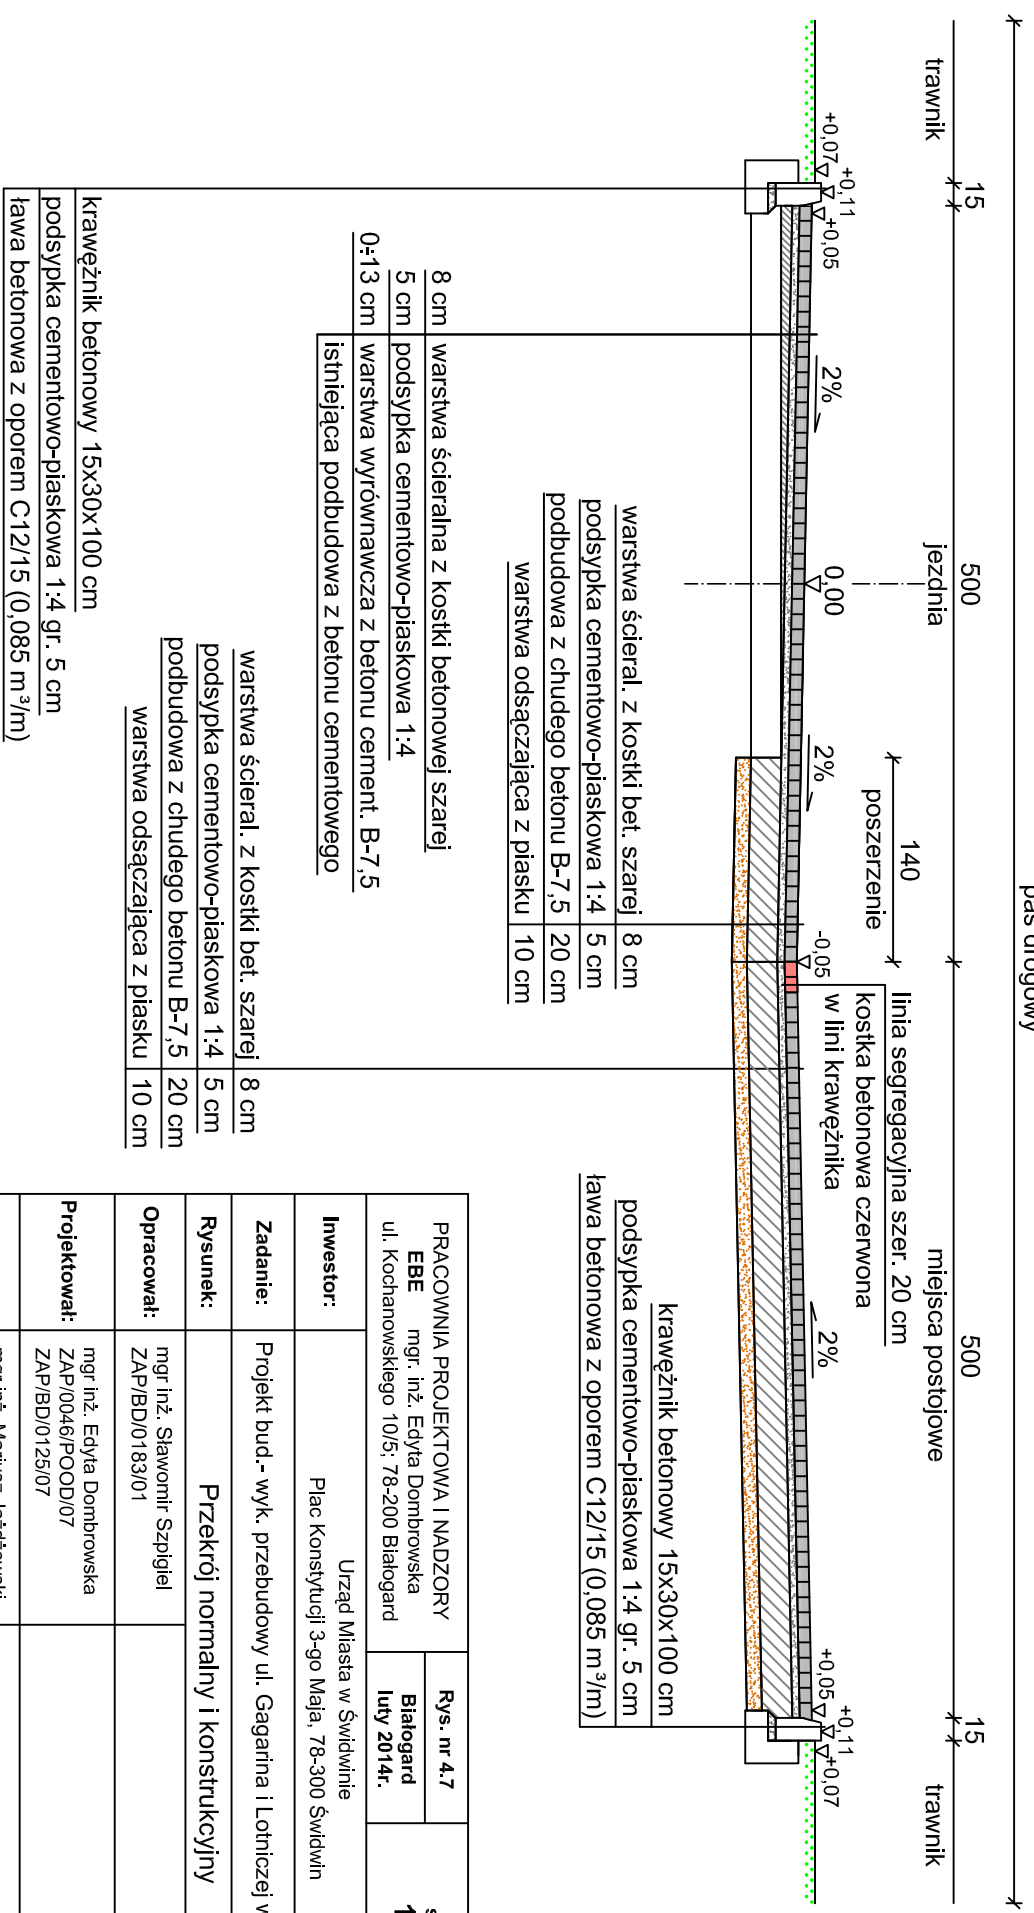

PRACOWNIA PROJEKTOWA I NADZORY EBE mgr. inż. Edyta Dombrowska ul. Kochanowskiego 10/5; 78-200 Białogard	Rys. nr 4.7	skala 1:50
	Białogard luty 2014r.	
Inwestor: Urząd Miasta w Świdwinie Plac Konstytucji 3-go Maja, 78-300 Świdwin		
Zadanie: Projekt bud.- wyk. przebudowy ul. Gagarina i Lotniczej w Świdwinie		
Rysunek: Przekrój normalny i konstrukcyjny		
Opracował: mgr inż. Sławomir Szpigieli ZAP/BD/0183/01		
Projektował: mgr inż. Edyta Dombrowska ZAP/0046/POOD/07 ZAP/BD/0125/07		
Sprawił: mgr inż. Mariusz Jażdżewski ZAP/0193/POOD/09 ZAP/BD/0211/05		