

# UCHWAŁA NR XV/74/19 RADY MIASTA ŚWIDWIN

z dnia 27 listopada 2019 r.

**w sprawie wyrażenia zgody na ustanowienie służebności przesyłu i zgody na przebudowę jednotorowego odgałęzienia linii elektroenergetycznej 110 kV Białogard – Łobez do stacji GPZ Świdwin na linię dwutorową na nieruchomości stanowiącej własność Gminy Miejskiej Świdwin**

Na podstawie art. 13 ust. 1 ustawy z dnia 21 sierpnia 1997 r. o gospodarce nieruchomościami (Dz. U z 2018 r., poz. 2204 z póź. zm) oraz art. 285 i 305<sup>1</sup> ustawy z dnia 23 kwietnia 1964 r. Kodeks cywilny (Dz. U z 2019 r., poz. 1145 ) i art. 18 ust. 2 pkt 9 lit „a” ustawy z dnia 08 marca 1990 r. o samorządzie gminnym (Dz. U z 2019 r. poz. 506 z póź. zm.) **uchwala się, co następuje:**

§1.1. Wyraża się zgodę na ustanowienie służebności przesyłu, na czas nieoznaczony i zgodę na przebudowę jednotorowego odgałęzienia linii elektroenergetycznej 110 kV Białogard – Łobez do stacji GPZ Świdwin na linię dwutorową na nieruchomości stanowiącej własność Miasta Świdwin, oznaczonej w ewidencji gruntów jako działka nr 50 obręb geodezyjny 008, objętej księgą wieczystą KO2B/00021663/0 prowadzoną przez Sąd Rejonowy w Białogardzie, której przebieg oznaczono na załączniku graficznym nr 1 do niniejszej uchwały i będącym jej integralną częścią.

2. Służebność przesyłu polegać będzie na korzystaniu z części działki wymienionej w § 1 w zakresie jej każdorazowego udostępniania przedsiębiorcy, w celu wykonania niezbędnych robót związanych z przebudową, eksploatacją, konserwacją, modernizacją i remontami, przeprowadzaniem bieżących napraw i usuwaniem awarii urządzeń i linii elektroenergetycznej stanowiącej własność przedsiębiorcy.

3. Szczegółowe warunki dotyczące ustanowienia służebności przesyłu zostaną określone w odrębnym porozumieniu, które następnie zostaną ujęte w umowie notarialnej o ustanowieniu służebności przesyłu.

4. Ustanowienie służebności nastąpi za jednorazowym wynagrodzeniem określonym przez rzeczoznawcę majątkowego powiększonym o podatek od towarów i usług.

§2. Wykonanie uchwały powierza się Burmistrzowi Miasta Świdwin.

§3. Uchwała wchodzi w życie z dniem podjęcia.

Projekt uchwały zgodny jest  
z przepisami prawa

RADCA PRAWNY  
Kamil Sędoszyński  
70-726

Przewodnicząca Rady Miasta

Monika Stępiak

## Uzasadnienie

W związku z wnioskiem Spółki Akcyjnej SPIE Elbud Gdańsk S.A. z siedzibą w Gdańsku, 80-557 Gdańsk ul. Marynarki Polskiej 87, działającej w imieniu Energa – Operator S.A. z siedzibą w Gdańsku, Oddział w Koszalinie o wyrażenie zgody na ustanowienie służebności przesyłu oraz wykonania przebudowy jednotorowego odgałęzienia linii elektroenergetycznej 110 kV Białogard – Łobez do stacji GPZ Świdwin na linię dwutorową na nieruchomości stanowiącej własność Miasta Świdwin, oznaczonej w ewidencji gruntów jako działka nr 50 obręb geodezyjny 008 określonej na załączonej do Uchwały mapie.


Na podstawie art. 18 ust.2 pkt. 9 lit. a ustawy z dnia 8 marca 1990 r. o samorządzie gminnym (Dz. U. z 2019 r. poz. 506 z późn. zm.) i art. 305<sup>1</sup> ustawy z dnia 23 kwietnia 1964 r. - Kodeks cywilny (Dz. U. z 2019 r. poz. 1145) istnieje możliwość ustanowienia jednorazowej opłaty w formie służebności przesyłu za umieszczenie w/w infrastruktury technicznej w gruncie gminnym.

Z up. BURMISTRZA MIASTA  
Zastępca Burmistrza  
*Beata Ociepa*  
Beata Ociepa

Sporządziła:

Agnieszka Kurlapska

Inspektor ds. planowania przestrzennego

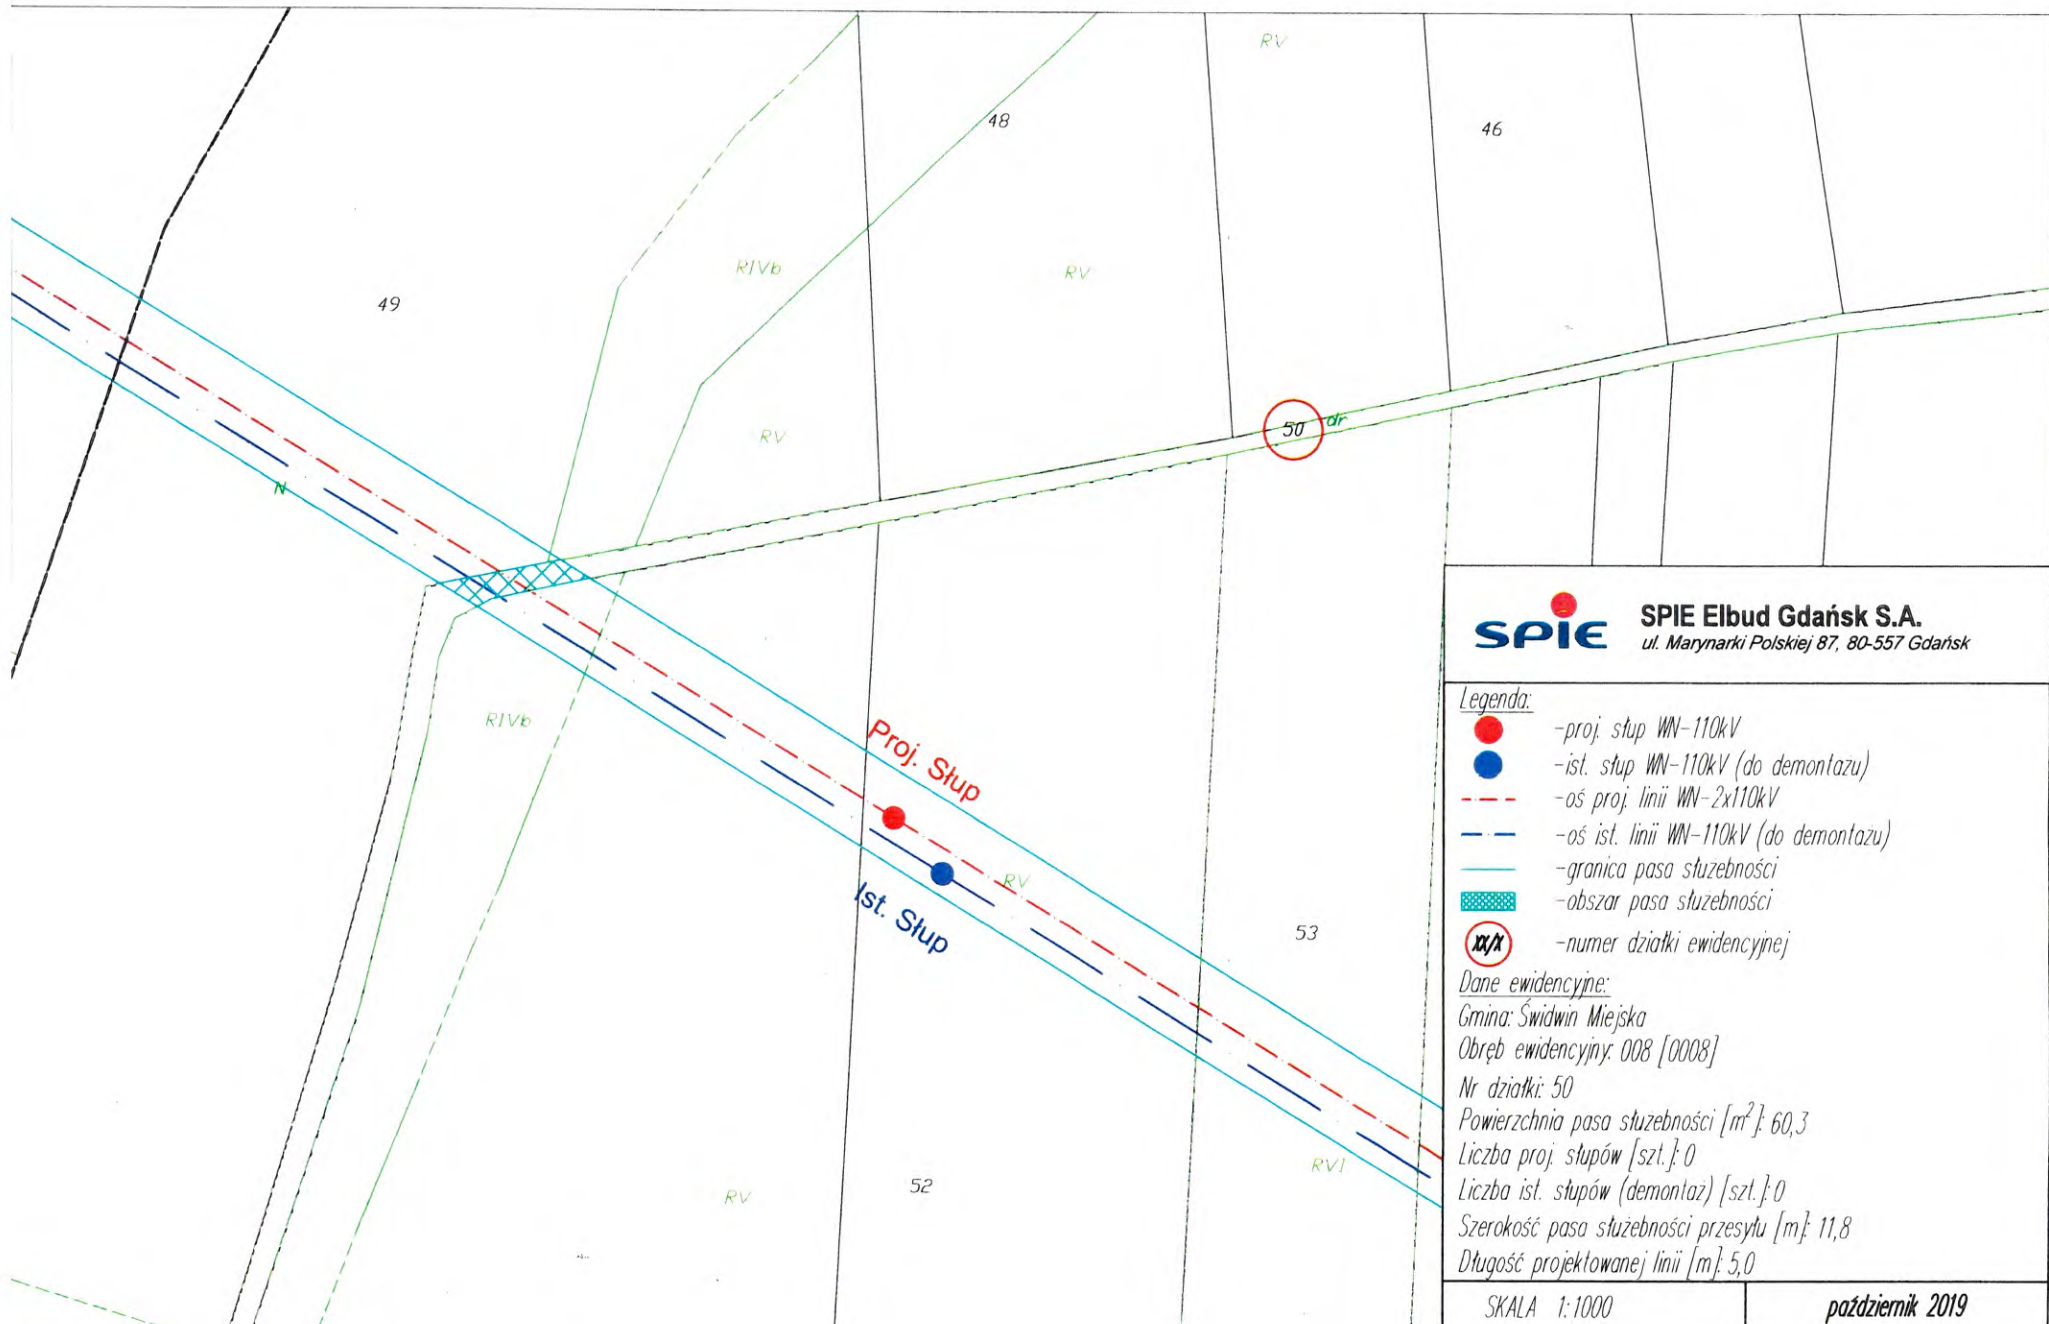

**SPIE** SPIE Elbud Gdańsk S.A.  
 ul. Marynarki Polskiej 87, 80-557 Gdańsk

Legenda:

- -proj. stup WN-110kV
- -ist. stup WN-110kV (do demontazu)
- - - - -oś proj. linii WN-2x110kV
- - - - -oś ist. linii WN-110kV (do demontazu)
- — — — —granica pasa służebności
- ▨ — — — — —obszar pasa służebności
- ⊘ — — — — —numer działki ewidencyjnej

Dane ewidencyjne:

Gmina: Świdwin Miejska  
 Obręb ewidencyjny: 008 [0008]  
 Nr działki: 50  
 Powierzchnia pasa służebności [m<sup>2</sup>]: 60,3  
 Liczba proj. stupów [szt.]: 0  
 Liczba ist. stupów (demontaz) [szt.]: 0  
 Szerokość pasa służebności przesyłu [m]: 11,8  
 Długość projektowanej linii [m]: 5,0

SKALA 1:1000

październik 2019