


PROFIL PODŁUŻNY

SKALA 1:50/500

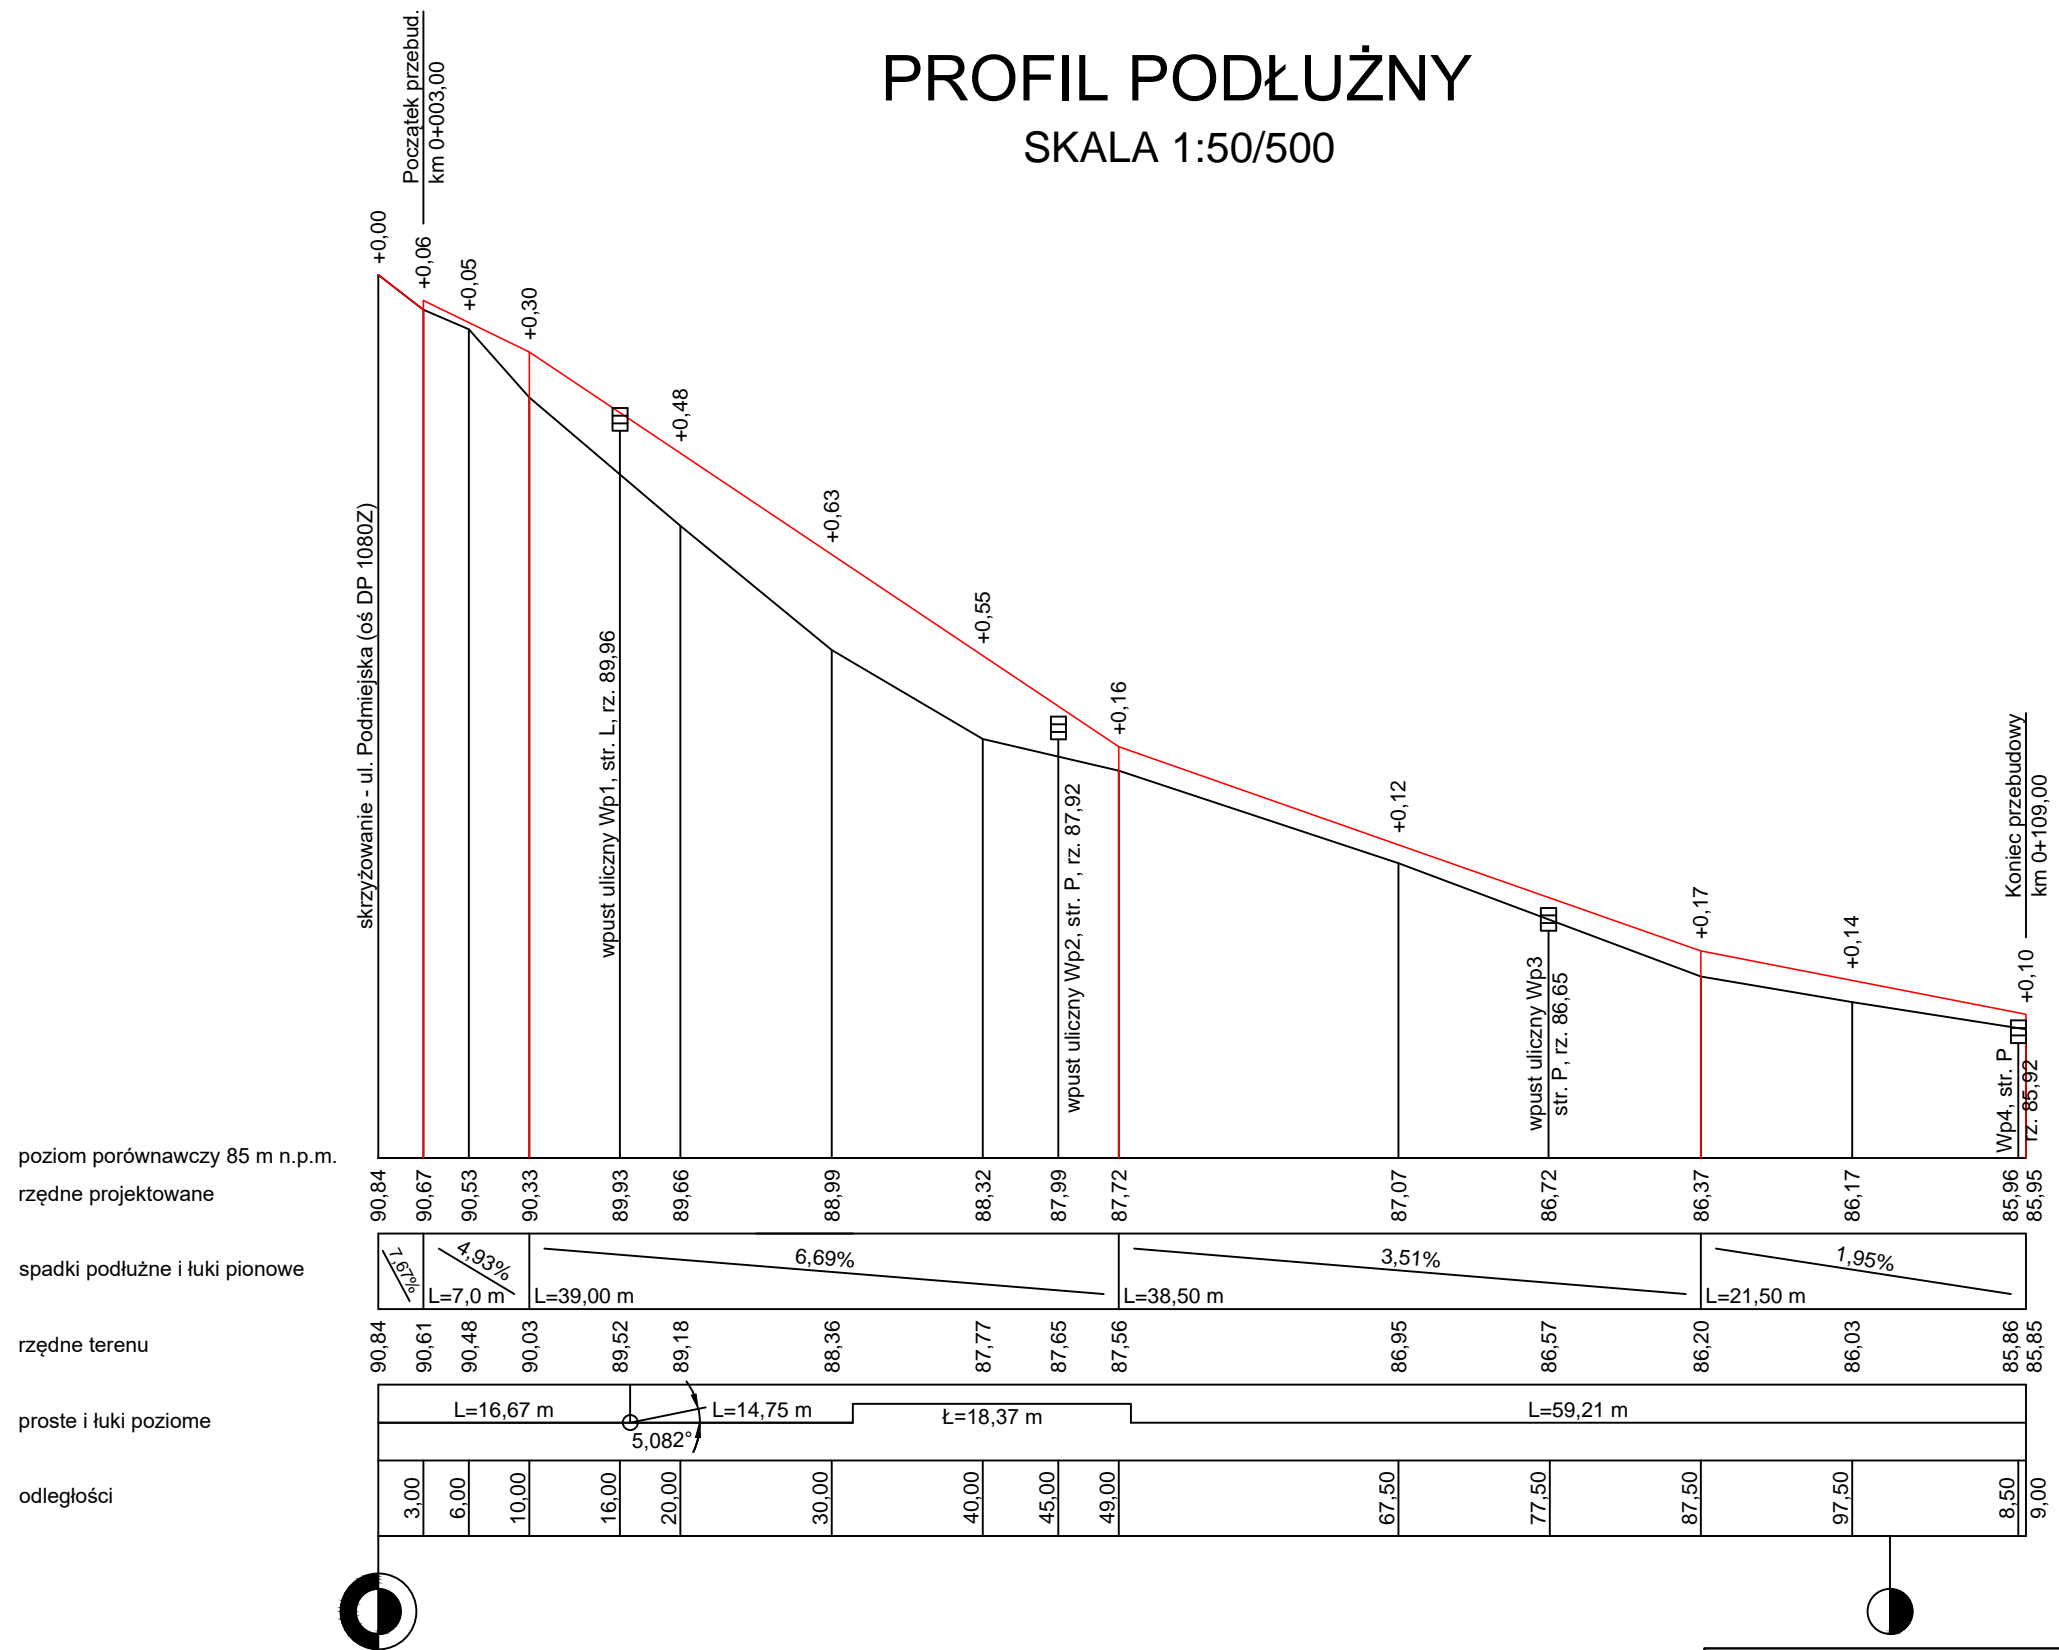

PRACOWNIA PROJEKTOWA I NADZORY EBE mgr. inż. Edyta Dombrowska ul. Noskowskiego 10; 78-200 Białogard		Rys. nr 3 BIAŁOGARD sierpień 2018r.	Skala 1:50/500
Inwestor:	Miasto Świdwin Plac Konstytucji 3-go; 78-300 Świdwin		Branża: DROGOWA
Zadanie:	Przebudowa ulicy Podmiejskiej na dz. nr 22/3 wraz z budową sieci kanalizacji deszczowej w Świdwinie		
Obiekt:	Ulica Podmiejska na dz. nr 22/3, 26/2, 22/13 i 18/14, obręb 014 Świdwin		
Rysunek:	PROFIL PODŁUŻNY		
Opracował:	mgr inż. Sławomir Szpigiel ZAP/BD/0183/01		
Projektował:	mgr inż. Edyta Dombrowska ZAP/0046/POOD/07 ZAP/BD/0125/07		
Sprawdził:	mgr inż. Mariusz Jażdżewski ZAP/0193/POOD/09 ZAP/BD/0211/05		