





PRZEKRÓJ KONSTRUKCYJNY II - II

Skala 1:50

1762

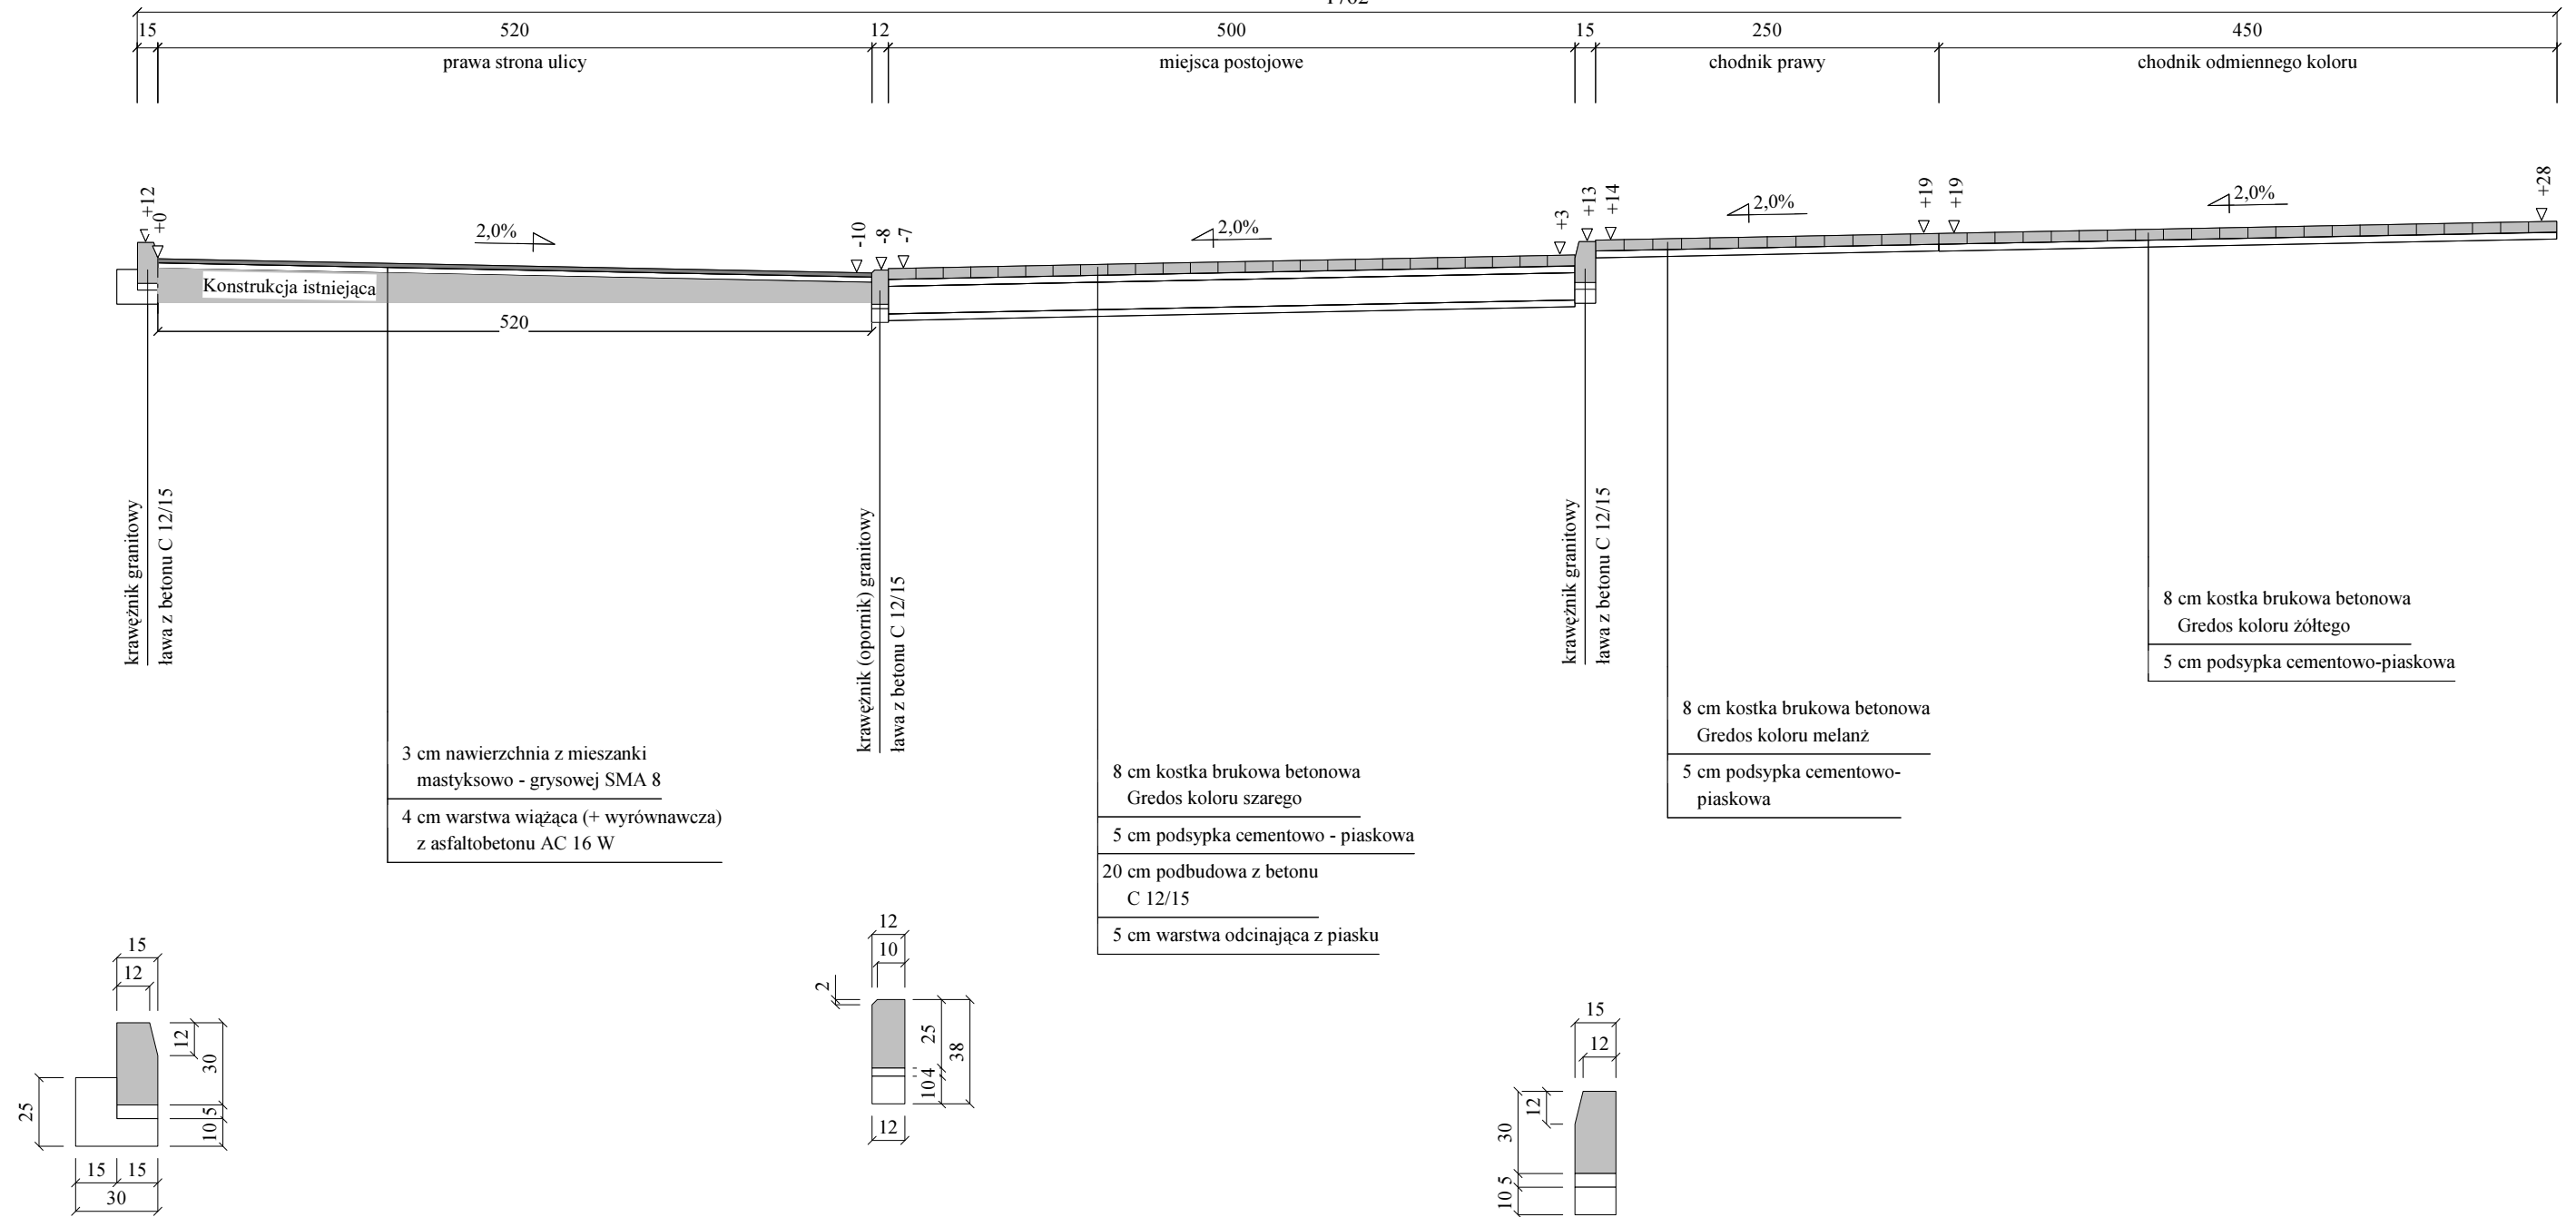

istniejąca zabudowa

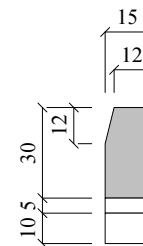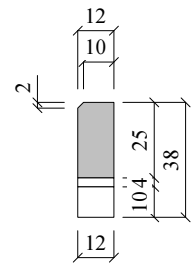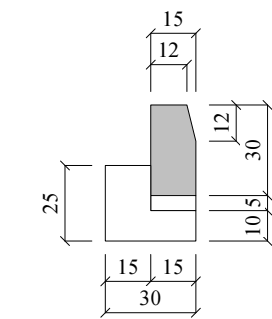

1. NA CHODNIKU PRZY KRAWĘŻNIKU CIĄG KOSTKI GREDOS KOLORU ŻÓLTEGO NA SZER. 0,15 M
2. NAWIERZCHNIA CHODNIKÓW - KOSTKA BRUKOWA GREDOS KOLORU MELANŻ
3. NAWIERZCHNIA MIEJSC POSTOJOWYCH - KOSTKA BRUKOWA GREDOS KOLORU SZAREGO
4. MIEJSCA POSTOJOWE SZEROKOŚCI 2,50 m WYZNACZYĆ KOSTKĄ GREDOS KOLORU CZERWONEGO (O,15 M)
5. SPADKI POPRZECZNE NAWIERZCHNI ULICY ZMIENNE (WG RYS. NR 5)
6. SZEROKOŚCI CHODNIKÓW ZMIENNE (DO ISTNIEJĄCYCH BUDYNKÓW LUB GRANICY PASA DROGOWEGO)
7. MINIMALNY SPADEK POPRZECZNY CHODNIKA 1%.

Wykonawca	Pracownia Projektowa i Nadzory EBE Edyta Dombrowska, 78-200 Białogard, ul. Noskowskiego 10		
Inwestor	Gmina Miasto Świdwin, 78-300 Swidwin, Plac Konstytucji 3 Maja 1	Umowa KOŚ.3037.9.2018	
Obiekt	Przebudowa dr. gminnej ul. Kołobrzaska wraz z drogami przyległymi do Placu Lotników w m. Świdwin	Załączników	
Nazwa rysunku	Przekroje normalne (konstrukcyjne)		Rysunek nr 4/1
Projektował	mgr inż. Edyta Dombrowska	Uprawnienia ZAP/BD/0125/07 ZAP/0046/PODD/07	Skala 1:50
Sprawdził	mgr inż. Mariusz Jażdżewski	Uprawnienia ZAP/BD/0211/05 ZAP/0193/PODD/09	Data IV-VIII.2018 r.