
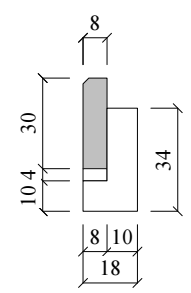
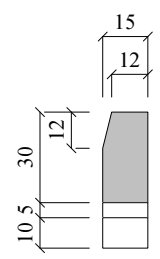
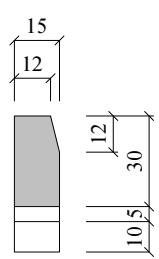
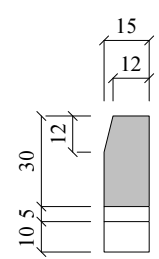


# PRZEKRÓJ KONSTRUKCYJNY VII - VII

Skala 1:50

1793

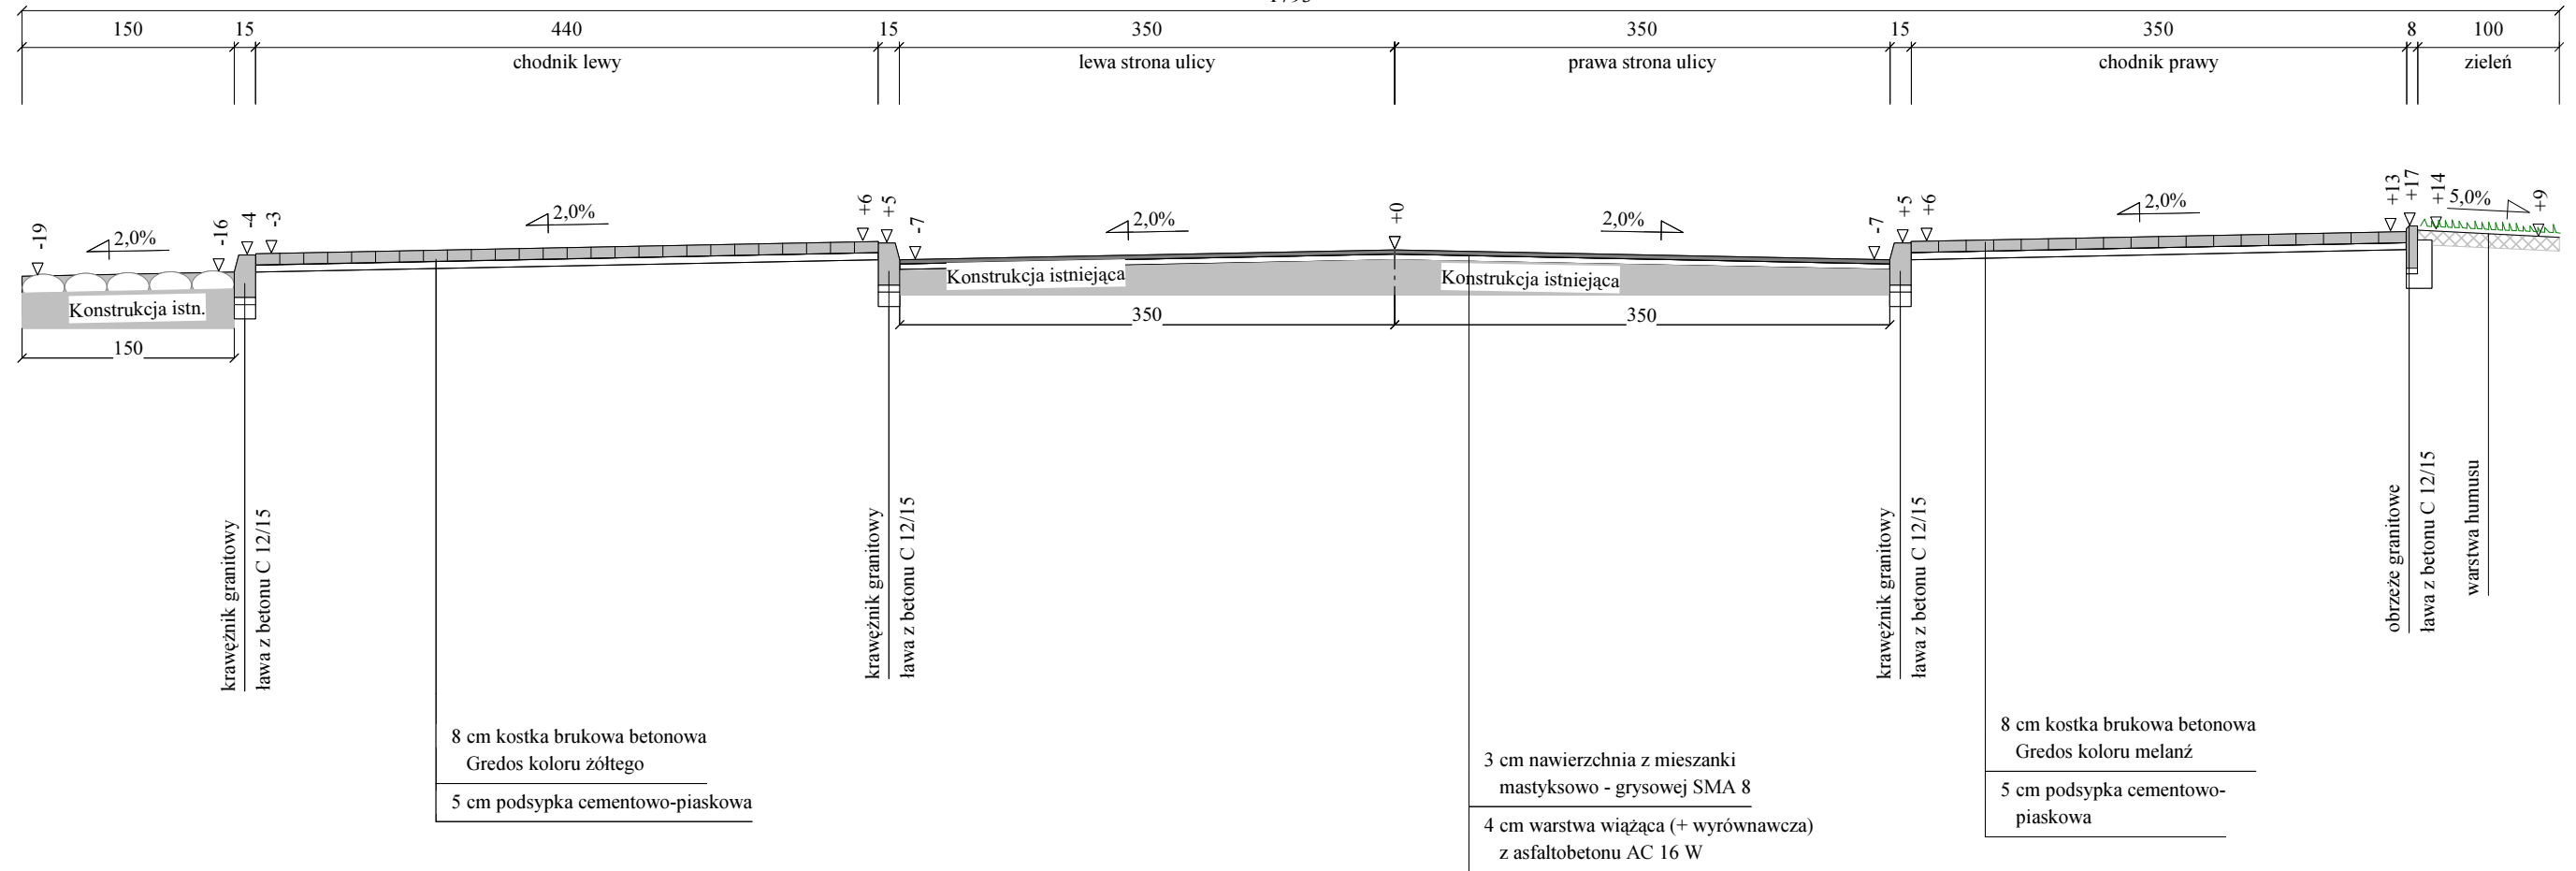

8 cm kostka brukowa betonowa  
Gredos koloru żółtego  
5 cm podsypka cementowo-piaskowa

3 cm nawierzchnia z mieszanki  
mastyksowo - grysowej SMA 8  
4 cm warstwa wiążąca (+ wyrównawcza)  
z asfaltobetonu AC 16 W

8 cm kostka brukowa betonowa  
Gredos koloru melanż  
5 cm podsypka cementowo-  
piaskowa

obrzeże granitowe  
ława z betonu C 12/15  
warstwa humusu

Wykonawca	Pracownia Projektowa i Nadzory EBE Edyta Dombrowska, 78-200 Białogard, ul. Noskowskiego 10		
Inwestor	Gmina Miasto Świdwin, 78-300 Swidwin, Plac Konstytucji 3 Maja 1	Umowa KOŚ.3037.9.2018	
Obiekt	Przebudowa dr. gminnej ul. Kołobrzeska wraz z drogami przyległymi do Placu Lotników w m. Świdwin	Załączników	
Nazwa rysunku	Przekroje normalne (konstrukcyjne)		Rysunek nr 4/6
Projektował	mgr inż. Edyta Dombrowska	Uprawnienia ZAP/BD/0125/07 ZAP/0046/PODD/07	Skala 1:50
Sprawdził	mgr inż. Mariusz Jażdżewski	Uprawnienia ZAP/BD/0211/05 ZAP/0193/PODD/09	Data IV-VIII.2018 r.

1. NA CHODNIKU PO STRONIE PRAWY PRZY KRAWĘŻNIKU CIĄG KOSTKI GREDOS KOLORU ŻÓŁTEGO NA SZER. 0,15 M
2. NAWIERZCHNIA CHODNIKA PRAWEGO - KOSTKA BRUKOWA GREDOS KOLORU MELANŻ
3. NAWIERZCHNIA CHODNIKA LEWEGO - KOSTKA BRUKOWA GREDOS KOLORU ŻÓŁTEGO