



rozmiarowo-uchylne

2 szt.

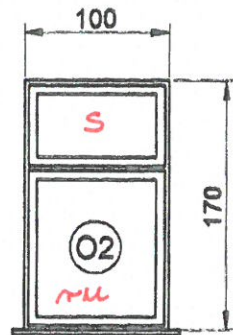


3 szt.

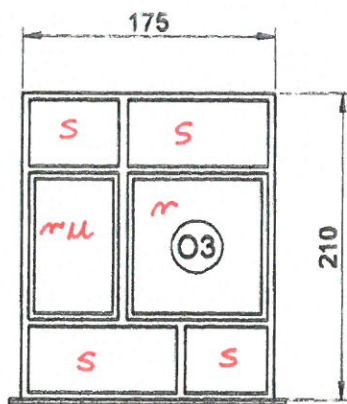


6 szt.




2 szt.

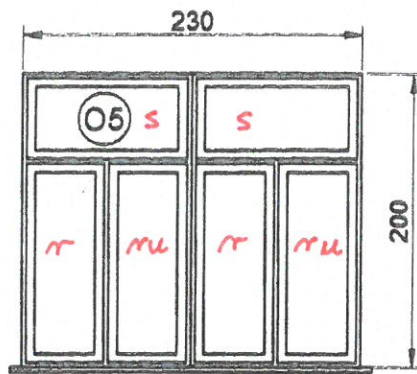


5 szt.

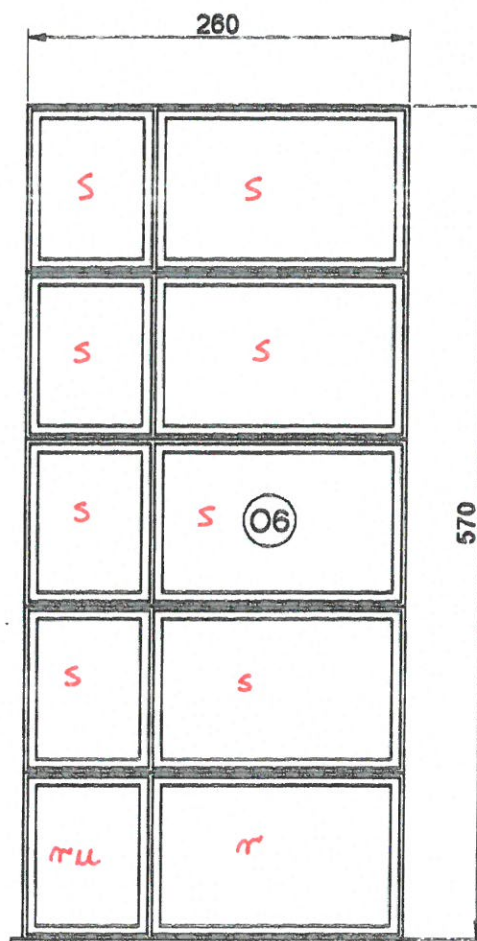


10 szt.

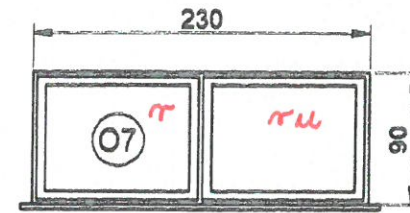


11 szt.

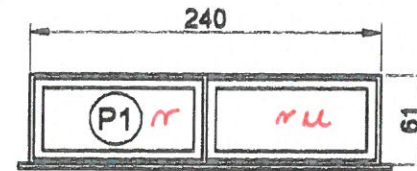


9 szt.

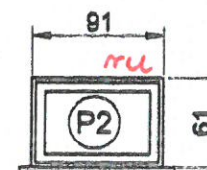

2 szt.

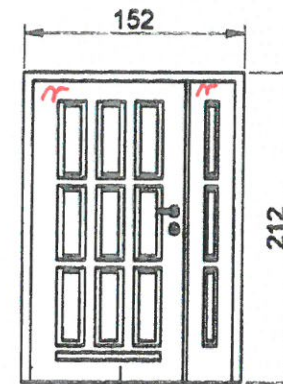

1 szt.

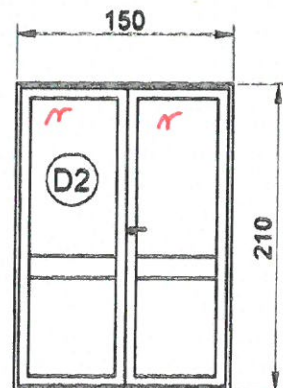

2 szt.

STAROSTWO PERYFERYJNE  
w Świdwinie  
WYDZIAŁ ARCHITEKTURY I BUDOWNICTWA

LEGENDA:

- ⊙ O1 Okno
- ⊙ P1 Okno płwiczne
- ⊙ D1 Drzwi

UWAGI

Wymiary stolarki i parapetów zakwalifikowanych do wymiany jakie występują w części kosztorysowej (przedmiar) służą jedynie do pomocy przy określeniu nakładów rzeczowych i do wyceny robót. Do realizacji ich wykonania należy pomierzyć na budowie w obecności inwestora.

S - stałe  
r - rozmiarowe  
r u - rozmiarowo-uchylne

Termomodernizacja budynku Publicznej Szkoły Podstawowej nr 3 w Świdwinie		
INWESTOR	Miasto Świdwin, pl. Konstytucji 3 Maja 1, 78-300 Świdwin	DATA 02.2015
TREŚĆ RYSUNKU	ZESTAWIENIE STOLARKI DO WYMIANY	SKALA 1:50
PROJEKTOWAŁ	Inż. Zdzisław Kłosowicz upr. nr A/PB/6300/108/62	NR RYS. 29
SPRAWDZIŁ	mgr inż. arch. Mikołaj Krajewski upr. inż. arch. A/PB/6300/153/83	