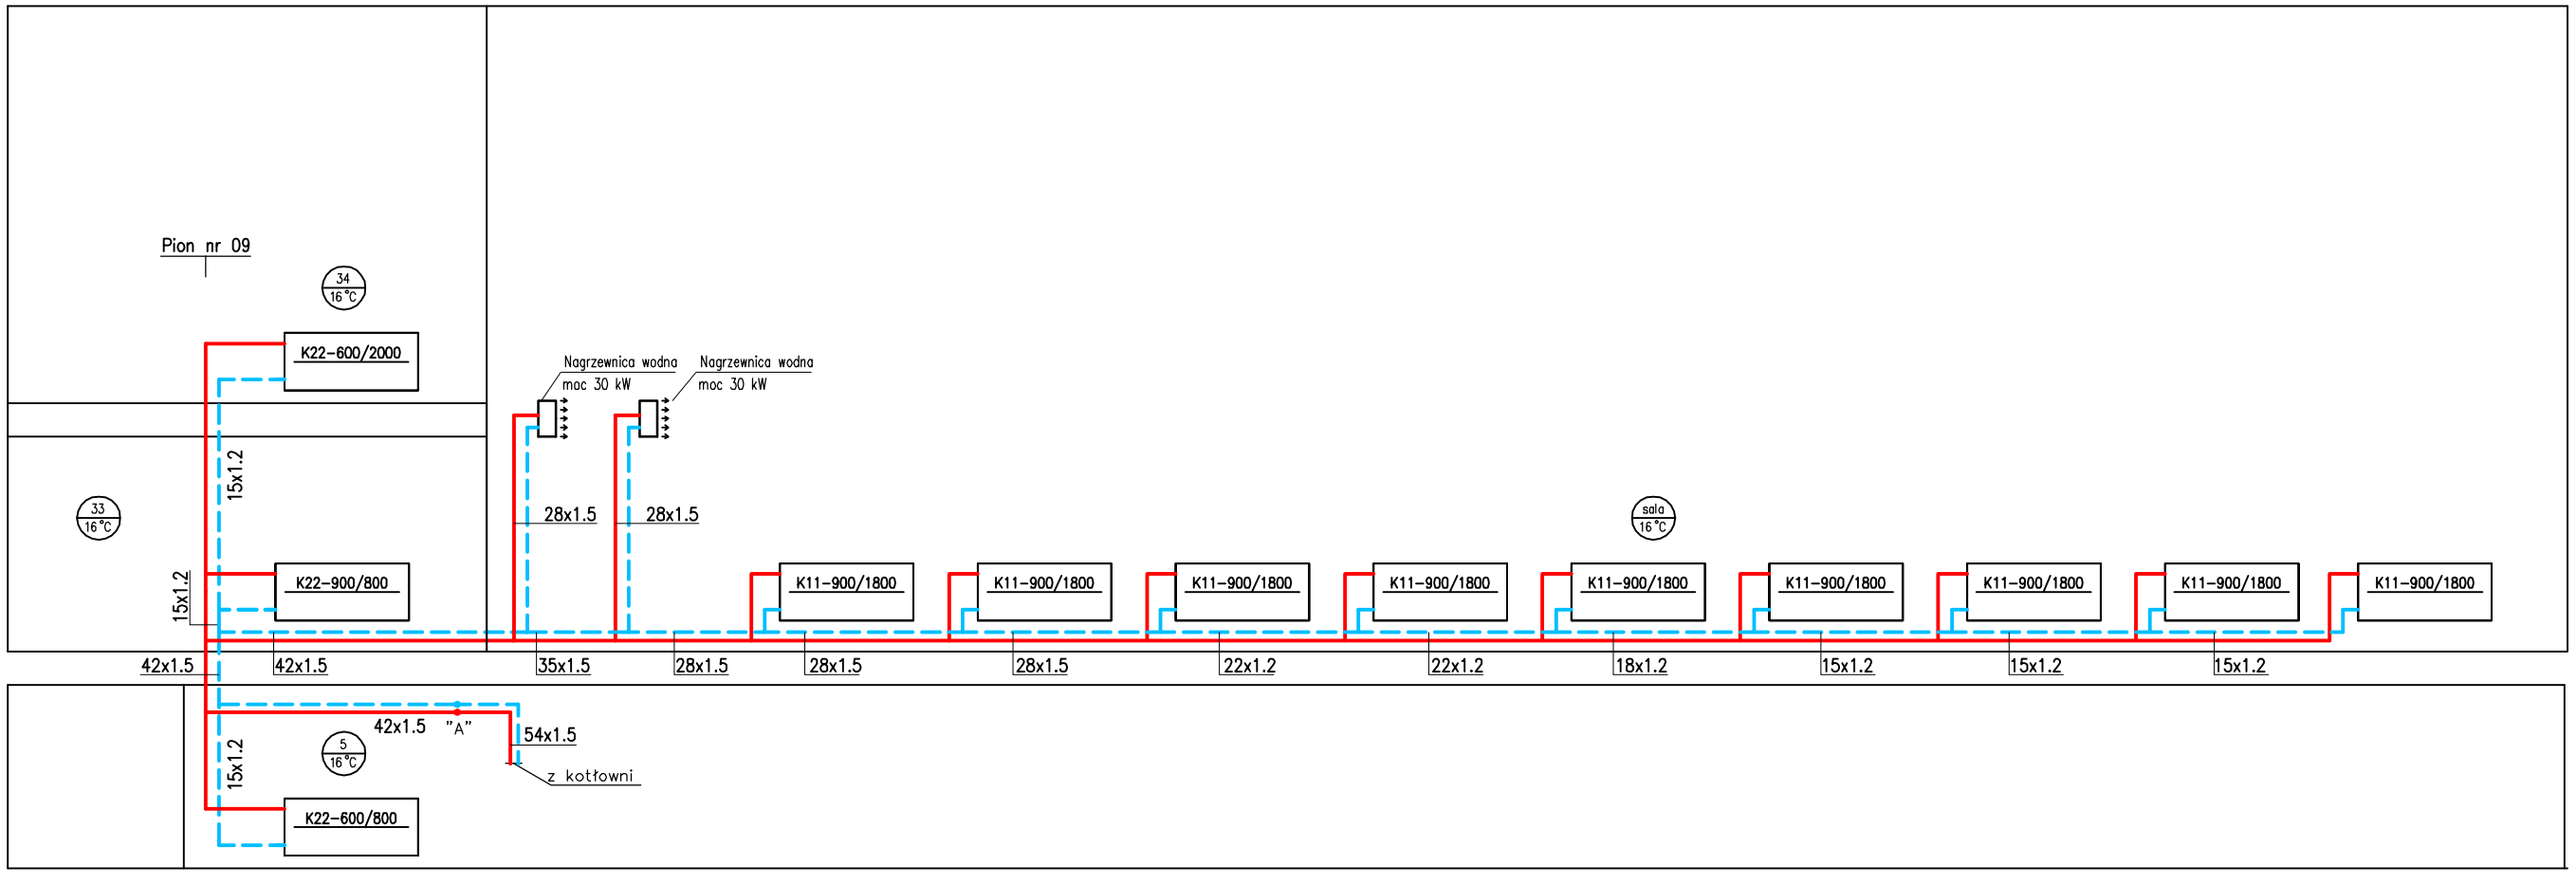

PROJEKT BUDOWLANY		SANI-TECH Grupa SBS		UL. SIENKIEWICZA 10 78-100 KOŁOBRZEG	
		Nr uprawnień	Podpis	Branża	Sanitarna
Autor	inż. Wacław Łazarczyk	A/PB/8300/123/83		Rozwinięcie c.o. cz. 1 - Instalacja c.o. -	
Specjalność		instalacyjno-inż.			
Sprawdził	mgr inż. Magdalena Syryca	UAN/N/7210/81/90			
Specjalność		instalacyjno-inż.			
Opracował	mgr inż. Łukasz Wójtowicz				
Obiekt: BUDYNEK SZKOŁY POSTAWOWEJ NR 3 SALA SPORTOWA UL. SZTURMOWCÓW 1, 78-300 ŚWIDWIN				Skala -	Arkusz 7
				Data 2016-12	