

Pion nr 2'

Pion nr 15

Pion nr 11


Pion nr 13

Pion nr 14

Pion nr 15

Pion nr 16

Pion nr 17

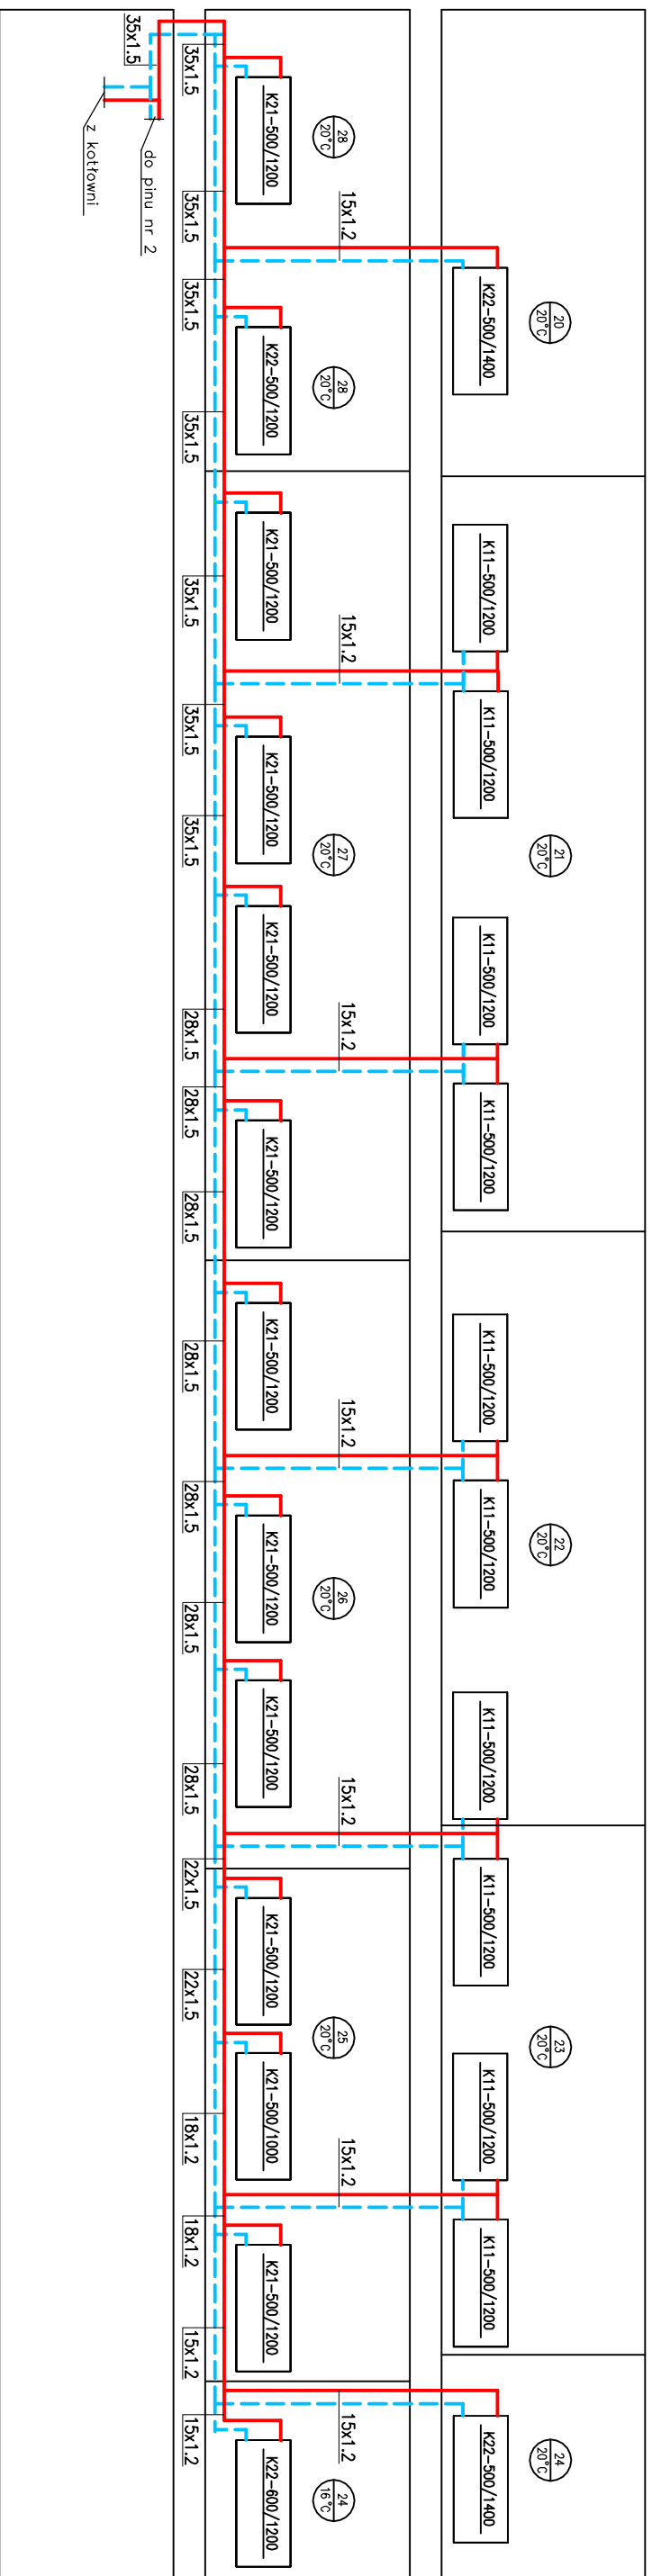

PROJEKT BUDOWLANY		SANI-TECH Grupa SBS		UL. SIENKIEWICZA 10 78-100 KOŁ. OBRZEG	
Autor	inż. Wacław Lazarczyk	Nr uprawnień	Podpis	Branża	Sanitarna
Specjalność	inż. Wacław Lazarczyk	A/PB/8300/123/83			
Sprawdził	mgr inż. Magdalena Sytyca	Instalacyjno-inż.			
Specjalność	mgr inż. Magdalena Sytyca	U/AN/N/7210/81/90			
Opracował	mgr inż. Lukasz Wójciewicz	Instalacyjno-inż.			
Obiekt: BUDYNEK SZKOŁY POSTAWOWEJ NR 3					
UL. SZTURMOWCÓW 1, 78-300 ŚWIDWIN					
Skala	-	Rozwinięcie c.o. cz. 3 - Instalacja c.o. -			
Data	2016-12				
Arkusz					9